


CÔNG TY TNHH DỆT NHUỘM ALL SEVEN

軟水處理系統的設備安裝及配管圖紙
**BẢN VẼ HOÀN CÔNG BỐ TRÍ THIẾT BỊ
VÀ LẮP ĐẶT ĐƯỜNG ỐNG
CỦA HỆ THỐNG XỬ LÝ NƯỚC MỀM**

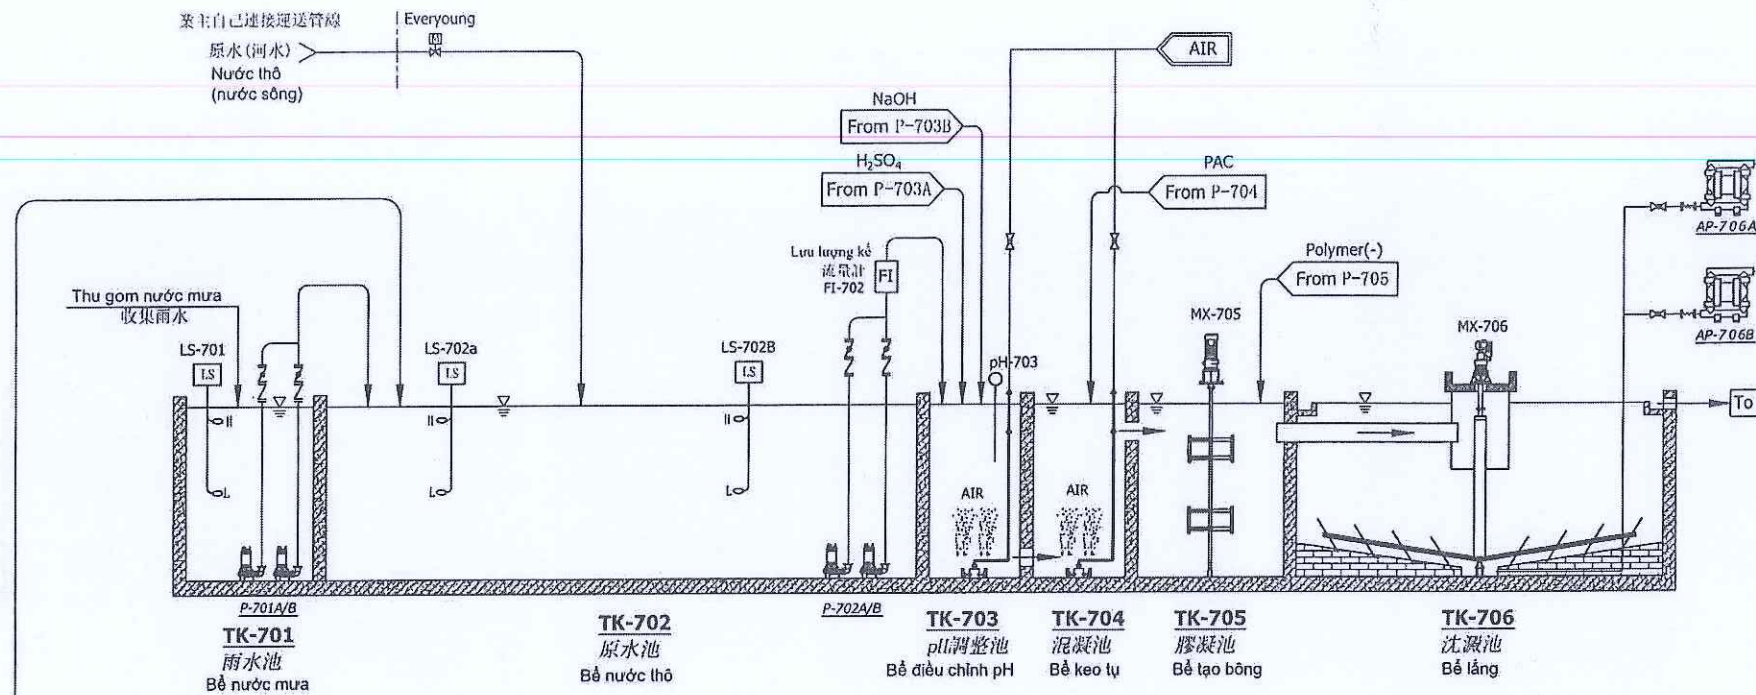

CÔNG TY TNHH EVERYOUNG
BẢN VẼ HOÀN CÔNG


Ngày Tháng Năm 20.....

Người lập (ký, ghi rõ họ, tên, chức vụ): *Hồng Quốc Bảo*

Chỉ huy trưởng (ký, ghi rõ họ, tên): *Trần Duy Khánh*

Tư vấn giám sát trưởng (ký, ghi rõ họ, tên, chức vụ): *ALL SEVEN*


GIÁM ĐỐC
CHANG, YING-JEN

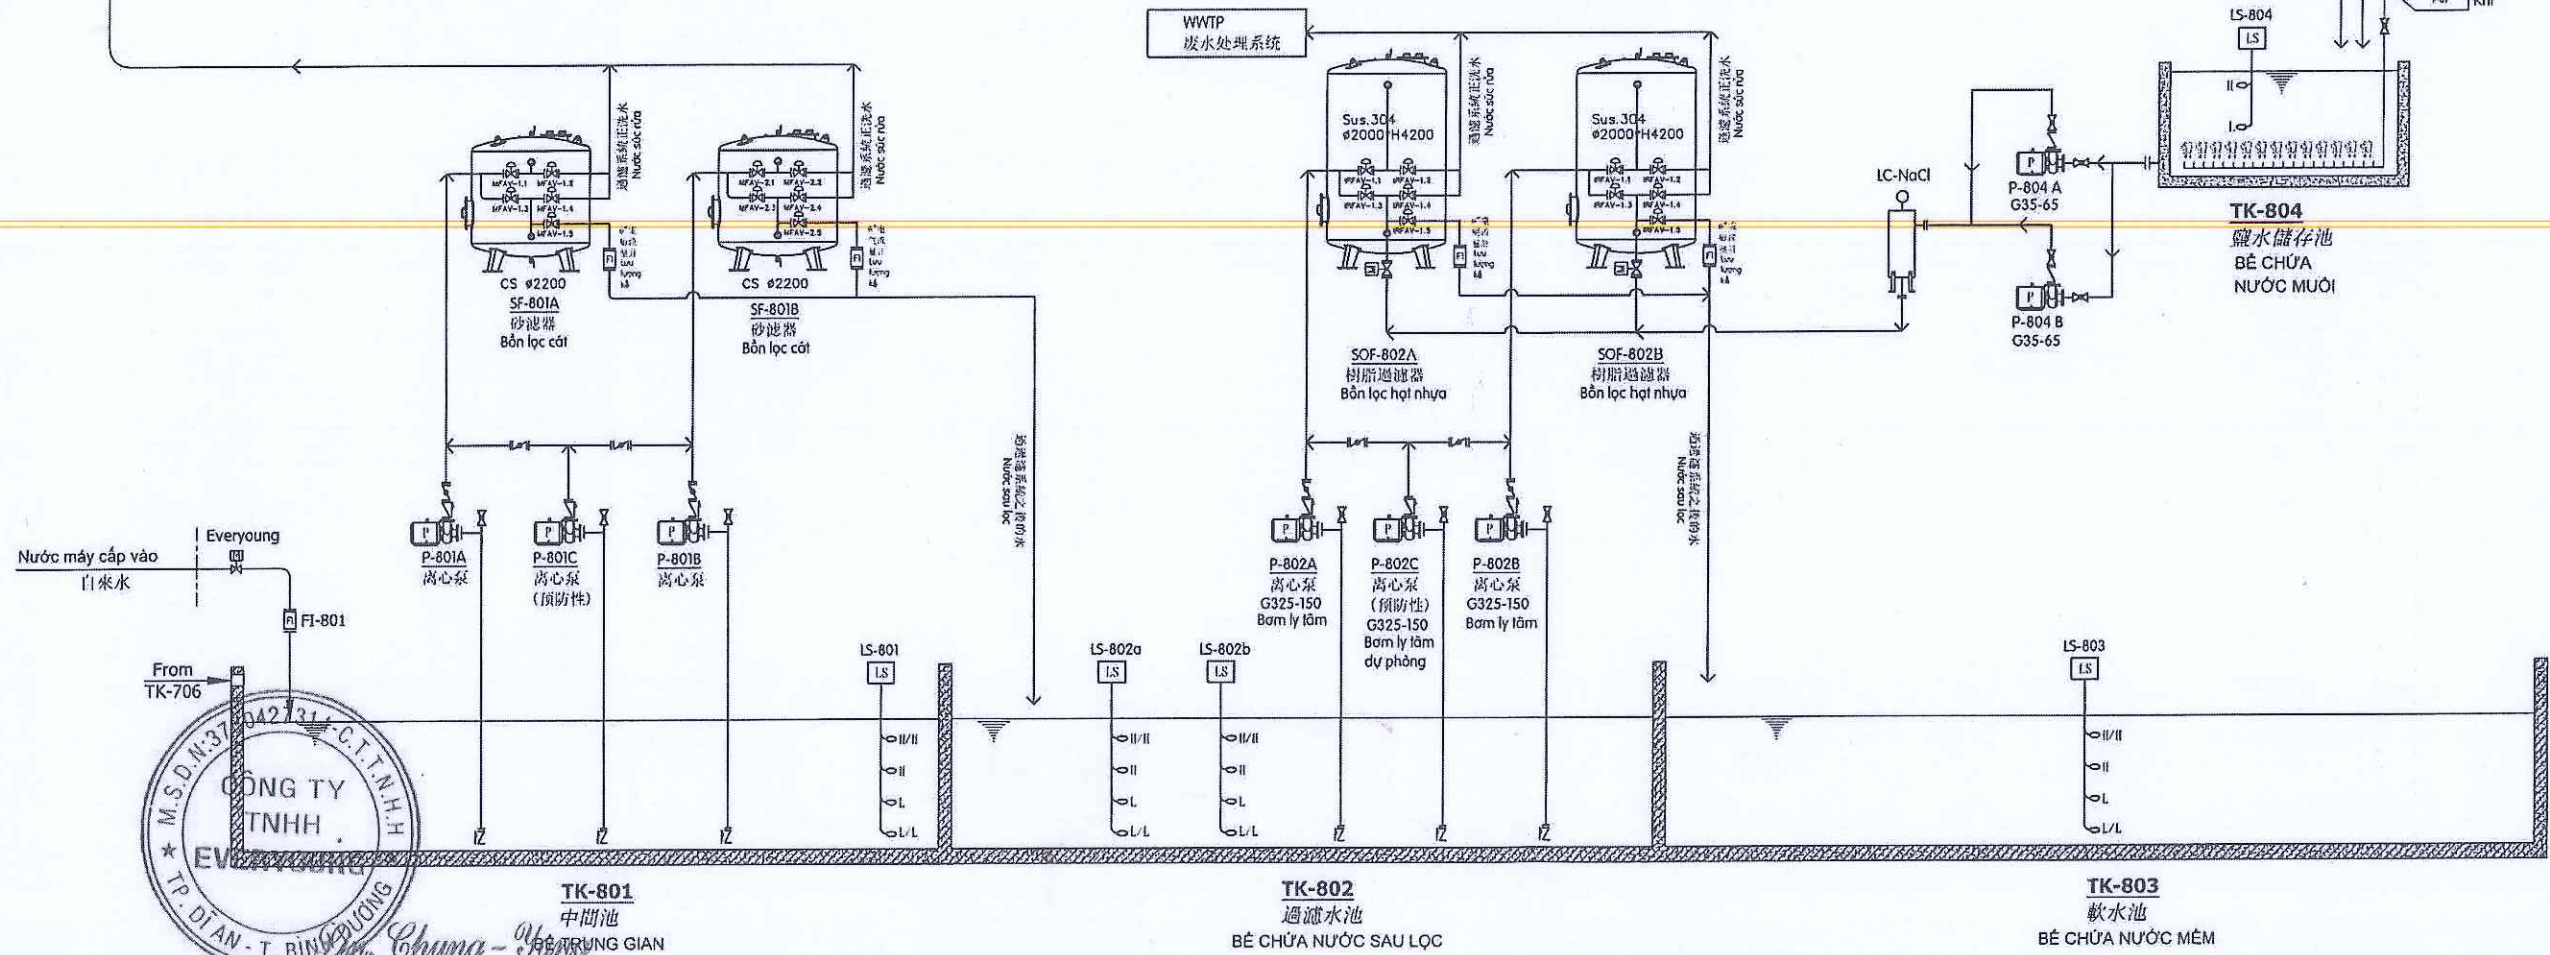

EVERYOUNG

EVERYOUNG UNIVERSAL CO., LTD 越揚工業股份有限公司
Số 5 - Đường 18 - KCN Sóng Thần 2 - Dĩ An - Bình Dương
越南、平陽省、以安市社、以安坊、神浪2工業區18路5號
ĐT電話: 0274-3732 588 - Fax 傳真: 0274-3732 589

Hạng mục 項目: 水處理 XỬ LÝ NƯỚC		Mã số dự án 項目編號: SE21		Tên bản vẽ 圖紙名稱: PID SWTP		Hướng chiếu 視圖:	
Chấp thuận của chủ đầu tư 業主的同意: ALL SEVEN 公司		Chức năng 函數	Ngày 日	Kí tên 簽字	Chức năng 函數	Ngày 日	Kí tên 簽字
		Thiết kế 設計者			Kiểm tra 檢查人		
		Người vẽ 人畫		HP5	Hiệu chỉnh 更正		
		Sản xuất 製造商			Phê duyệt 呈批		
						Ngày hoàn thành 完成日期: 04/01/2022	
						Ngày in 印刷日期: 12/02/2022	
						Kí hiệu bản vẽ 圖紙标记: VHSSC001B	
						Trang 片:	Tỉ lệ 比例:

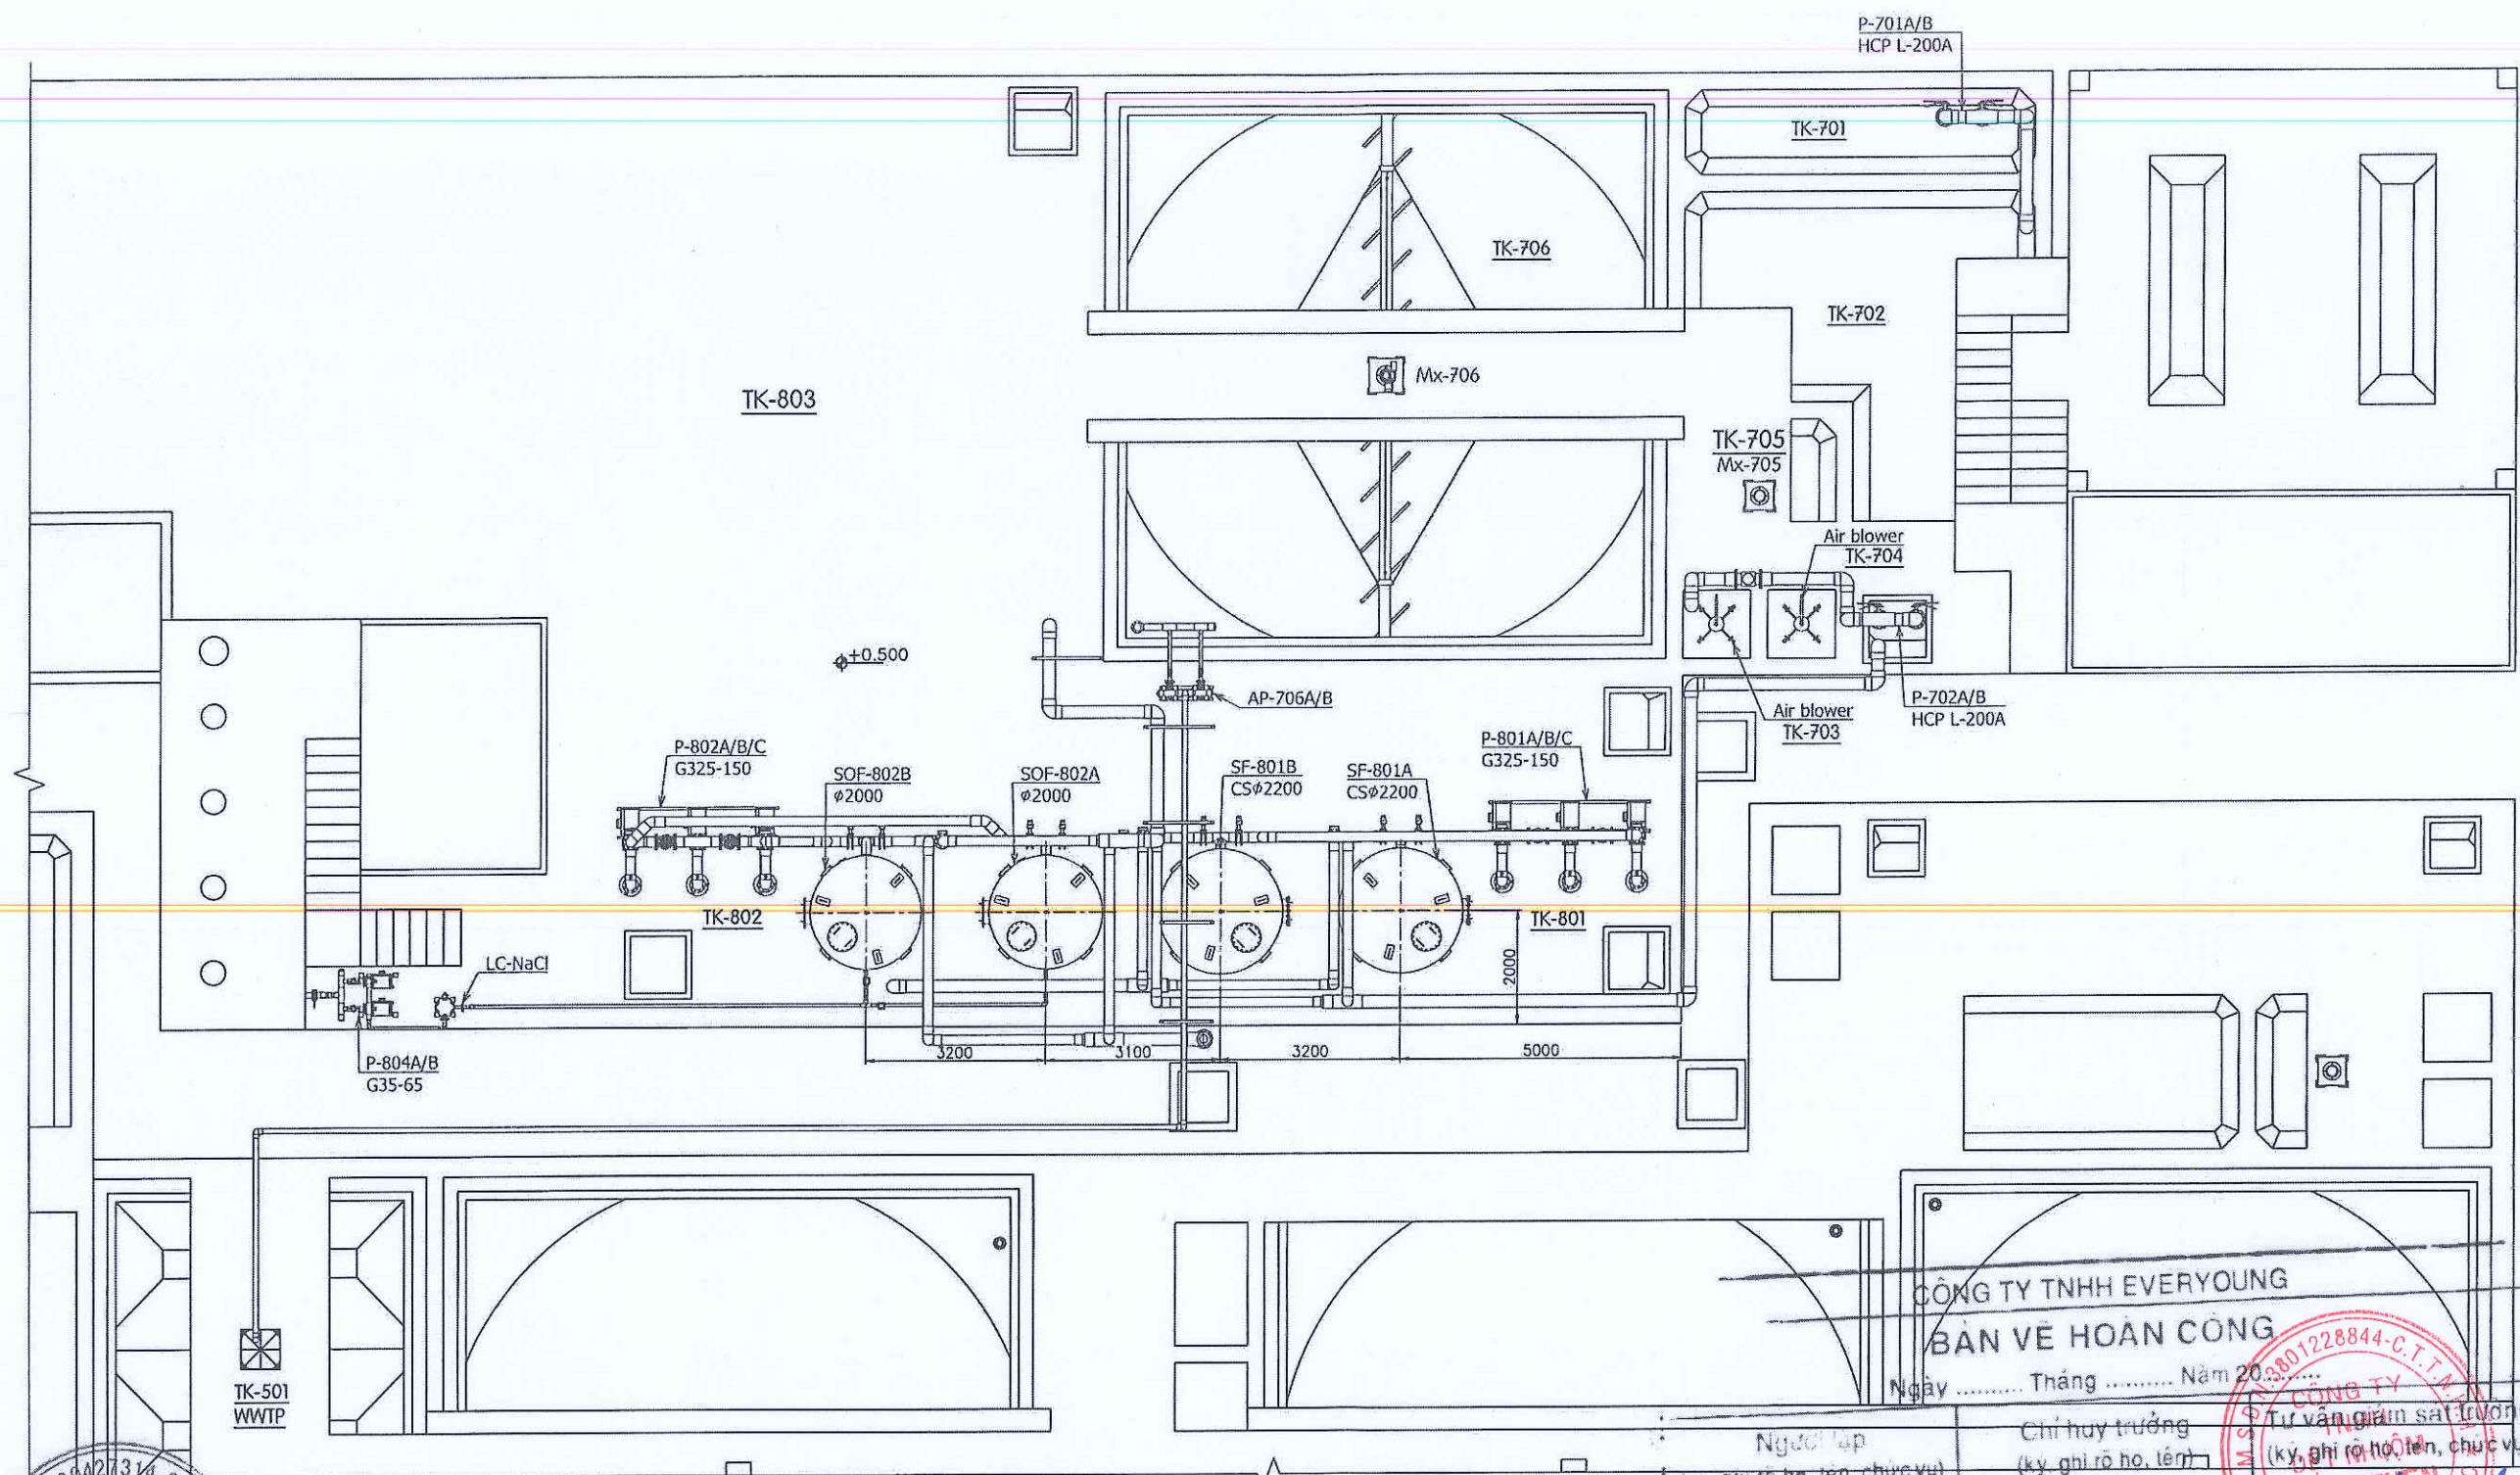


MẶT BẰNG LẮP ĐẶT THIẾT BỊ KHU XỬ LÝ NƯỚC MỀM SWTP



Chung - Yang

CÔNG TY TNHH EVERYOUNG BẢN VẼ HOÀN CÔNG Ngày Tháng Năm 2022	
Người lập (kí, ghi rõ họ, tên, chức vụ) <i>Hồng Quế Bảo</i>	Chỉ huy trưởng (kí, ghi rõ họ, tên, chức vụ) <i>Trần Duy Khánh</i>
Giám đốc (kí, ghi rõ họ, tên, chức vụ) <i>CHANG, YING-JEN</i>	

EVERYOUNG EVERYOUNG UNIVERSAL CO., LTD No.5 - 18 Street - Song Than 2 Industrial Zone Di An Dist - Binh Duong Tel: 0274-3732 588 - Fax: 0274-3732 589		PROJECT NAME: ALL-SEVEN COMPANY	PROJECT NUMBER: Function Designer Drawer Checker Changer Approver Manufacturer	TITLE: Mặt bằng lắp đặt thiết bị	Date completed: 13/01/2022 Print date: 14/01/2022 Dwg No: YH555001 Sheet:	VIEW: Scale:	Revises: Size: A1
MODIFICATION	SIGNED						

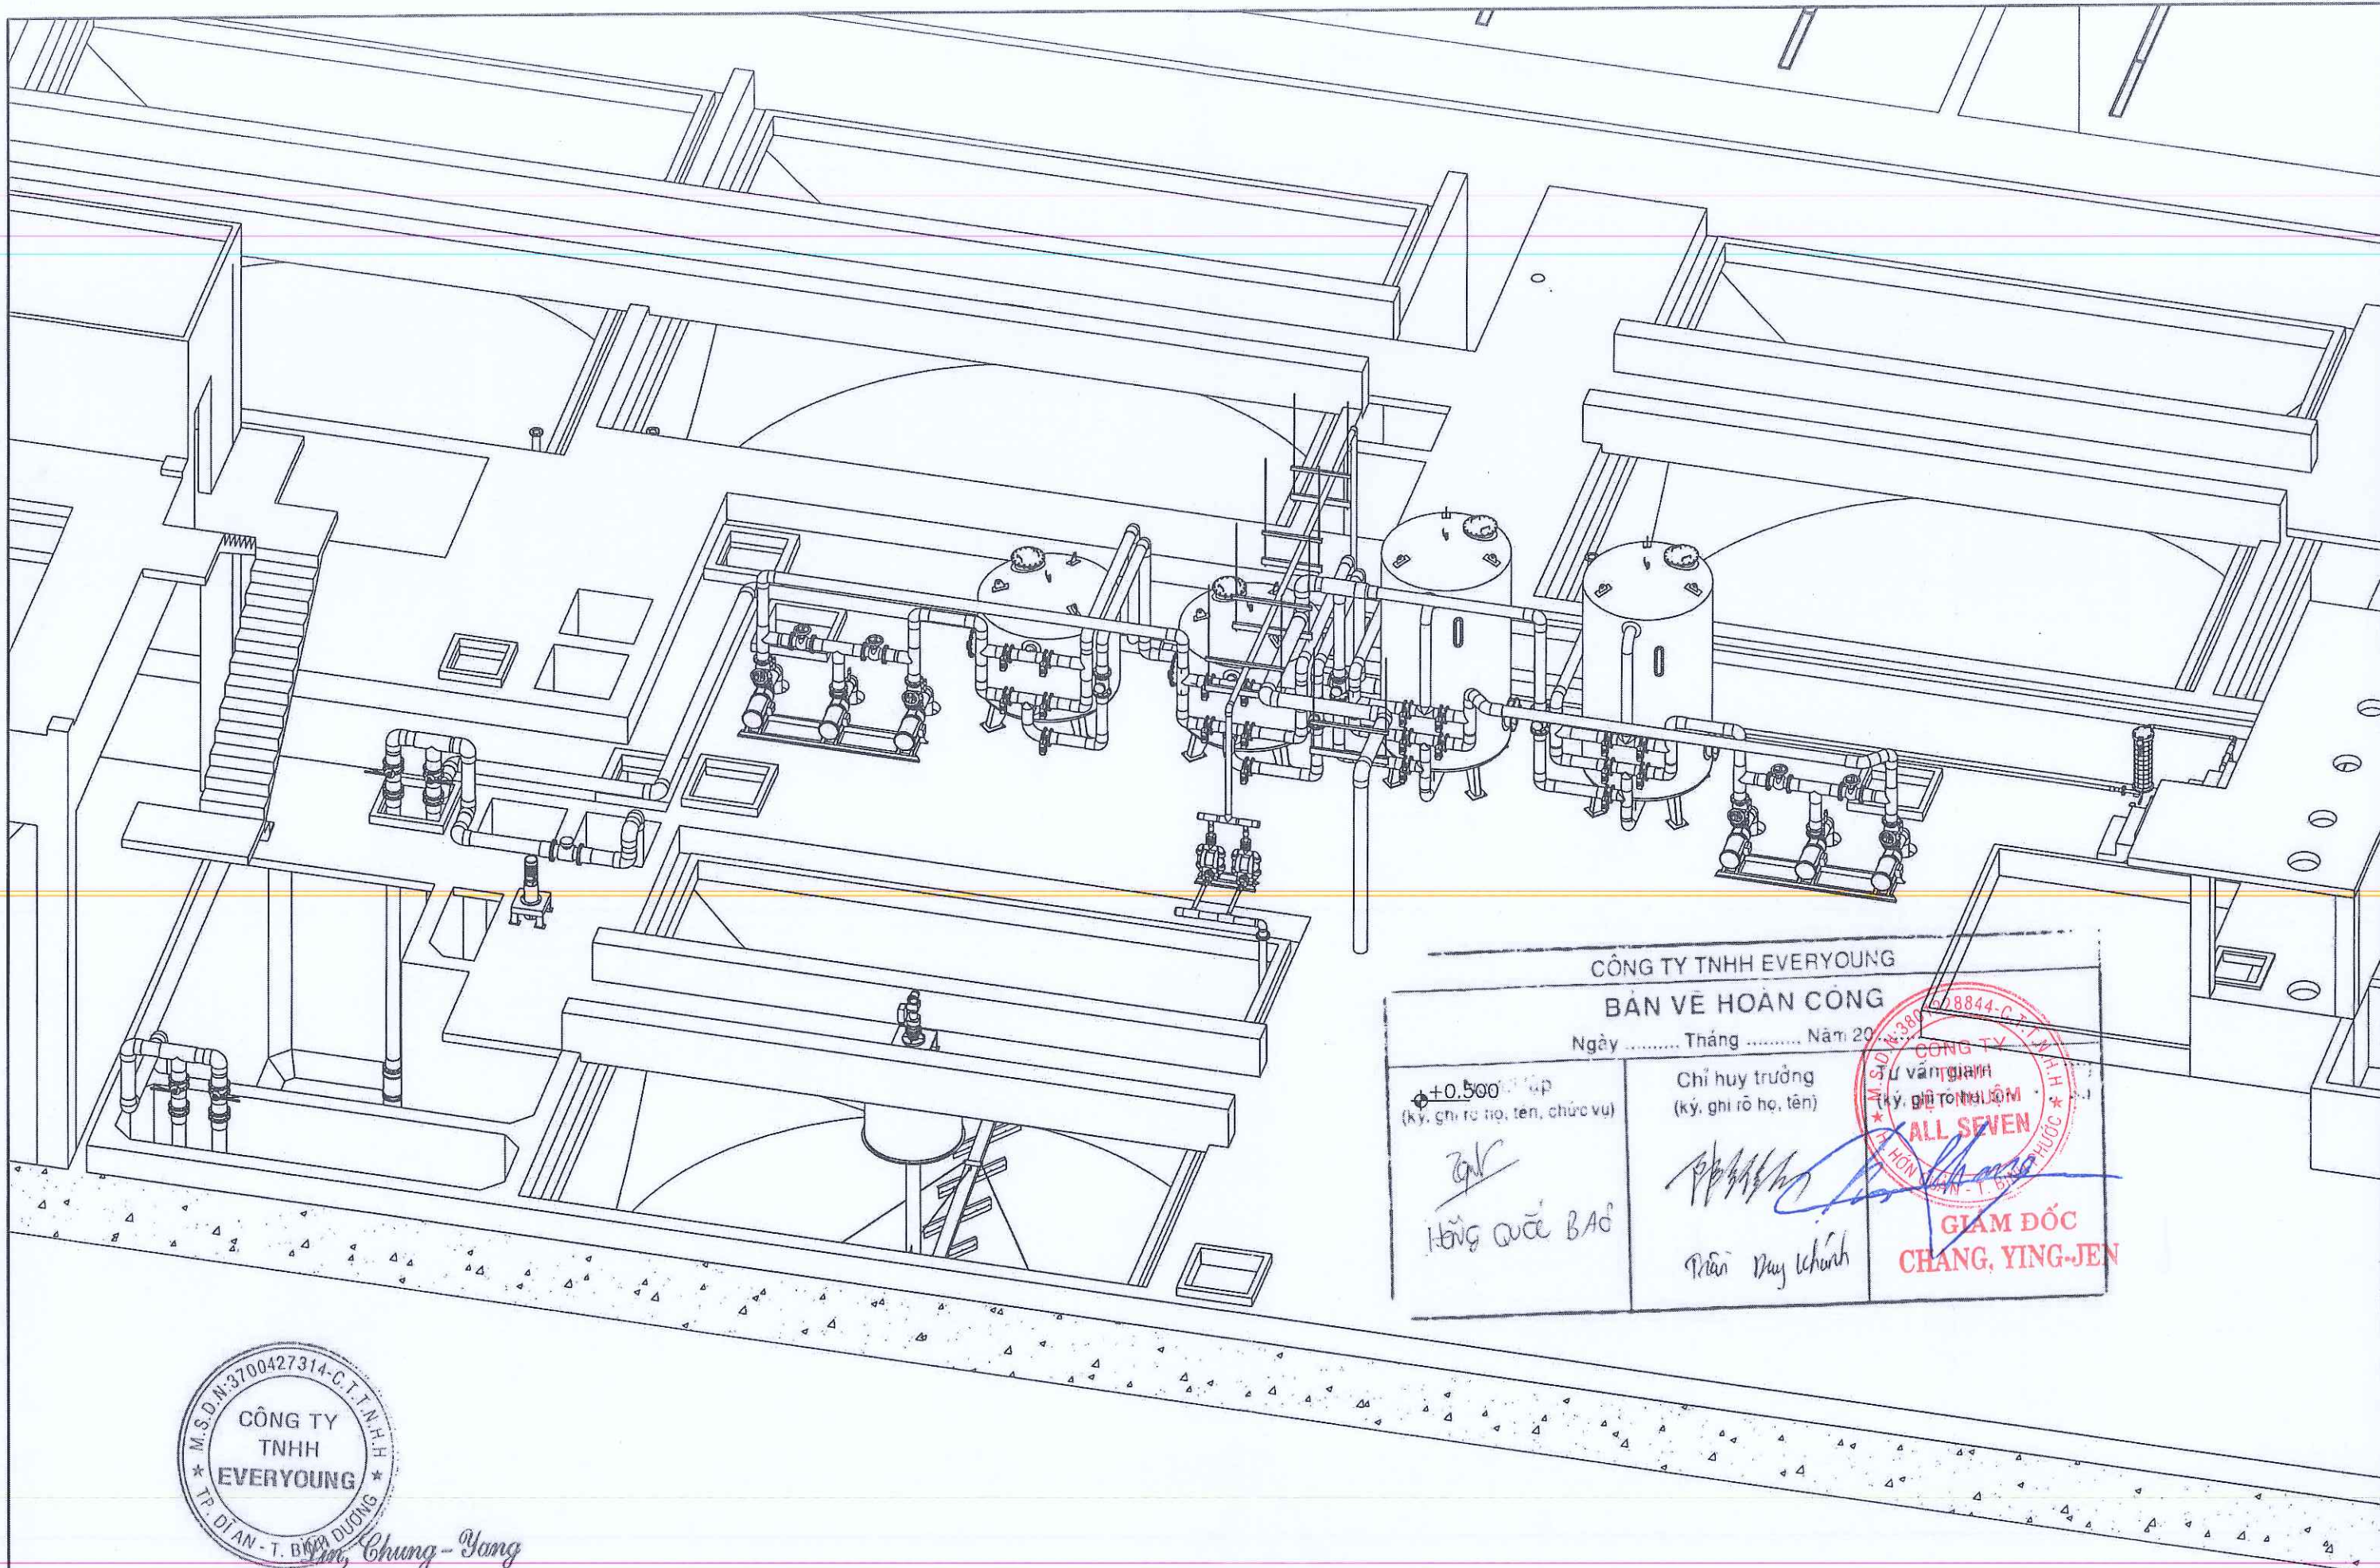


CÔNG TY TNHH EVERYOUNG
 BẢN VẼ HOÀN CÔNG
 Ngày Tháng Năm 20.....

+0.500 (kỹ. ghi rõ họ, tên, chức vụ) <i>Hồng Quế Bào</i>	Chỉ huy trưởng (kỹ. ghi rõ họ, tên) <i>Trần Duy Chính</i>	CÔNG TY TNHH EVERYOUNG 18844-C HỒN - T. BÌNH DƯƠNG ALL SEVEN GIAM ĐỐC CHANG, YING-JEN
--	---	--




EVERYOUNG EVERYOUNG UNIVERSAL CO., LTD No.5 - 18 Street - Song Than 2 Industrial Zone Di An Dist - Binh Duong Tel: 0274-3732 588 - Fax: 0274-3732 589		PROJECT NAME:	PROJECT NUMBER:	TITLE: Lắp đặt tổng thể khu xử lý nước thải					Date completed: 13/01/2022	VIEW:	Revises:
CLIENT:		ALL-SEVEN COMPANY	Function	Designer	Drawer	Checker	Changer	Approver	Manufacturer	Print date: 14/02/2022	Size:
SIGNED			Date							Dwg No: VHS05061	A1
MODIFICATION			Name/Signed		HP5					Sheet:	Scale:

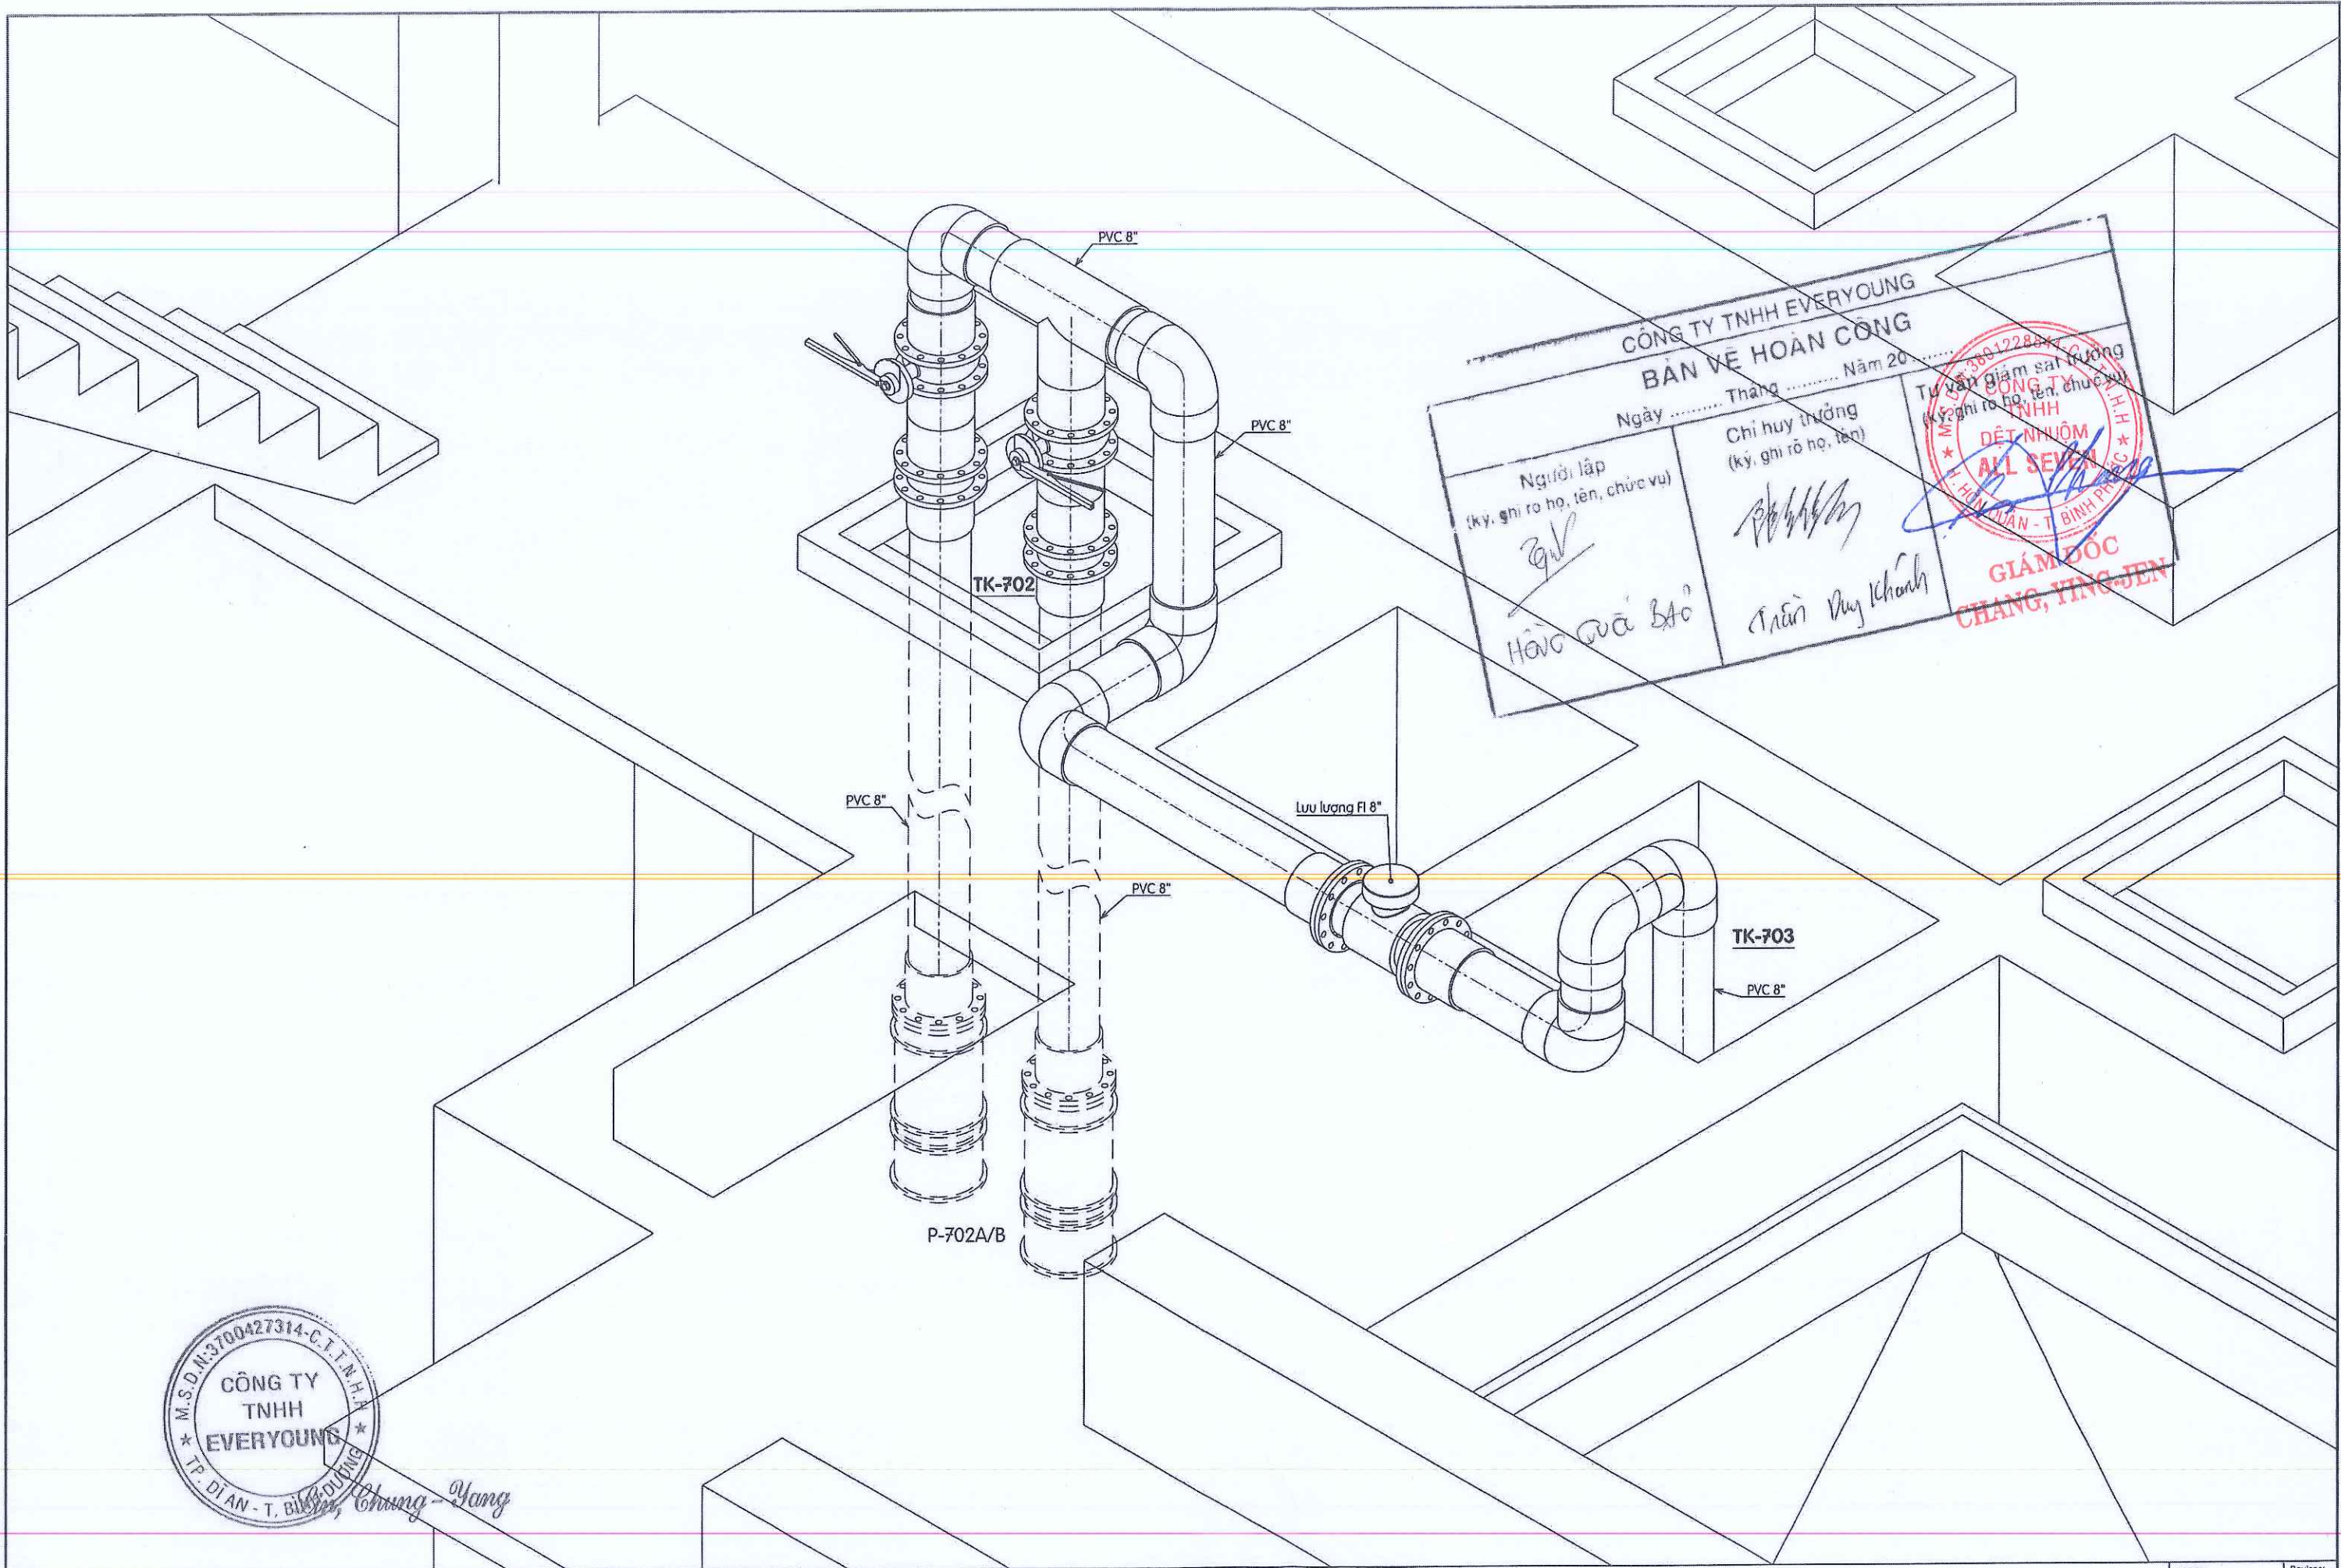

Chung-Yang


EVERYOUNG EVERYOUNG UNIVERSAL CO., LTD No.5 - 18 Street - Song Than 2 Industrial Zone Di An Dist - Binh Duong Tel: 0274-3732 566 - Fax: 0274-3732 569		PROJECT NAME: CLIENT: ALL-SEVEN COMPANY	PROJECT NUMBER: Function Date Name/Signed	DESIGNER Designer Date Name/Signed	DRAWER Drawer Date Name/Signed	CHECKER Checker Date Name/Signed	CHANGER Changer Date Name/Signed	APPROVER Approver Date Name/Signed	MANUFACTURER Manufacturer Date Name/Signed	Date completed: 13/01/2022 Print date: 14/02/2022 Dwg No: YH55555 Sheet:	VIEW: Scale:	Revises: Size: A1
---	--	---	--	---	---	---	---	---	---	---	-----------------	-------------------------

TK-804

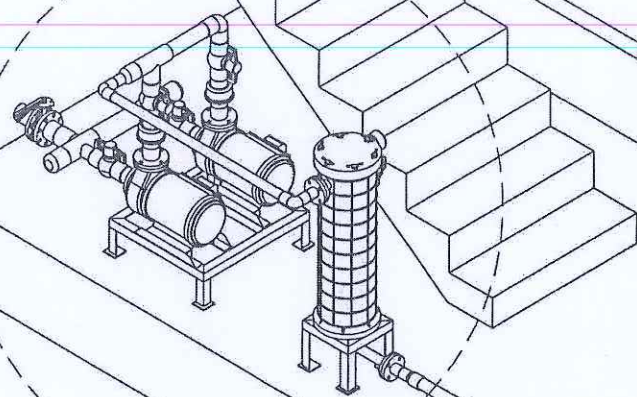

PVC 2"

TK-804

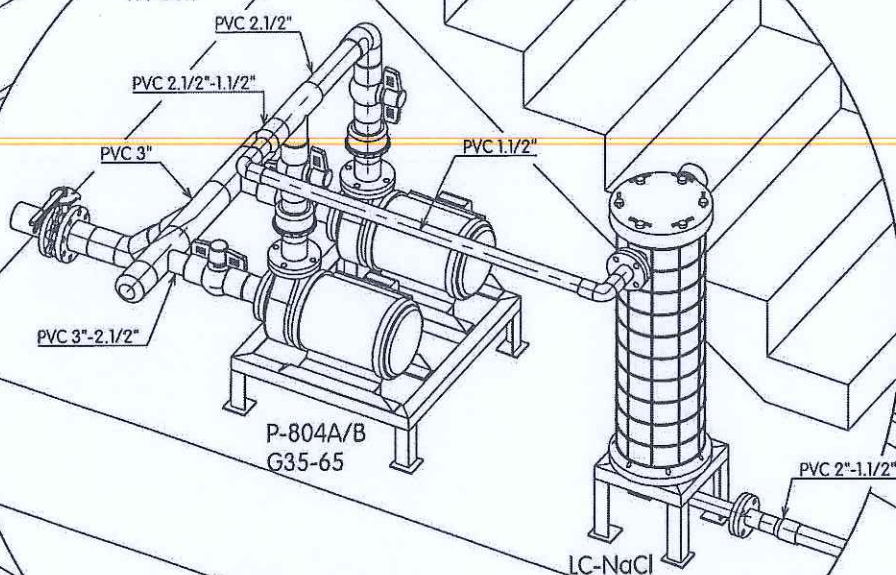

PVC 2"-1.1/2"

LC-NaCl

PVC 2"

SOF-802A
Ø2000SOF-802B
Ø2000

PVC 2"

Van auto 2"

PVC 2"

Van auto 2"

CÔNG TY TNHH EVERYOUNG
BẢN VẼ HOÀN CÔNG


Ngày Tháng Năm 20.....

Người lập
(ký, ghi rõ họ, tên, chức vụ)

HỒNG QUỐC BẢO

Chỉ huy trưởng
(ký, ghi rõ họ, tên)

Trần Duy Khánh

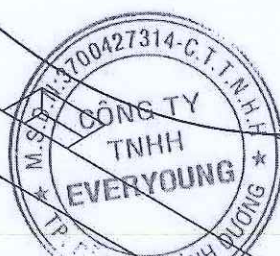Tư vấn giám sát trưởng
(ký, ghi rõ họ, tên, chức vụ)CÔNG TY
TNHH
ĐỆM MÀM
AI SEVEN
CHANG YOUNG JEN

Chang - Yang

3
2
1
0

MODIFICATION

SIGNED

EVERYOUNG

EVERYOUNG UNIVERSAL CO., LTD
No.5 - 18 Street - Song Than 2 Industrial Zone
Di An District - Binh Duong
Tel: 0274-3732 588 - Fax: 0274-3732 589

PROJECT NAME:

CLIENT:

ALL-SEVEN COMPANY

PROJECT NUMBER:

Function

Designer

Date

Name/Signed

TITLE: Lắp đặt thiết bị

Drawer

Checker

Changer

Approver

Manufacturer


Date completed: 13/01/2022

Print date: 14/02/2022

Dwg No: YMS001

Sheet:

VIEW:

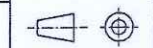

Scale:

Revises:

Size:

A1

PVC 8'

PVC 8"

PVC 8"


PVC 8"-6"

SOF-802B
Ø2000

Nắp bình
PVC 8" Ống nước thải UF RO 5"

~~Lin, Chung-Yang~~

1			EVERYOUNG EVERYOUNG UNIVERSAL CO., LTD No.5 - 18 Street - Song Than 2 Industrial Zone DI AN DIST - BINH DUONG Tel: 0274-3732 568 - Fax: 0274-3732 589	PROJECT NAME:	PROJECT NUMBER:		TITLE: Lắp đặt thiết bị					VIEW:	Revises:	
2				CLIENT:	Function	Designer	Drawer	Checker	Changer	Approver	Manufacturer	Date completed: 13/09/2022		Size:
3				ALL-SEVEN COMPANY	Date							Print date: 17/09/2022		
ITEM	MODIFICATION	SIGNED			Name/Signed		HP2				Dwg No: H6566666	Sheet:	Scale:	A1

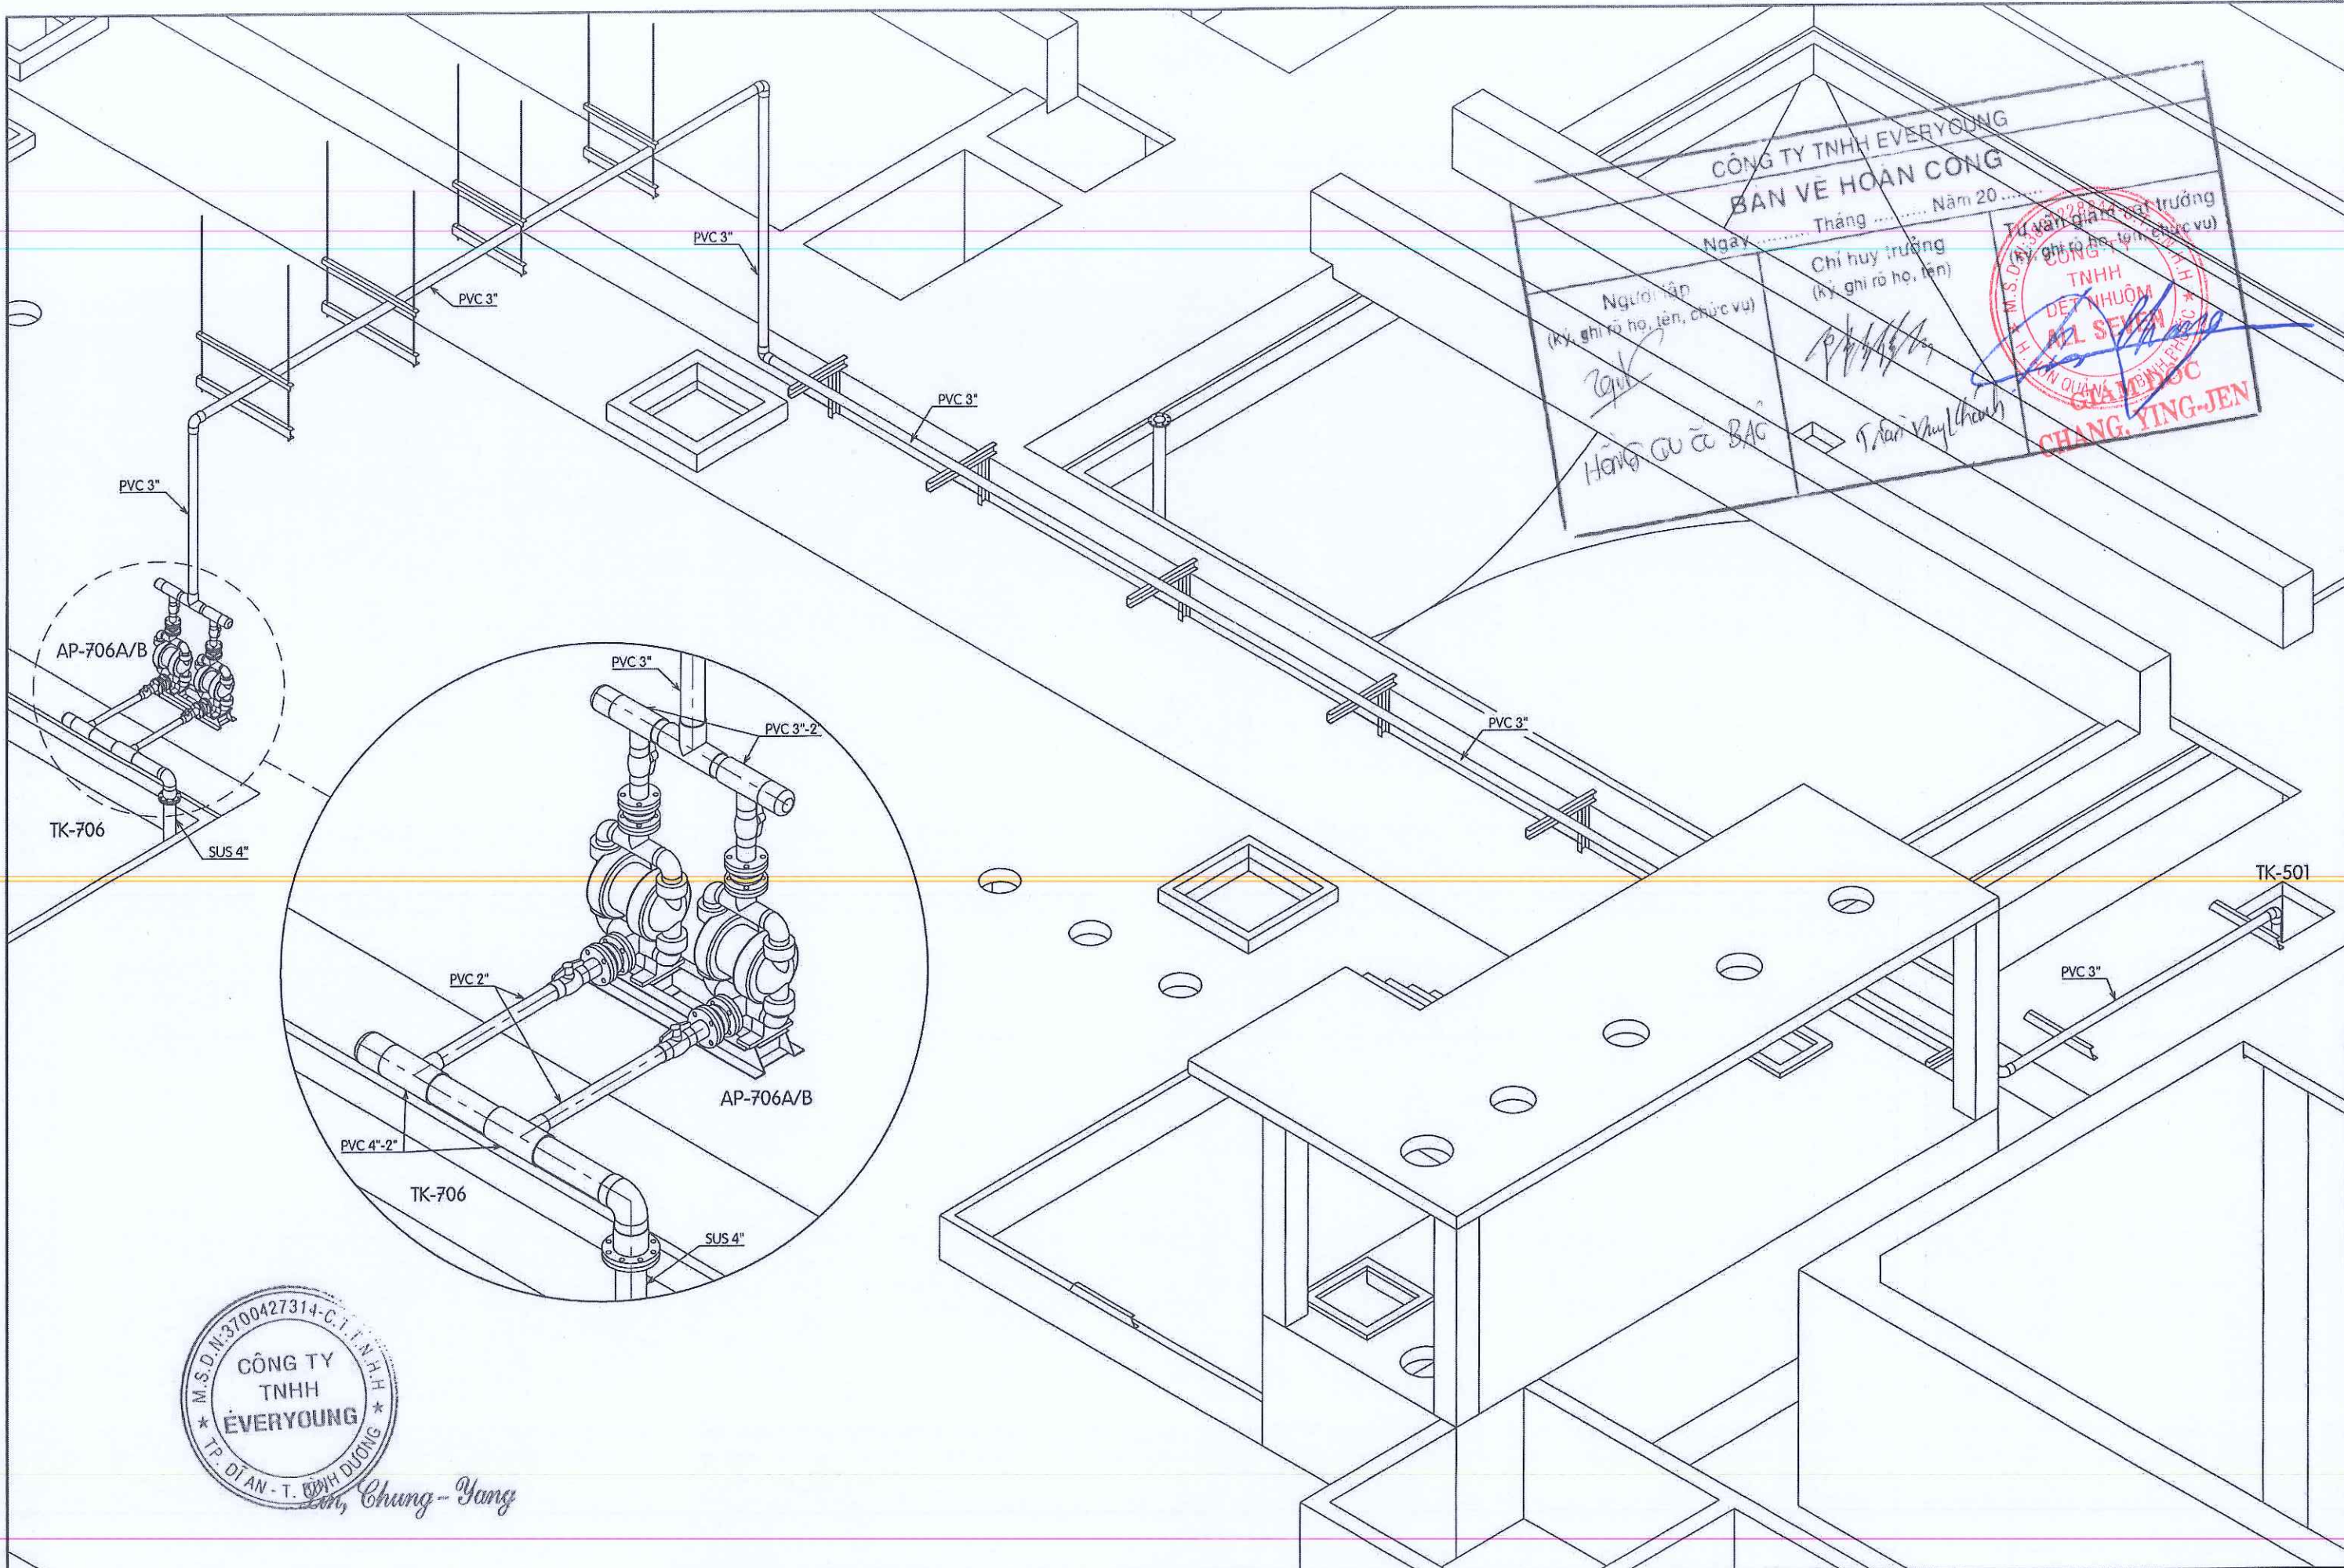

CÔNG TY TNHH EVERYOUNG
BẢN VẼ HOÀN CÔNG

Ngày Tháng Năm 20.....

Tư vấn giám sát trưởng
(Ký, ghi rõ họ, tên, chức vụ)

Người lắp
(Ký, ghi rõ họ, tên, chức vụ)

Chỉ huy trưởng
(Ký, ghi rõ họ, tên)


Hàng Quế BẠC

Trần Văn Thành


TNHH
ĐỆP NHUỘM
ALL-SEVEN
CHANG, YING-JEN




3		EVERYOUNG EVERYOUNG UNIVERSAL CO., LTD No.5 - 18 Street - Song Than 2 Industrial Zone Di An Dist - Binh Duong Tel: 0274-3732 588 - Fax: 0274-3732 589	PROJECT NAME:		PROJECT NUMBER:		TITLE: Lắp đặt thiết bị					VIEW:	Revises: Size: A1
2			CLIENT: ALL-SEVEN COMPANY	Function		Designer	Drawer	Checker	Changer	Approver	Manufacturer		
1				Date								Print date: 14/02/2022	
				Name/Signed		HP5						Dwg No: VHS5501	
MANUFACTURER		SIGNED									Sheet:	Scale:	

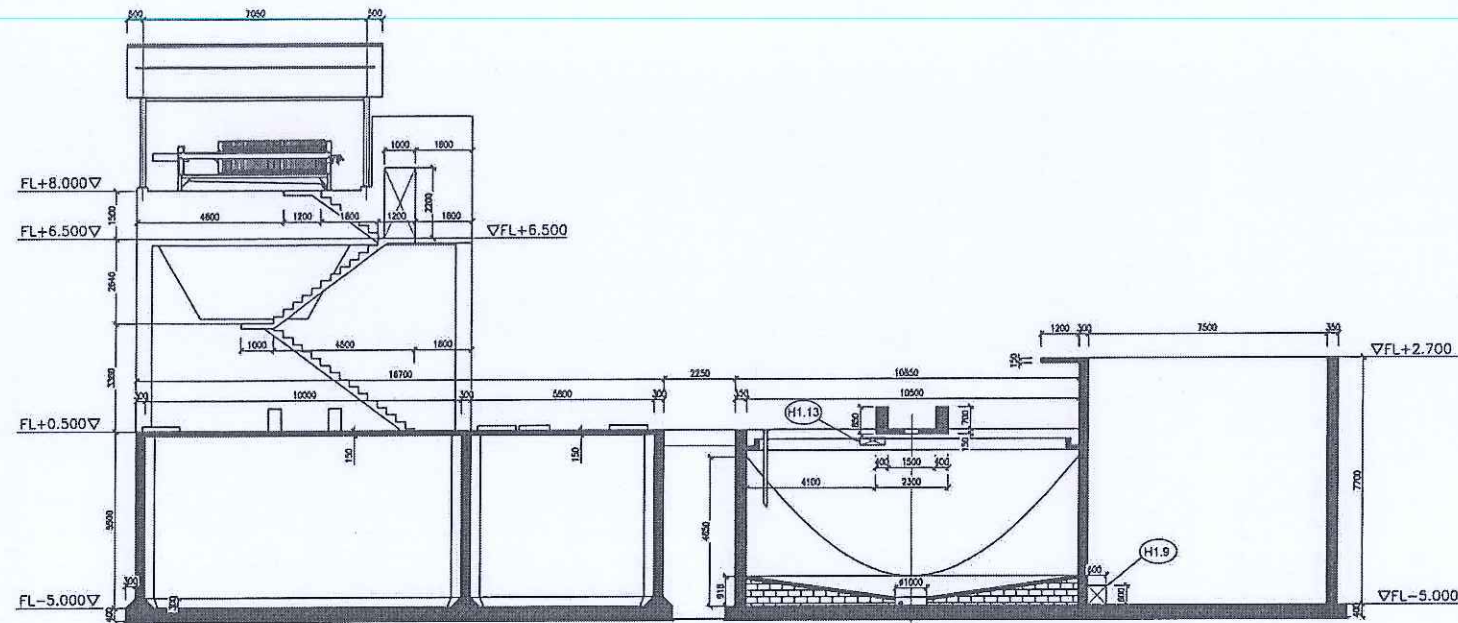


部分 5-5

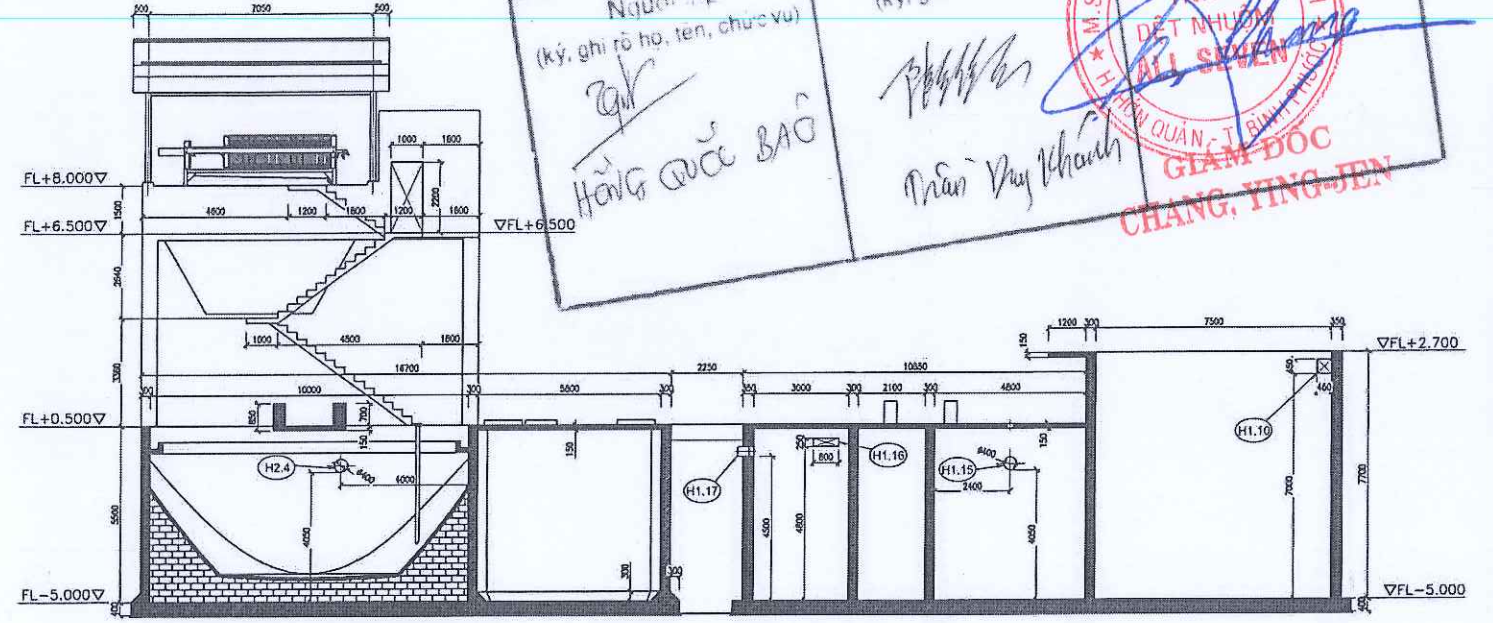

部分 6-6

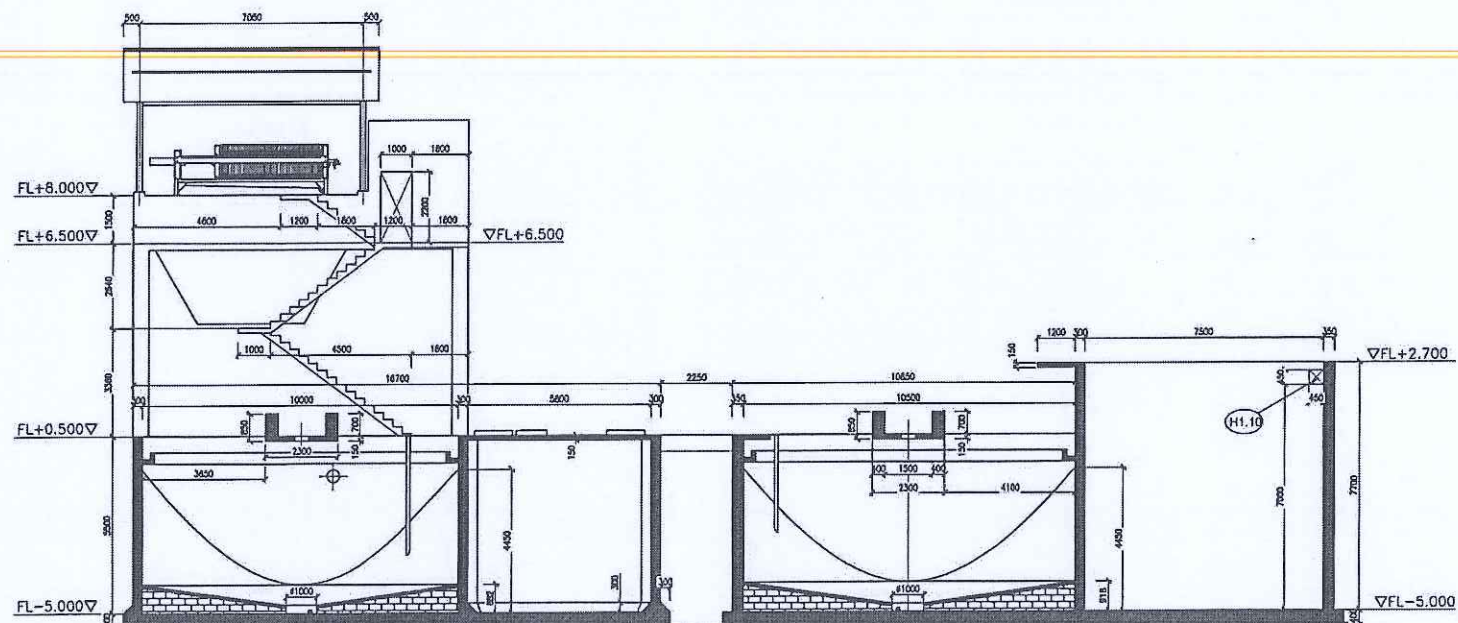

部分 7-7

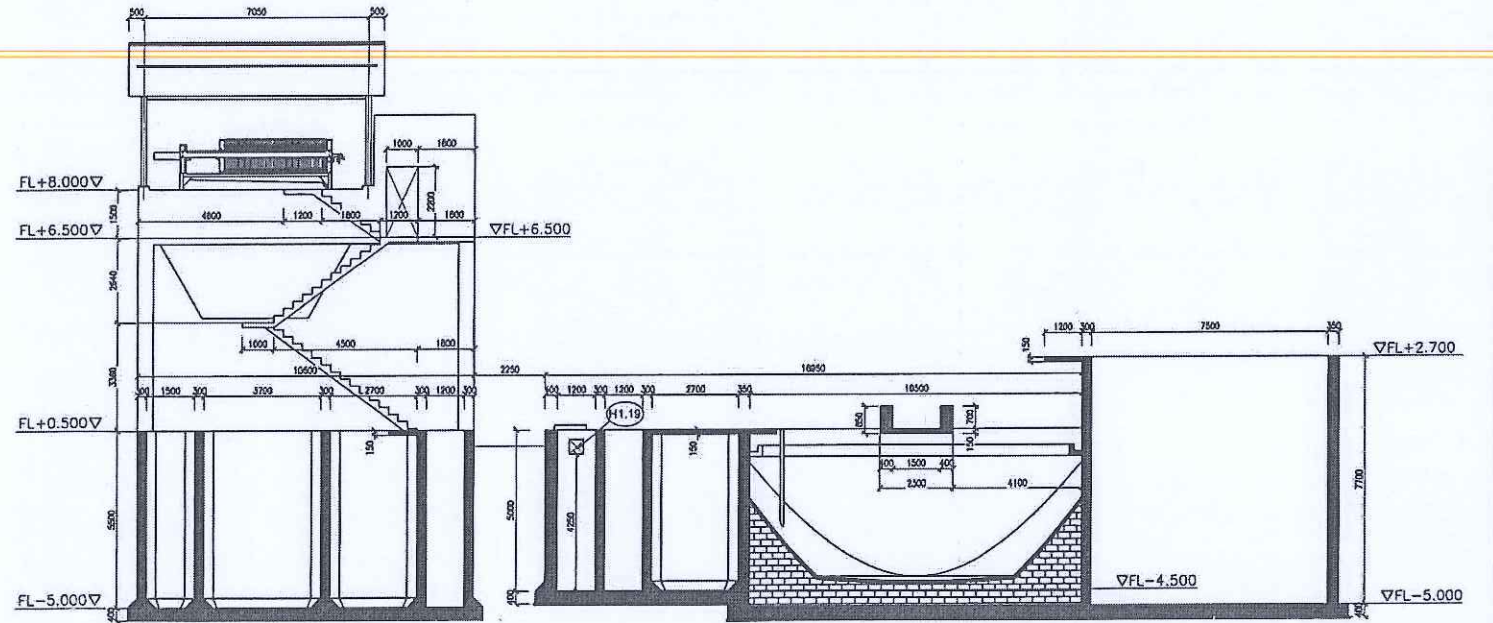

部分 8-8

CÔNG TY TNHH EVERYOUNG
BAN VE HOAN CONG

Ngày Tháng Năm 20.....


Người lập
(ký, ghi rõ họ, tên, chức vụ)
HỒNG QUẾ BÀO

Chỉ huy trưởng
(ký, ghi rõ họ, tên)
Trần Duy Khánh

GIÁM ĐỐC
CHANG, YING-JEN



KT TT 3/1/1 SỬA ĐỔI 13.1 KẾ TÍNH 13	EVERYOUNG EVERYOUNG UNIVERSAL CO., LTD 越南工務有限公司 55-5 Đường 18 - KCN Sóng Thần 2 - Dĩ An - Bình Dương ĐT: 0274-3732 588 - Fax: 0274-3732 589	Hạng mục: Hệ thống xử lý nước WWTTP 22000m³ + URS&O 4000m³ + SHTP 30000m³ Chủ đầu tư: UBND Huyện Thuận An Đơn vị thi công: CÔNG TY TNHH EVERYOUNG Địa điểm: Huyện Thuận An, Tỉnh Bình Dương	Mã số dự án: SEY01 Chức năng: Nhà máy xử lý nước Ngày: 08/04/2022 Kỹ sư: HPS	Tên bản vẽ: 08/04/2022 Người vẽ: Trần Duy Khánh Kiểm tra: Hồng Quế Bào Hướng dẫn: 08/04/2022 Ngày: 08/04/2022 Trang: 1/1	Sản xuất: 08/04/2022 Ngày: 08/04/2022 Trang: 1/1	Hướng dẫn: 08/04/2022 Ngày: 08/04/2022 Trang: 1/1	Số: 1/1 Kế: 1/1 A1
--	--	--	--	--	---	--	---

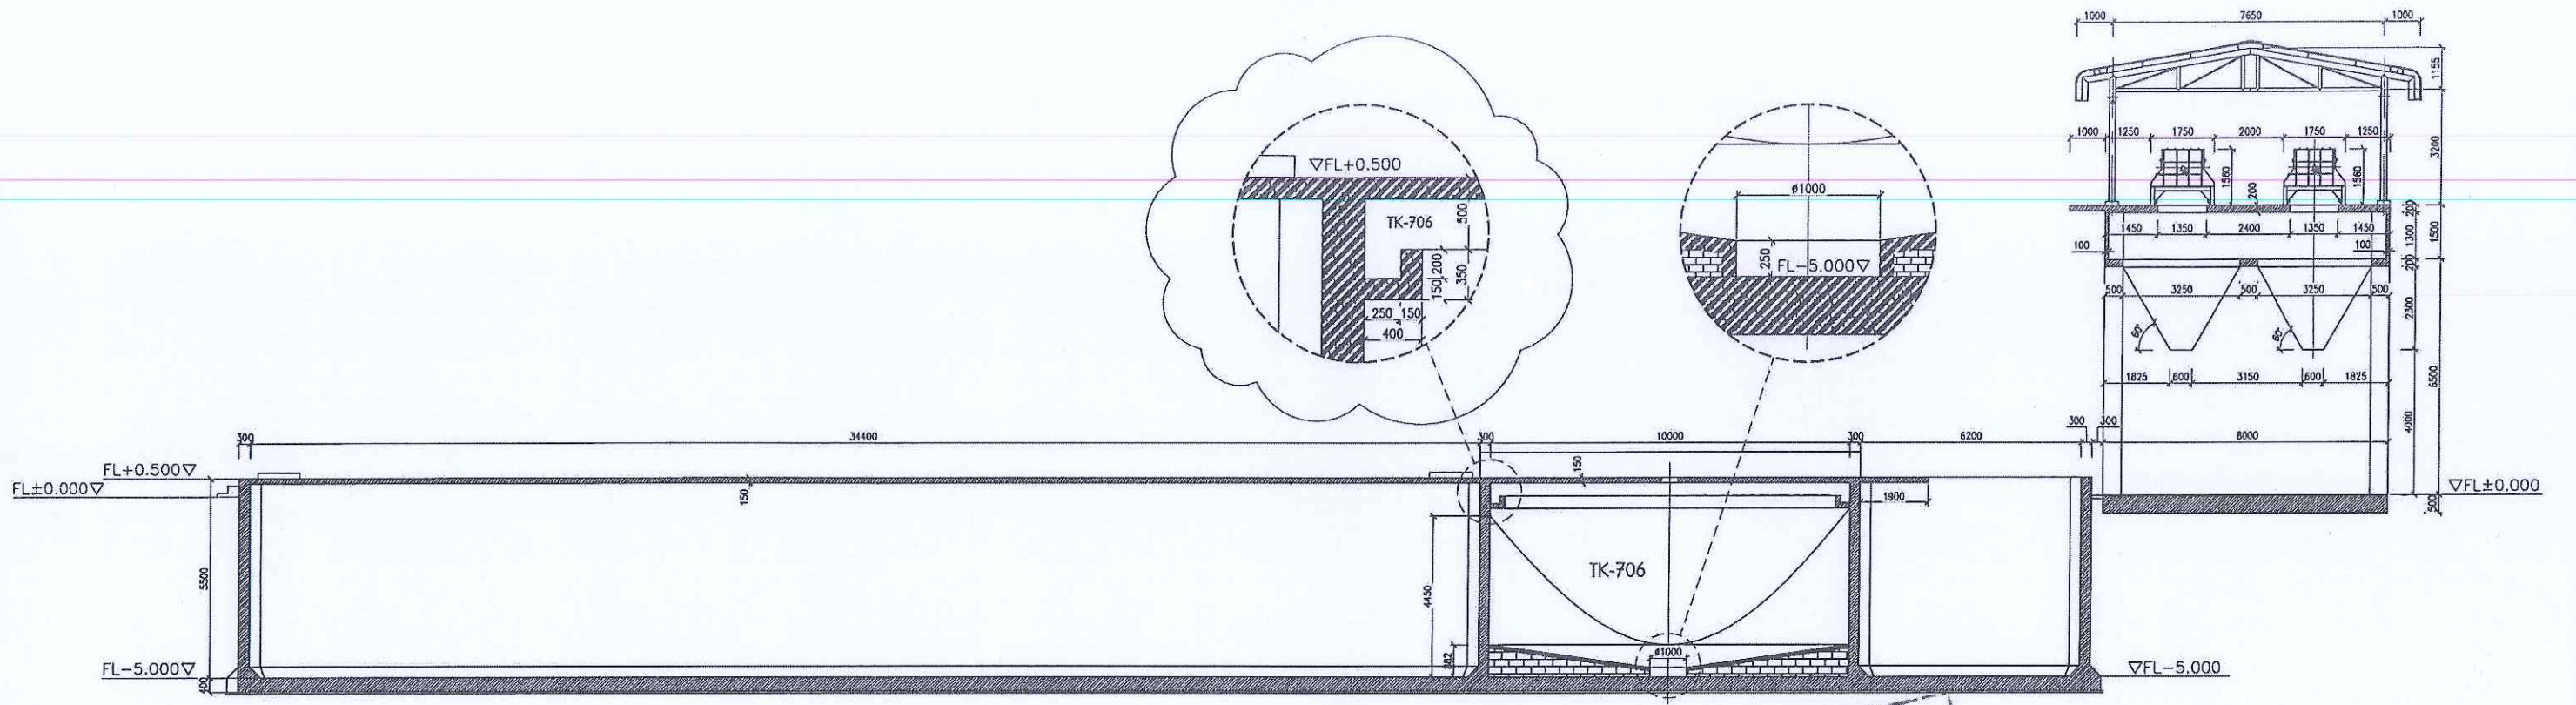

部分 H-H

CÔNG TY TNHH EVERYOUNG
BẢN VẼ HOÀN CÔNG


Ngày Tháng Năm 20.....

Người lập
(kỹ, ghi rõ họ, tên, chức vụ)
Hồ Văn Bào

Chỉ huy trưởng
(kỹ, ghi rõ họ, tên)
Trần Duy Chính

Ty vấn giám sát trưởng
(kỹ, ghi rõ họ, tên, chức vụ)
ALL SEVEN

GIÁM ĐỐC
CHANG, YING-JEN

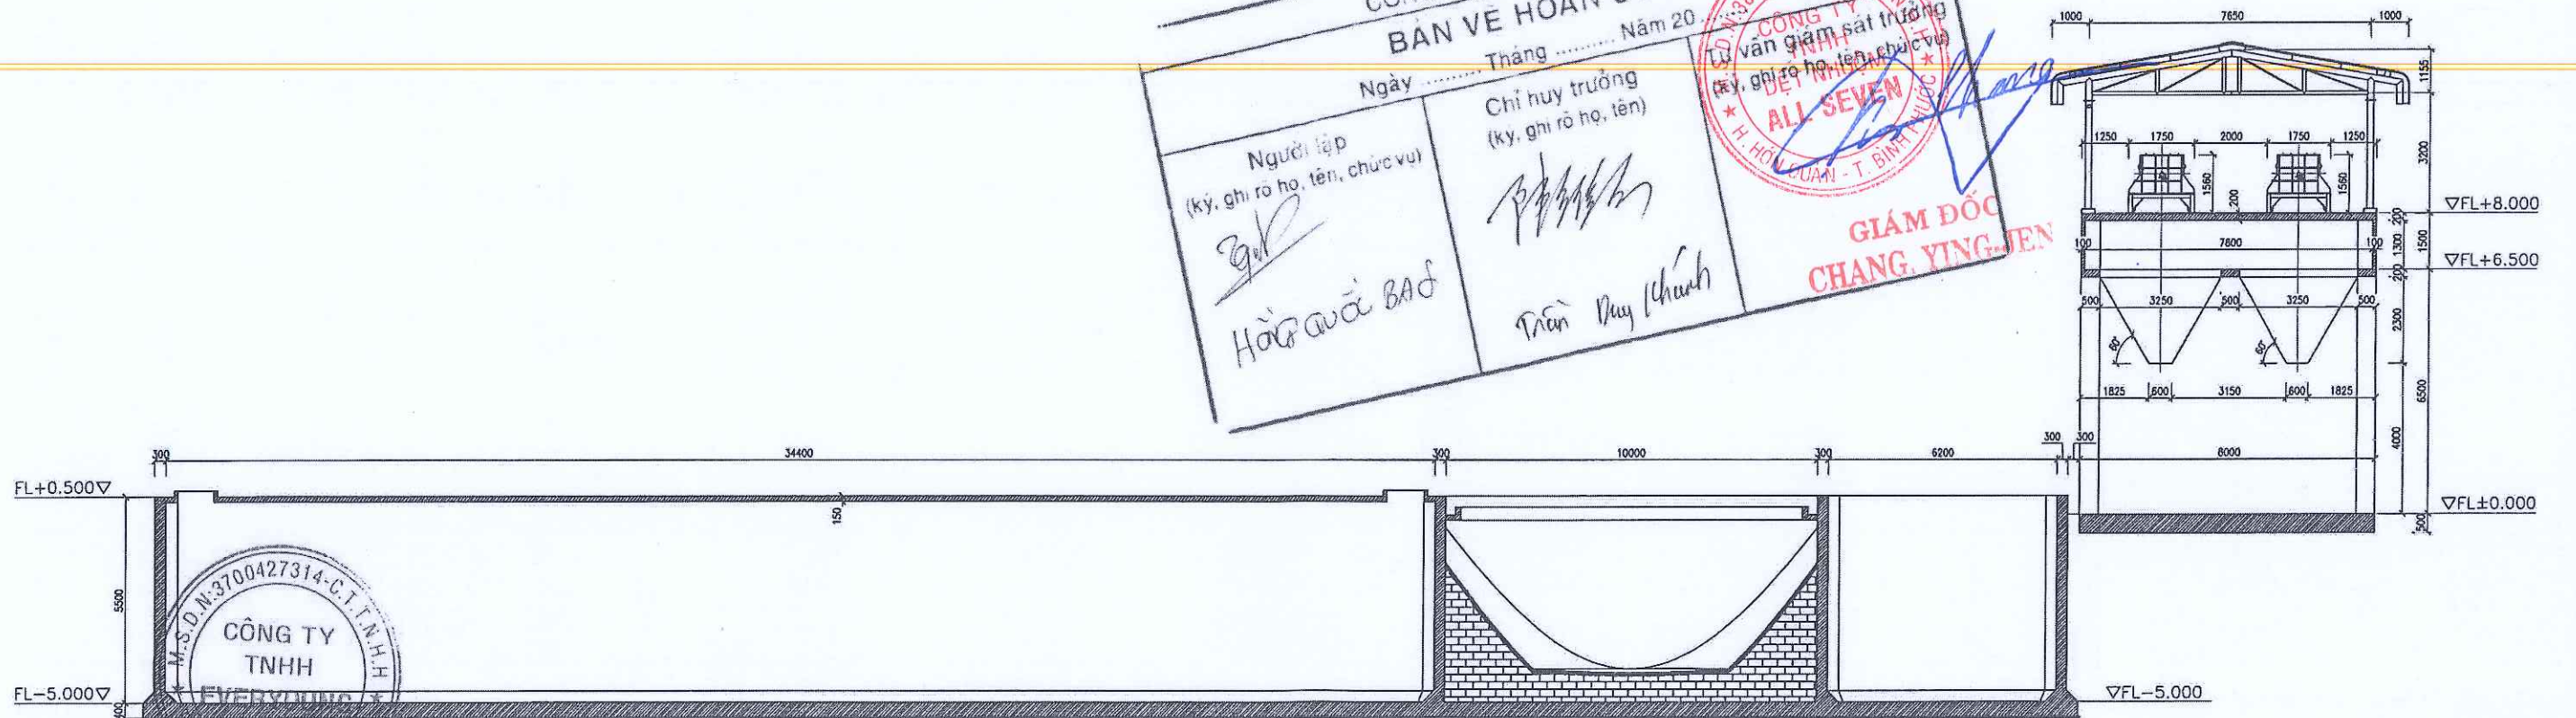



部分 J-J




STT	M.H.	SỬA ĐỔI H.A.	KÝ TÊN	EVERYOUNG EVERYOUNG UNIVERSAL CO., LTD 越有工業股份有限公司 Số 5 - Đường 18 - Khu Sóng Thần 2 - Dĩ An - Bình Dương ĐT: 0274-3732-588 - Fax: 0274-3732-589	Hạng mục: Hệ thống xử lý nước thải WWTP 2200CMD + URBAN 400CMD + SHIP 3000CMD Thiết kế: Thiết kế Chấp thuận của chủ đầu tư: 12/12/2021 ALL SEVEN	Mã số dự án: SEV21 Chức năng: Thiết kế Ngày: 11/12/2021 Kỹ sư: HPS	Tên bản vẽ: 01/01/2022 Người vẽ: HPS Kiểm tra: HPS Hạng mục: HPS	Sản xuất: HPS Ngày hoàn thành: 08/04/2022 Ngày in: 08/04/2022 Số bản vẽ: 01/01/2022 Trang: 1/1	Hướng chiếu:	Sửa đổi: 1/1 Số giấy: 1/1 A1
-----	------	--------------	--------	--	---	---	---	--	--------------	------------------------------------

KIẾN TRÚC BỂ NƯỚC PCCC-NHÀ BƠM

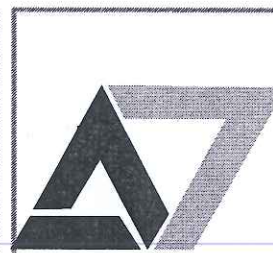


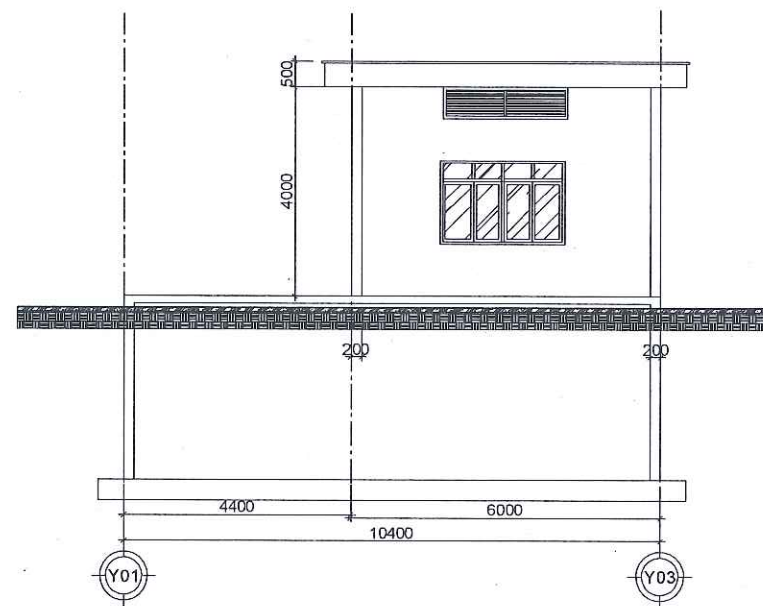

MẶT ĐỨNG TRỰC Y01-Y03
Y01-Y03 軸立面
1/100

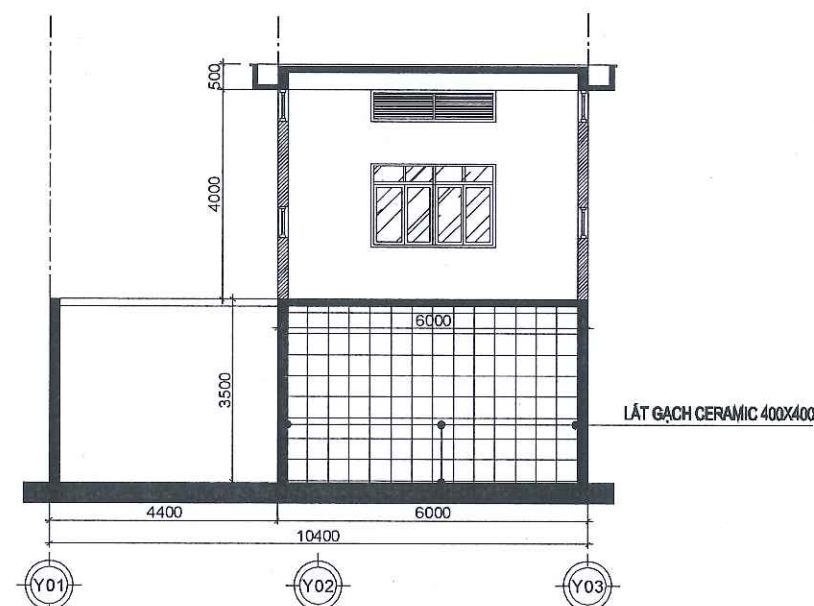

MẶT CẮT A-A
剖面A-A
1/100

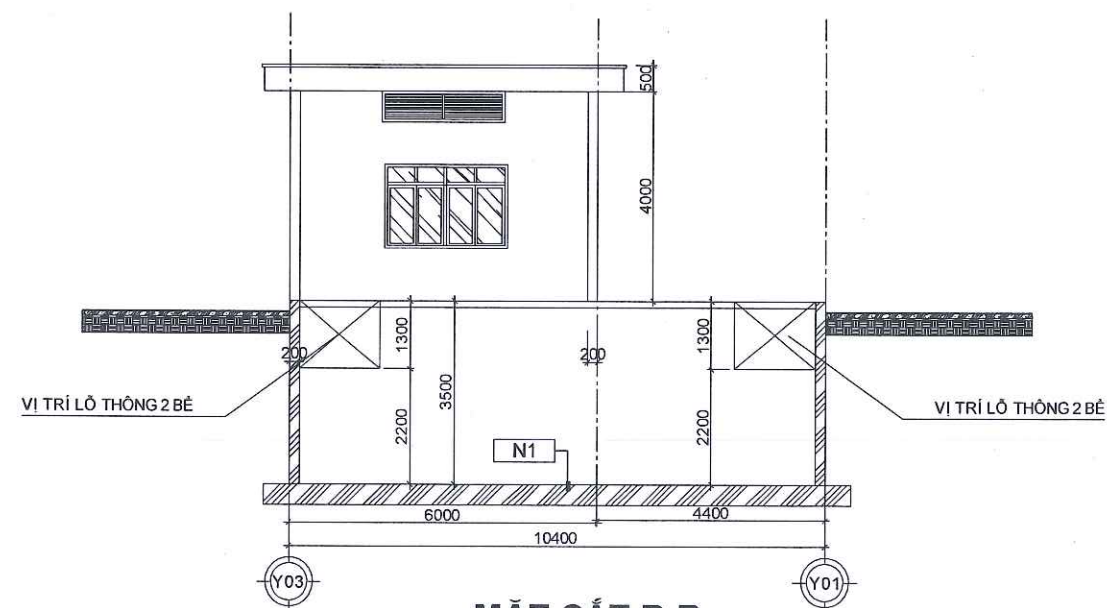



MẶT CẮT B-B
剖面B-B
1/100




GH CHÚ NOTES	
MỤC DICH PHÁT HÀNH ISSUED FOR	
☐ THIẾT KẾ CƠ SỞ	☒ DỰ HỒNG TÍN
☐ THIẾT KẾ KỸ THUẬT	☐ THI CÔNG
☐ HOÀN CÔNG	☐ CHẤM THUẬN - NGAY
CHỦ ĐẦU TƯ CLIENT	
CÔNG TY TNHH DỆT NHUỘM ALL SEVEN	
CÔNG TY TNHH DỆT NHUỘM ALL SEVEN	
CHẤM THUẬN - NGAY APPROVED BY-DATE	
TƯ VẤN THIẾT KẾ DESIGN CONSULTANCY	
CÔNG TY TNHH XÂY DỰNG - THƯƠNG MẠI - DỊCH VỤ HỒNG TÍN	
HỒNG TÍN CONSTRUCTION - TRADING - SERVICE CO., LTD	
ĐC: SỐ 30, Đ. SÔNG HẢI, KẾT ÁP - AN, P. AN PHÚC, Q. THỚI AN	
ĐC: AN PHÚ AN PHÚC, Q. THỚI AN, P. AN PHÚC, Q. THỚI AN	
TEL: 0916.821.020 - 021.040	
FAX: 0916.821.020	
Email: hongtin@hongtin.vn	
GIÁM ĐỐC DIRECTOR	
HÀ PHÚC TÍN	
CHỦ NHIỆM DỰ ÁN PROJECT MANAGER	
KTS. LÊ HỒ ZUY HUY	
CHỦ TRƯ THIẾT KẾ MAJOR ENG.	
KTS. LÊ HỒ ZUY HUY	
THIẾT KẾ VẼ DESIGNED, DRAWING	
KTS.	
KIỂM CHECK BY	
KTS. LÊ HỒ ZUY HUY	
DỰ ÁN PROJECT	
NHÀ MÁY CÔNG TY TNHH DỆT NHUỘM ALL SEVEN	
ĐỊA ĐIỂM LOCATION	
LÔ A1-3, A1-4, A1-5, KCN MINH HƯNG-SIKICO, XÃ ĐÔNG NƠ, HUYỆN HƠN QUẢN-BÌNH PHƯỚC	
HẠNG MỤC ITEM	
BỂ PCCC 850M ³ , NƯỚC MƯA, NHÀ BƠM	
TÊN BẢN VẼ DRAWING TITLE	
MẶT BẰNG MẶT ĐỨNG	
SỐ HIỆU DỰ ÁN PROJECT No.	HT016_2021
SỐ HIỆU BẢN VẼ DRAWING No.	KT.03
PHẦN BẢN REV.	001
NGÀY PHÁT HÀNH ISSUED DATE	03/2021

KIẾN TRÚC HẠNG MỤC PHỤ

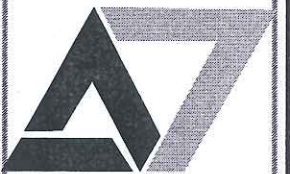

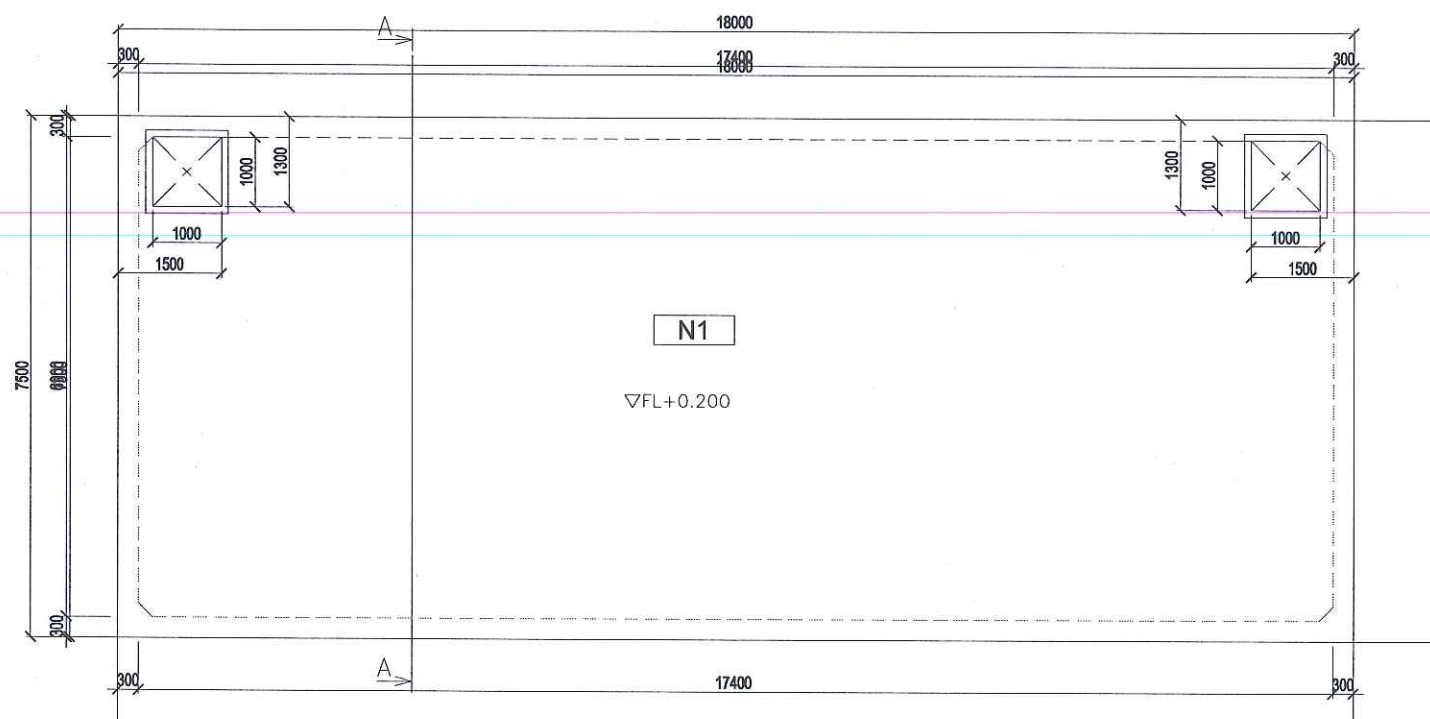


MẶT BẰNG NÁP BỂ
池蓋平面
1/100

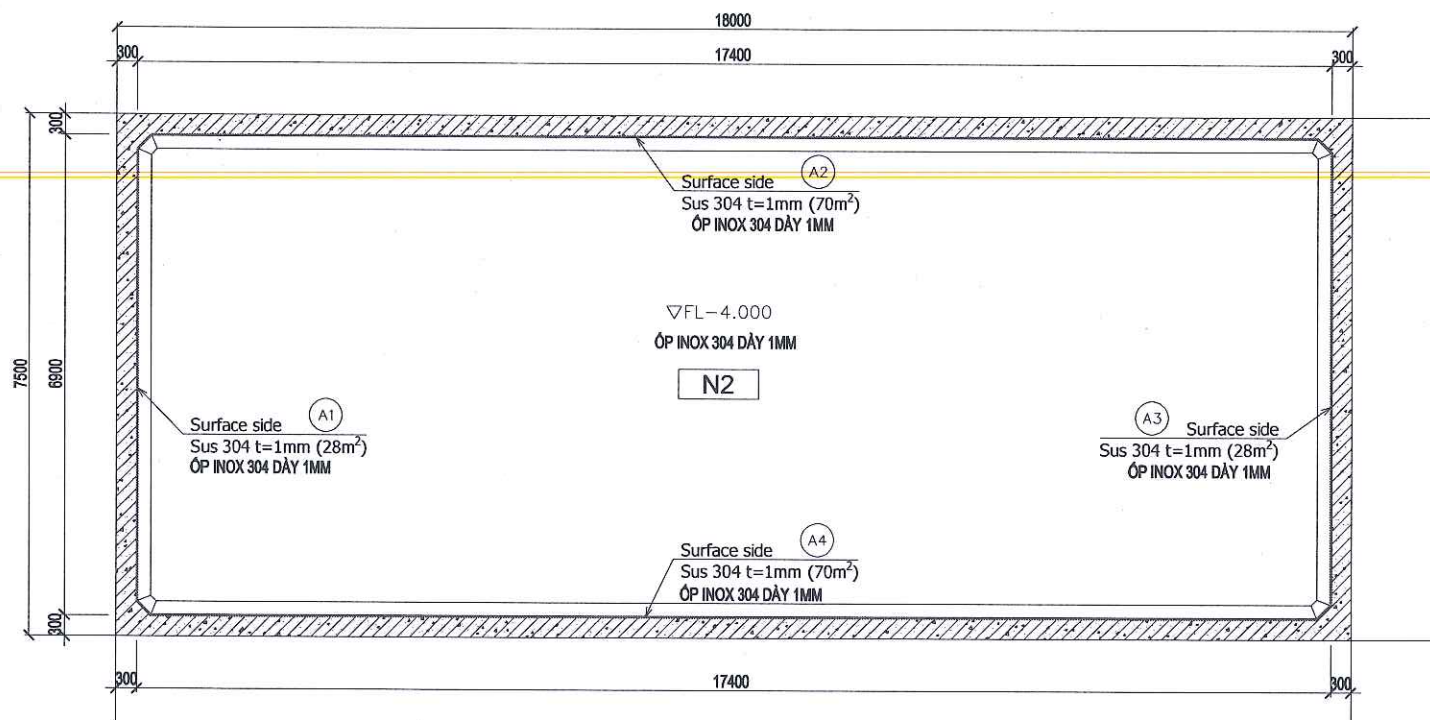


MẶT BẰNG ĐÁY BỂ
池底平面
1/100

N1 CẤU TẠO NÁP BỂ HOÀN THIỆN BỀ MẶT BỂ TỔNG XOA PHẪNG LỚP SÀN BÀN NÁP BTCT (XEM BẢN VẼ KẾT CẤU) MẶT TRONG MÀU XỬ LÝ CẠNH LỚP INOX 304- DÂY 1MM	N2 CẤU TẠO ĐÁY BỂ PHẪNG (TỪ TRÊN XUỐNG) LỚP INOX 304 - DÂY 1MM XOA PHẪNG BÀN ĐÁY BỂ TỔNG CỐT THÉP (XEM BẢN VẼ KẾT CẤU) BỂ TỔNG LÓT ĐÁ 1x2 MẮC 100.	T1 CẤU TẠO THÀNH BỂ (TỪ NGOÀI VÀO TRONG) LỚP BÀN THÀNH BỂ TỔNG CỐT THÉP (XEM BẢN VẼ KẾT CẤU) MẶT TRONG MÀU XỬ LÝ CẠNH LỚP INOX 304 - DÂY 1MM
---	---	---

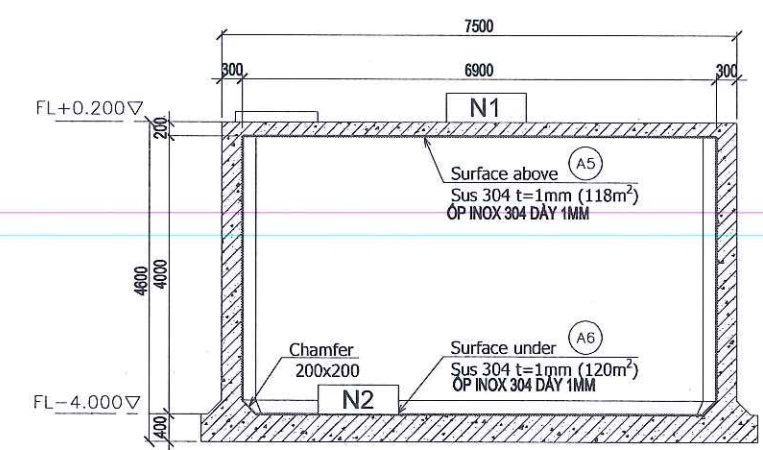


MẶT CẮT BỂ
水池横剖面
1/100

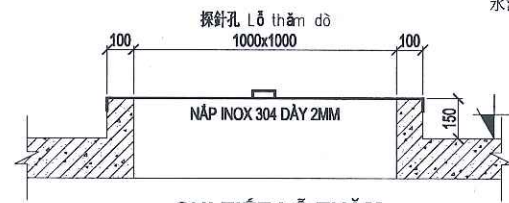

CHI TIẾT LỖ THĂM
探頭孔蓋詳細信息
1/50

Note:
Area SUS 304 Plate (t=1mm) : A1+A2+A3+A4+A5+A6 = 434m²
DIỆN TÍCH INOX 304 DÂY 1MM = 434M2

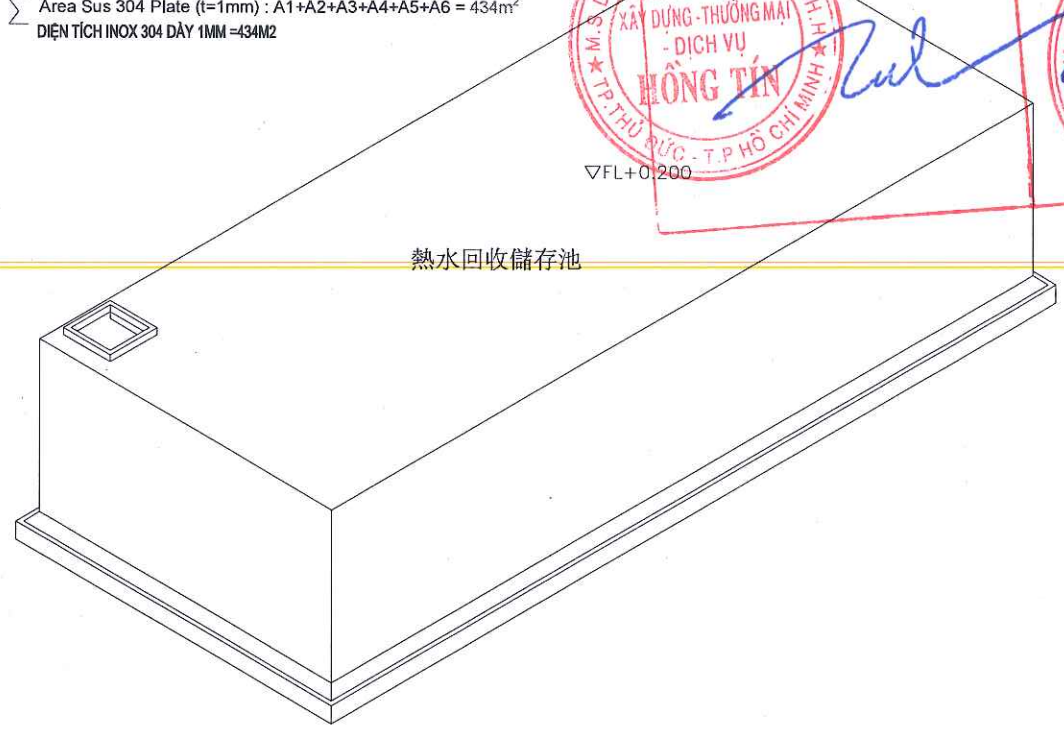


熱水回收儲存池


GHI CHÚ NOTES	
MỤC ĐÍCH PHÁT HÀNH ISSUED FOR	
☐	THIẾT KẾ CƠ SỞ
☐	THIẾT KẾ KỸ THUẬT
☐	THI CÔNG
☐	HIỆU CHỈNH
☐	HOÀN CÔNG
CHỦ ĐẦU TƯ CLIENT	CÔNG TY TNHH DỆT NHUỘM ALL SEVEN
Lập, ngày.....tháng.....năm.....	
THI CÔNG	
CHỦ ĐẦU TƯ CLIENT	
CHẤP THUẬN VÀY APPROVED BY: DATE	
THI CÔNG	
CÔNG TY TNHH XÂY DỰNG - THƯƠNG MẠI - DỊCH VỤ HỒNG TÍN	
CÔNG TY TNHH XÂY DỰNG - THƯƠNG MẠI - DỊCH VỤ HỒNG TÍN	
HỒNG TÍN CONSTRUCTION - TRADING - SERVICE Co., Ltd	
ĐC: SỐ 20, Đ. SÔNG HÀNH, KĐT AN PHÚ, AN PHÚ, Q2, TP HCM	
ADD: AN PHU AN KHANH RES, 20 SONG HANH ST, AN PHU WARD,	
TEL: (84.8) 6291 9229 - 6291 8440	
FAX: (84.8) 6291 9230	
Email: hongtinconstruction@gmail.com	
GIÁM SỐC DIRECTOR	
HÀ PHÚC TÍN	
CHỦ NHIỆM DỰ ÁN PROJECT MANAGER	
KTS. LÊ HỒ ZUY HUY	
CHỦ TRÌ THIẾT KẾ MAJOR ENG	
KTS. LÊ HỒ ZUY HUY	
THIẾT KẾ, VẼ DESIGNED, DRAWN BY	
KTS.	
KIỂM CHECK BY	
KTS. LÊ HỒ ZUY HUY	
DỰ ÁN PROJECT	
NHÀ MÁY CÔNG TY TNHH DỆT NHUỘM ALL SEVEN	
ĐỊA ĐIỂM LOCATION	
LÔ A1-3, A1-4, A1-5, KCN MINH HƯNG-SIKICO, XÃ ĐÔNG NƠ, HUYỆN HƠN QUẢN-BÌNH PHƯỚC	
HẠNG MỤC ITEM	
BỂ THU HỒI NƯỚC	
TÊN BẢN VẼ DRAWING TITLE	
CHI TIẾT BỂ NƯỚC	
SỐ HIỆU DỰ ÁN PROJECT No	HT016_2021
SỐ HIỆU BẢN VẼ DRAWING No	KT.01
PHIÊN BẢN REV.	001
NGÀY PHÁT HÀNH ISSUED DATE	03/2021



GHI CHÚ NOTES	
MỤC ĐÍCH PHÁT HÀNH ISSUED FOR	
☐	THIẾT KẾ CƠ SỞ
☐	THIẾT KẾ KỸ THUẬT
☐	THI CÔNG
☐	HIỆU CHỈNH
HOÀN CÔNG	
CHỦ ĐẦU TƯ CLIENT	
CÔNG TY TNHH DỆT NHUỘM ALL SEVEN	
CHẬP THẬN - NGÀY APPROVED BY - DATE	
TƯ VẤN THIẾT KẾ DESIGN CONSULTANT	
CÔNG TY TNHH XÂY DỰNG - THƯƠNG MẠI - DỊCH VỤ HỒNG TÍN	
TRƯỜNG THUYẾT KẾ - THI CÔNG - GIÁM SÁT CÔNG VIỆC TRƯỜNG THI CÔNG - GIÁM SÁT CÔNG VIỆC	
KẾ HOẠCH VÀO VIỆC THI CÔNG TẠI: AN PHÚC BẮC, AN PHÚC BẮC	
TÊN CHỦ ĐẦU TƯ: 091 000 000 000 - 091 000 000 TÊN CHỦ ĐẦU TƯ: 091 000 000 000 - 091 000 000 E-mail: hongtin@hongtin.vn	
GIÁM ĐỐC DIRECTOR	
HÀ PHÚC TÍN	
CHỦ NHIỆM DỰ ÁN PROJECT MANAGER	
KTS. LÊ HỒ ZUY HUY	
CHỦ THÌ THIẾT KẾ MAJOR ENG.	
KTS. LÊ HỒ ZUY HUY	
THIẾT KẾ VẼ DESIGNED, DRAWN BY	
KTS.	
KIỂM CHECK BY	
KTS. LÊ HỒ ZUY HUY	
DỰ ÁN PROJECT	
NHÀ MÁY CÔNG TY TNHH DỆT NHUỘM ALL SEVEN	
VỊA ĐÍCH LOCATION	
LÔ A1-3, A1-4, A1-5, KCN MINH HƯNG-SIKICO, XÃ ĐÔNG NƠ, HUYỆN HƠN QUẢN-BÌNH PHƯỚC	
HẠNG MỤC ITEM	
NHÀ BẢO VỆ 3	
TÊN BẢN VẼ DRAWING TITLE	
MẶT BẰNG-MẶT ĐỨNG	
BỐ HIỆU DỰ ÁN PROJECT No.	
HT016_2021	
BỐ HIỆU BẢN VẼ DRAWING No.	
KT.01	
PHẦN BẢN REV.	
001	
NGÀY PHÁT HÀNH ISSUED DATE	
03 2021	


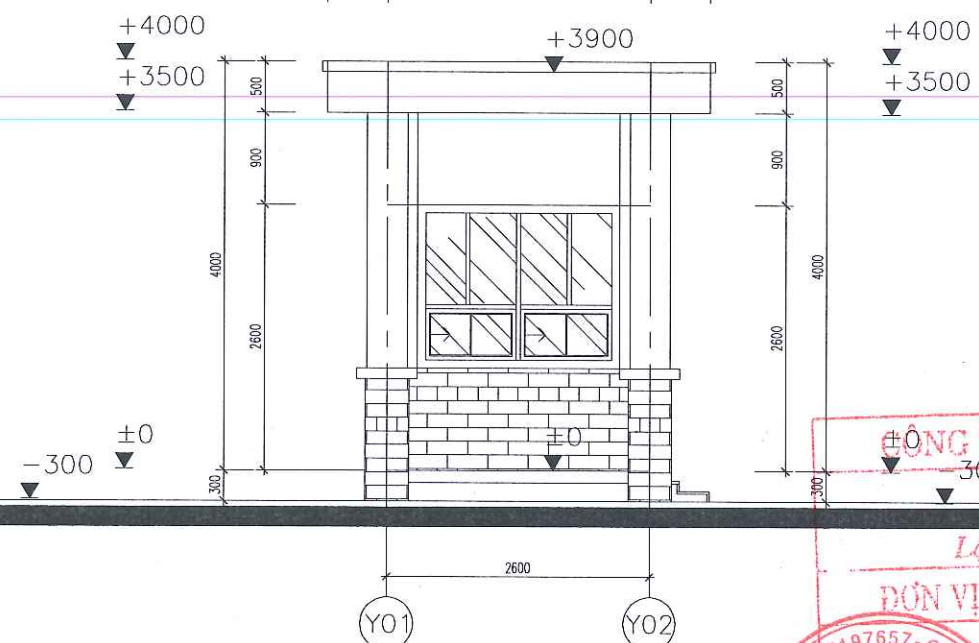


MẶT ĐỨNG TRỤC Y01-Y02
Y01-Y02 樓平面圖

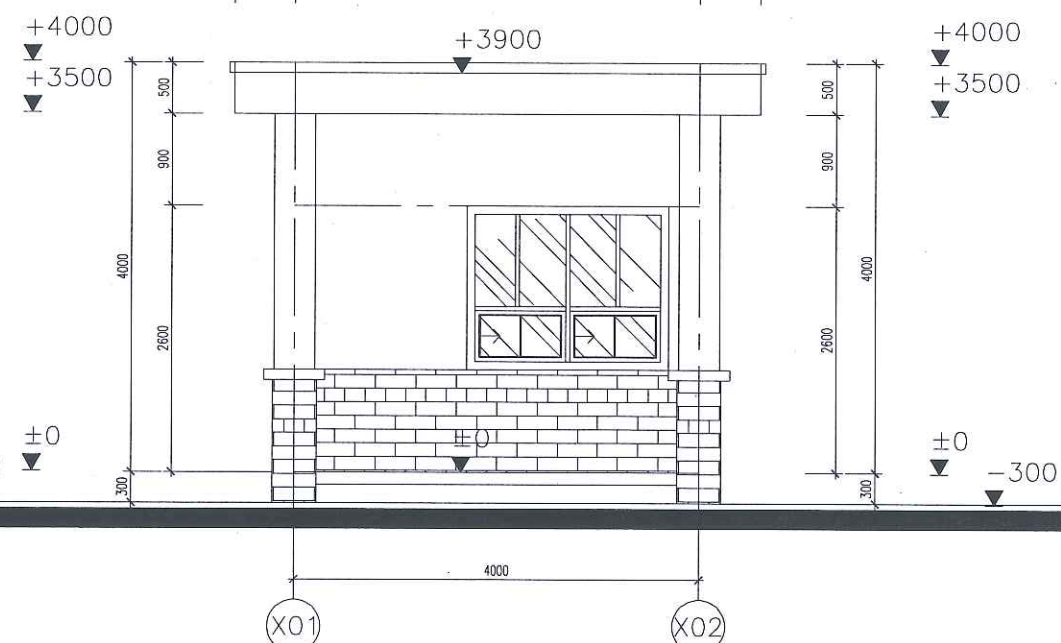


MẶT ĐỨNG TRỤC X01-X02
X01-X02 樓平面圖
1/75

GHI CHÚ NOTES	
MỤC ĐÍCH PHÁT HÀNH ISSUED FOR	
☐	THIẾT KẾ CƠ SỞ
☐	THIẾT KẾ KỸ THUẬT
☐	THI CÔNG
☐	HIỆN CHỈNH
☐	HOÀN CÔNG
CHỦ ĐẦU TƯ CLIENT	
CÔNG TY TNHH DỆT NHUỘM ALL SEVEN	
CHỦ ĐẦU TƯ	
CHẤP THUẬN - NGAY APPROVED BY - DATE	
CÔNG TY TNHH DỆT NHUỘM ALL SEVEN	
TƯ VẤN THIẾT KẾ DESIGN CONSULTANCY	
CÔNG TY TNHH TƯ VẤN - THI CÔNG MẠI - DỊCH VỤ HỒNG TÍN	
TÊN SỐ 25, QUẬN HỒ CHI MINH, TP. HCM, VIỆT NAM	
A01, A02, A03,A760, A761	

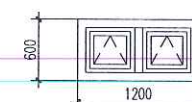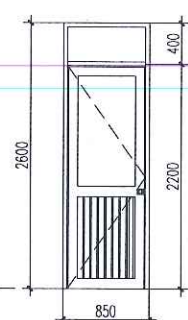


	CHUNG LOẠI		GHI CHÚ
	CỬA ĐI NHÔM KÍNH		
	KÍCH THƯỚC		
	W	H	
	850	2200+400	
	SỐ LƯỢNG		


	KÝ HIỆU		CHUNG LOẠI		GHI CHÚ
			CỬA ĐÍ NHÔM KÍNH		
			KÍCH THƯỚC		
	W	2600	H	3600	

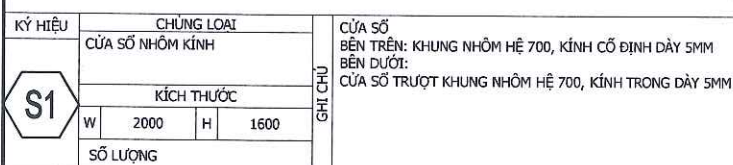

CHỈ CHỮ NOTES	
MỤC ĐÍCH PHÁT HÀNH ISSUED FOR	
☐	THIẾT KẾ CƠ BỐ
☐	THIẾT KẾ KỸ THUẬT
☐	THI CÔNG
☐	HIỆN TRẠNG
☐	HOÀN CÔNG
CHỦ ĐẦU TƯ CLIENT  CÔNG TY TNHH DỆT NHUỘM ALL SEVEN CHỨNG CHỈ ĐẦU TƯ 2228044-C.T.T.N.H CHẤP NHẬN VÀNG APPROVED - GOLD THANH DỆT NHUỘM TƯ VẤN THIẾT KẾ DESIGN CONSULTANCY  CÔNG TY TNHH XÂY DỰNG - THƯƠNG MẠI - DỊCH VỤ HỒNG TÍN ĐC: SỐ 28, B. ĐỒNG HẢI, KP. AN - AC, P. AN PHÚ, Q. TÂY GIANG A02, AN PHÚ AN QUANG PHÚ, T. ĐỒNG HẢI DT, AN PHÚ QUANG, T. HỒNG TÍN, H. HỒNG TÍN, T. HỒNG TÍN, T. HỒNG TÍN TEL: (84) 931 6231-6232-6233-6234 FAX: (84) 931 6230 E-mail: hongtin@hongtin.com.vn	
GIÁM ĐỐC DIRECTOR	
HÀ PHÚC TÍN	
CHỦ NHIỆM DỰ ÁN PROJECT MANAGER	
KTS. LÊ HỒ ZUY HUY	
CHỦ TRƯỞNG THIẾT KẾ MAJOR ENG.	
KTS. LÊ HỒ ZUY HUY	
THIẾT KẾ, VẼ DESIGNED, DRAWN BY	
KTS.	
KIỂM CHECK BY	
KTS. LÊ HỒ ZUY HUY	
DỰ ÁN PROJECT	
NHÀ MÁY CÔNG TY TNHH DỆT NHUỘM ALL SEVEN	
ĐỊA ĐIỂM LOCATION	
LÔ A1-3, A1-4, A1-5, KCN MINH HƯNG-SIKOCC XÃ ĐỒNG NƠ, HUYỆN HƠN QUẢN-BÌNH PHƯỚC	
HẠNG MỤC ITEM	
NHÀ BẢO VỆ 1	
TÊN BẢN VẼ DRAWING TITLE	
MẶT ĐỪNG	
BỘ HẠNH DỰ ÁN PROJECT No.	
HT016_202	
BỘ HẠNH BẢN VẼ DRAWING No.	
KT.01	
PHẦN BẢN REV.	
00	
NGÀY PHÁT HÀNH ISSUED DATE	
03	


KIẾN TRÚC KHO CHẤT PHỤ GIA

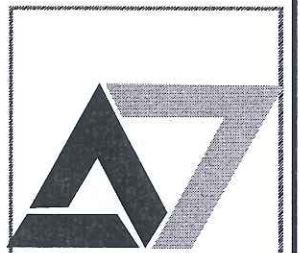

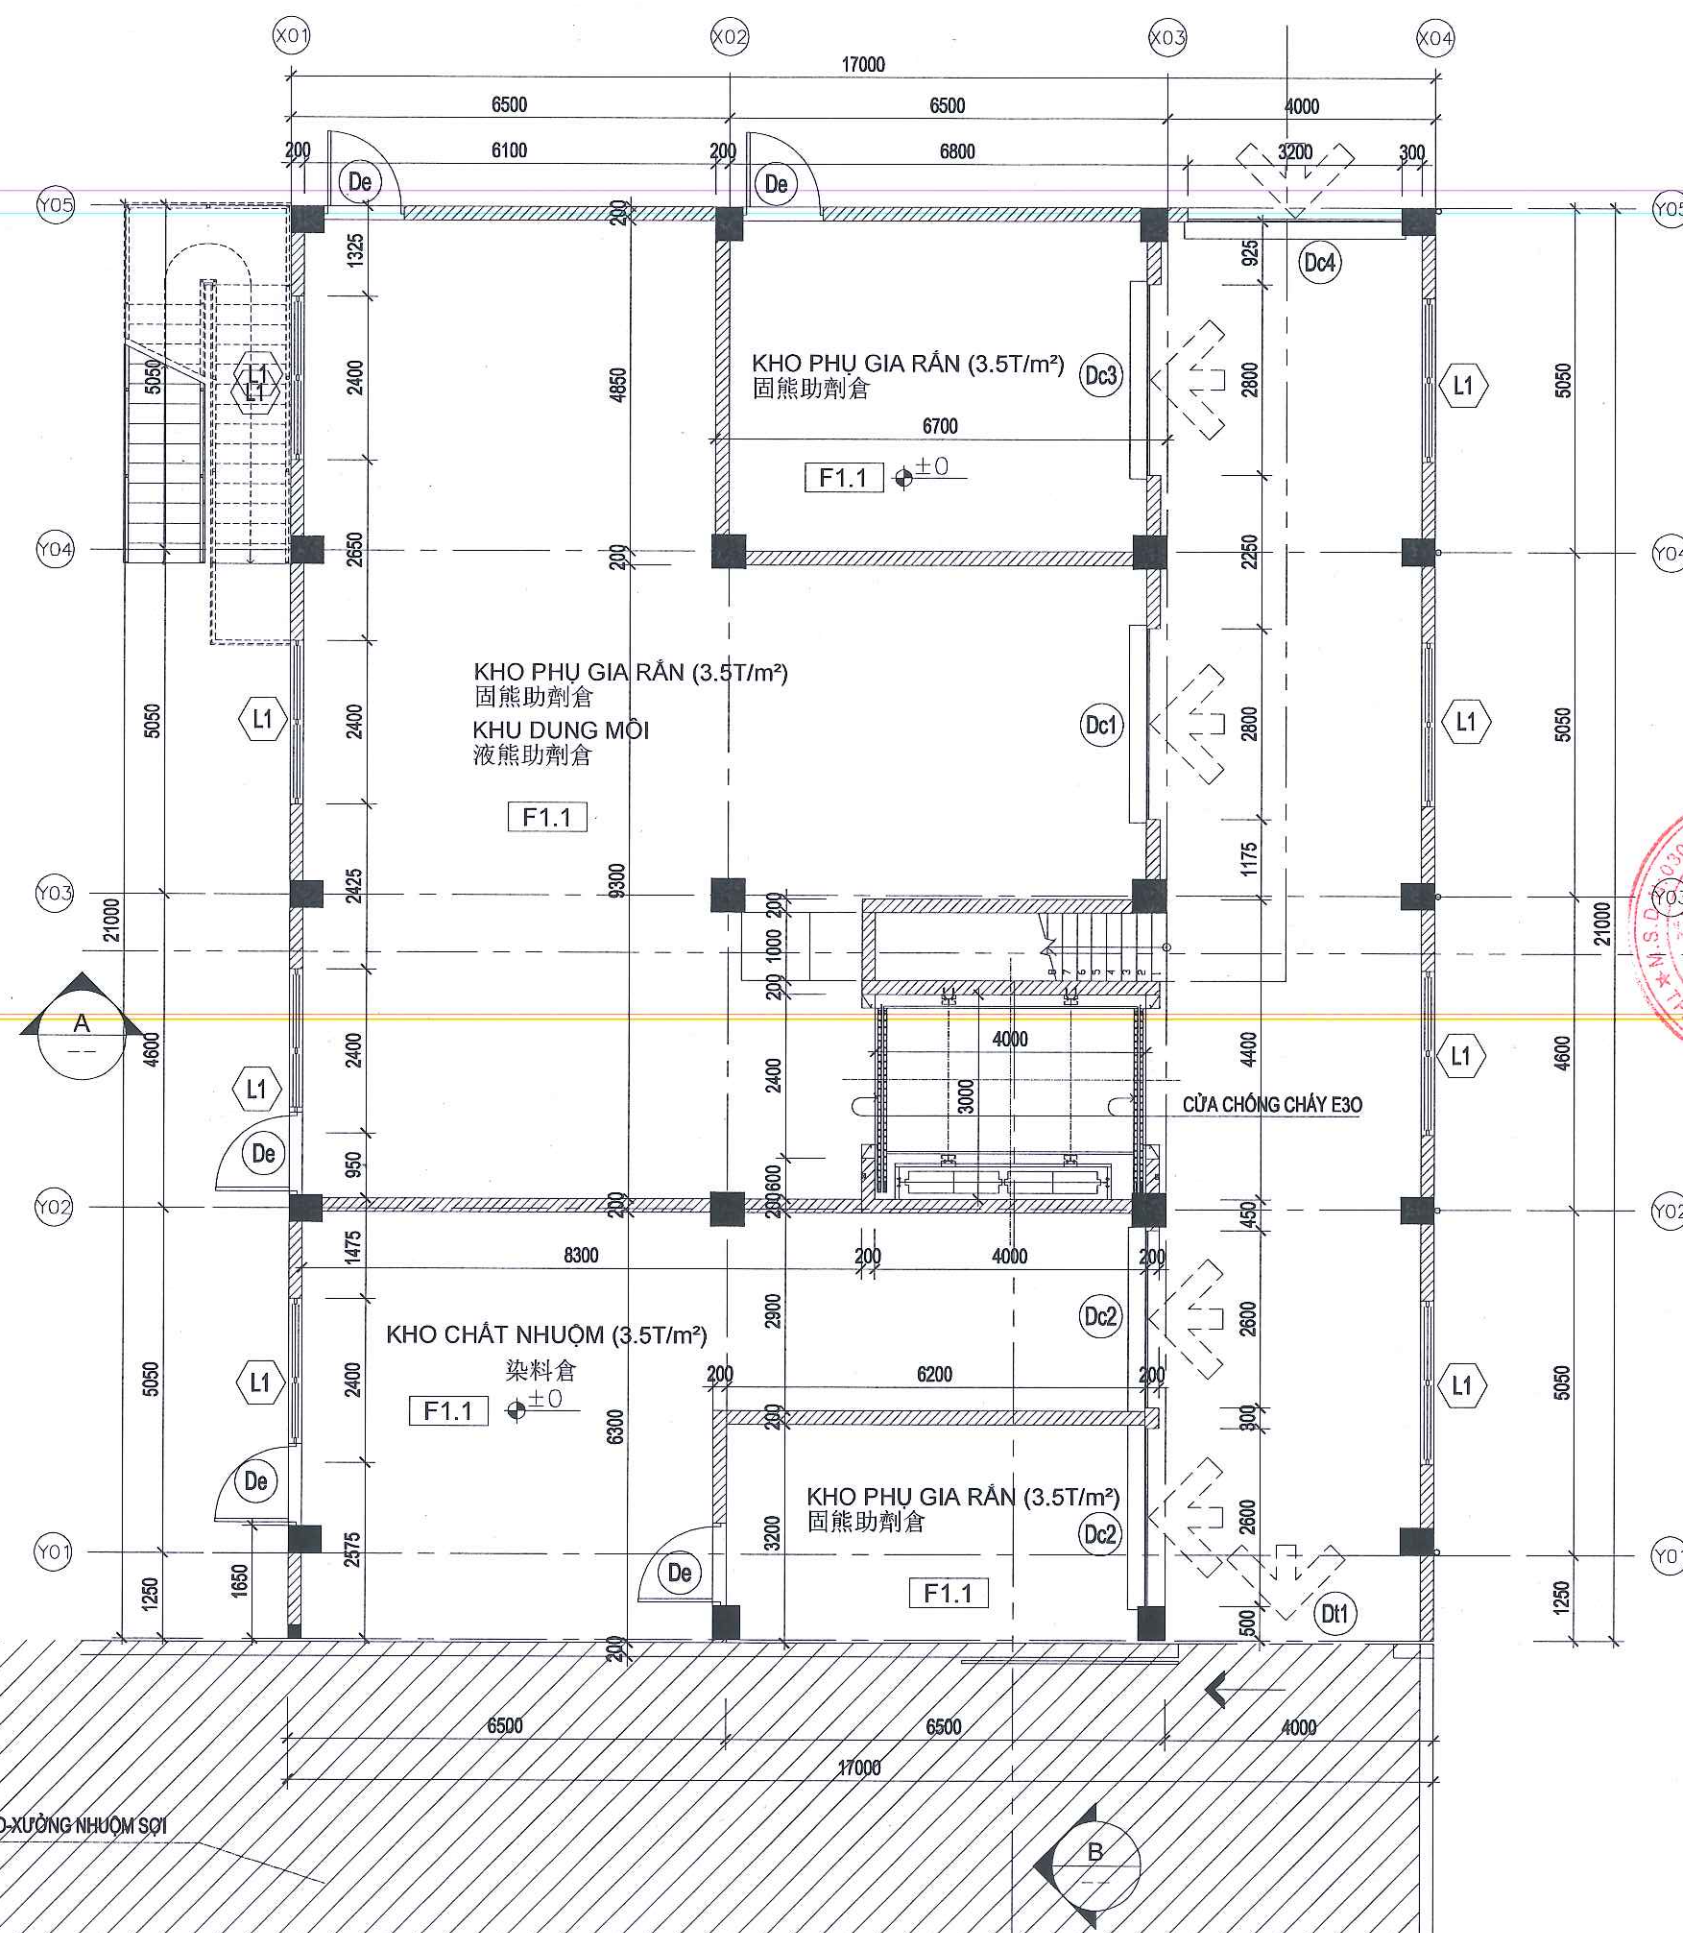


MẶT BẰNG TẦNG 1
1樓平面圖
1/100

GHI CHÚ NOTES	
NHÀ KHO	
MỤC ĐÍCH PHÁT HÀNH ISSUED FOR	
☐	THIẾT KẾ CƠ SỞ
☐	THIẾT KẾ KỸ THUẬT
☐	THI CÔNG
☐	HIỆU CHỈNH
☐	HOÀN CÔNG
CHỦ ĐẦU TƯ CLIENT	
CÔNG TY TNHH XD - TM - DV HỒNG TÍN	
BẢN VẼ HOÀN CÔNG	
Lập . ngày.....tháng.....năm.....	
ĐƠN VỊ THI CÔNG	
CÔNG TY TNHH DỆT NHUỘM ALL SEVEN	
CHỦ ĐẦU TƯ	
CÔNG TY TNHH DỆT NHUỘM ALL SEVEN	
CHẤP NHẬN - KÝ	
APPROVED BY - DATE	
TƯ VẤN THIẾT KẾ	
DESIGN CONSULTANCY	
CÔNG TY TNHH XÂY DỰNG - THƯƠNG MẠI DỊCH VỤ	
HỒNG TÍN	
HỒNG TÍN CONSTRUCTION - TRADING - SERVICE Co., Ltd	
ĐC: SỐ 29, Đ. SÔNG HẢI, KĐT AP - AK, P. AN PHÚ, Q.2, TP.HCM	
ADD: AN PHU AN KHANH RES, 29 SONG HAI ST, AN PHU WARD,	
TEL: (84-8) 8251 9220 - 4291 0668	
FAX: (84-8) 8251 0330	
E-MAIL: hongtin@hongtin.vn	
GIÁM ĐỐC DIRECTOR	
HÀ PHÚC TÍN	
CHỦ NHIỆM DỰ ÁN PROJECT MANAGER	
KTS. LÊ HỒ ZUY HUY	
CHỦ TRÍ THIẾT KẾ MAJOR ENG.	
KTS. LÊ HỒ ZUY HUY	
THIẾT KẾ, VẼ DESIGNED, DRAWN BY	
KTS.	
KIỂM CHECK BY	
KTS. LÊ HỒ ZUY HUY	
DỰ ÁN PROJECT	
NHÀ MÁY CÔNG TY TNHH DỆT NHUỘM ALL SEVEN	
ĐỊA ĐIỂM LOCATION	
LÔ A1-3, A1-4, A1-5, KCN MINH HƯNG-SIKICO, XÃ ĐỒNG NƠ, HUYỆN HƠN QUẢN-BÌNH PHƯỚC	
HẠNG MỤC ITEM	
KHO CHẤT PHỤ GIA	
TÊN BẢN VẼ DRAWING TITLE	
MẶT BẰNG TẦNG 1	
SỐ HIỆU DỰ ÁN PROJECT No	HT016_2021
SỐ HIỆU BẢN VẼ DRAWING No	KT.MB.01
PHẦN BẢN REV.	001
NGÀY PHÁT HÀNH ISSUED DATE	8/2021

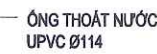


1/100

CHỦ CHỨ NOTES	
	
NHÀ KHO	
MỤC ĐÍCH PHÁT HÀNH ISSUED FOR	
☐	THIẾT KẾ CƠ SỞ
☐	THIẾT KẾ KỸ THUẬT
☐	THI CÔNG
☐	HIỆN TRẠNG
☒	HỒN FOLDER
CHỦ ĐẦU TƯ CLIENT CÔNG TY TNHH DỆT NHUỘM ALL SEVEN	
CHỦ ĐẦU TƯ CLIENT CHẤP THUẬN NGÀY APPROVED BY DATE TU VẤN THIẾT KẾ DESIGN CONSULTANCY CÔNG TY TNHH XÂY DỰNG - THƯƠNG MẠI DỊCH VỤ HỒNG TÍN ĐC: 30/46, K. SUGIA, LAM, HUY ÁP - AN, PHÚ QUỐC, GI. THỜI C. ADD: AN PHU AN KHANH NEE, 70 SOHO NAMH ST, AN PHU WARD, TEL: (84-9) 6291 8239 - 8239 0445 FAO: (84-9) 6291 0230 E-mail: hontin@hontin.vn	
GIÁM ĐỐC DIRECTOR	
HÀ PHÚC TÍN	
CHỦ NHIỆM DỰ ÁN PROJECT MANAGER:	
KTS. LÊ HỒ ZUY HUY	
CHỦ TRÌ THIẾT KẾ MAJOR ENG.	
KTS. LÊ HỒ ZUY HUY	
THIẾT KẾ VẼ DESIGNED, DRAWN BY	
KTS.	
KIỂM TRA CHECK BY	
KTS. LÊ HỒ ZUY HUY	
DỰ ÁN PROJECT	
NHÀ MÁY CÔNG TY TNHH DỆT NHUỘM ALL SEVEN	
ĐỊA ĐIỂM LOCATION	
LÔ A1-3, A1-4, A1-5 , KCN MINH HƯNG-SIKICO, XÃ BỜ LŨNG, HUYỆN HỐN QUẢN-BÌNH PHƯỚC	
HẠNG MỤC ITEM	
KHO CHẤT PHỤ GIA	
TÊN BẢN VẼ DRAWING TITLE	
MẶT BẰNG TẦNG 1-MÃI	
SỐ HIỆU DỰ ÁN PROJECT No.	HT016_2021
SỐ HIỆU BẢN VẼ DRAWING No.	KT.MB.03
PHẦN BẢN REV	001
NGÀY PHÁT HÀNH ISSUED DATE	03 2021

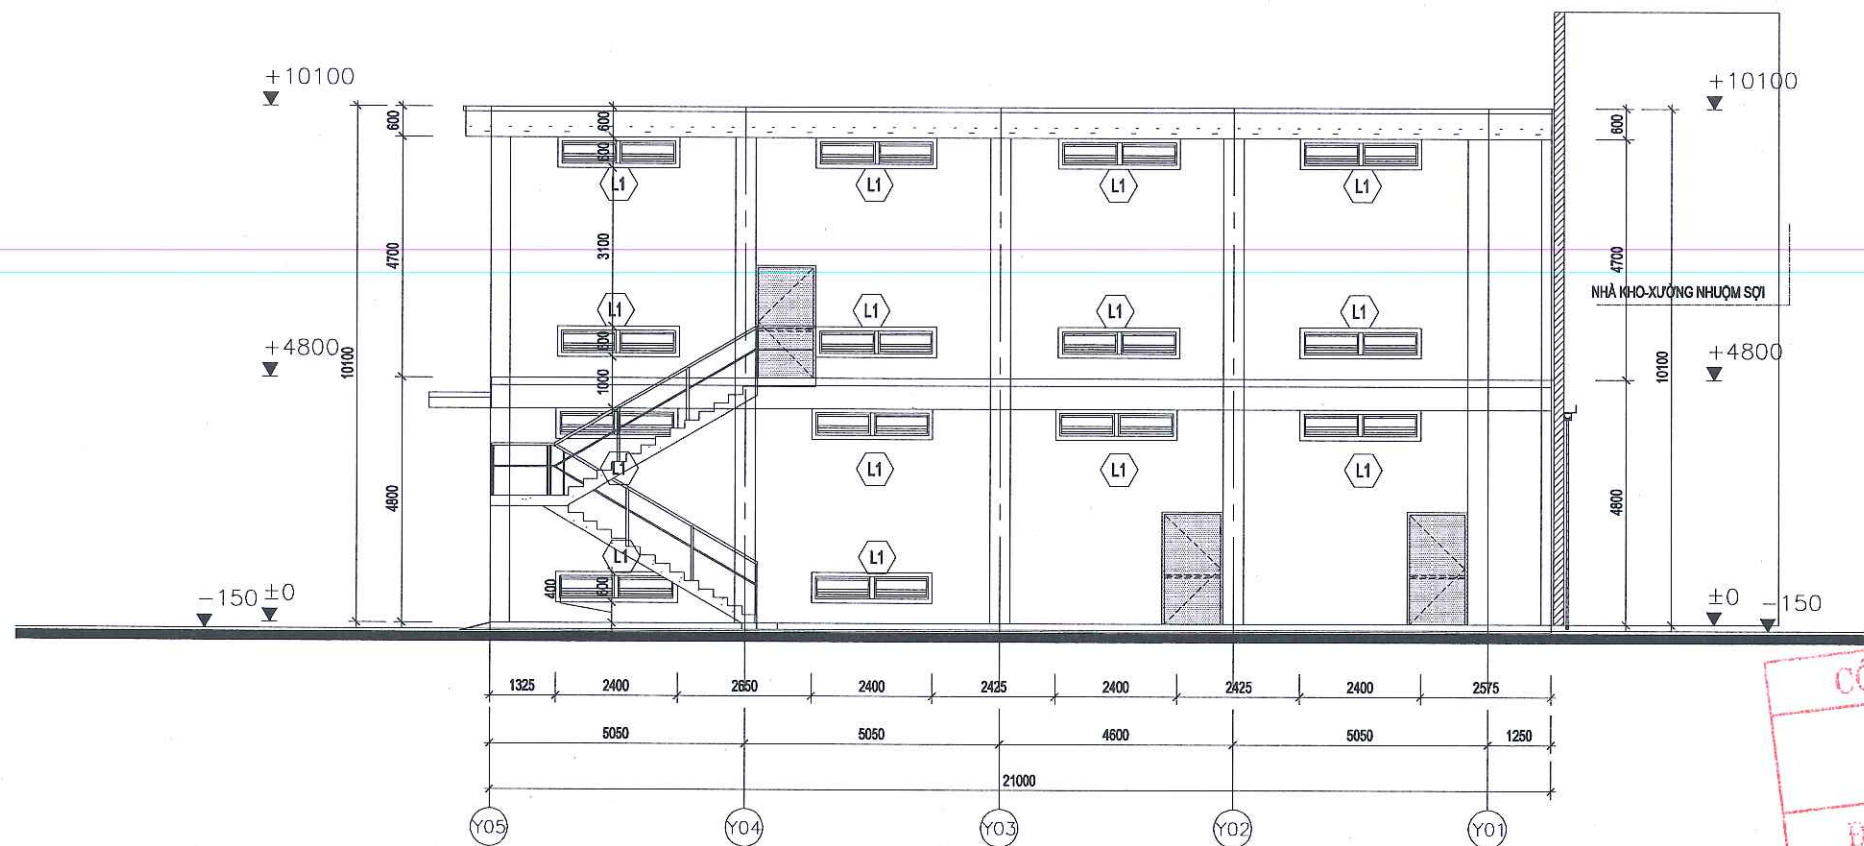

MẶT ĐỨNG TRỤC Y05-Y01

Y05-Y01 立面图
1/100


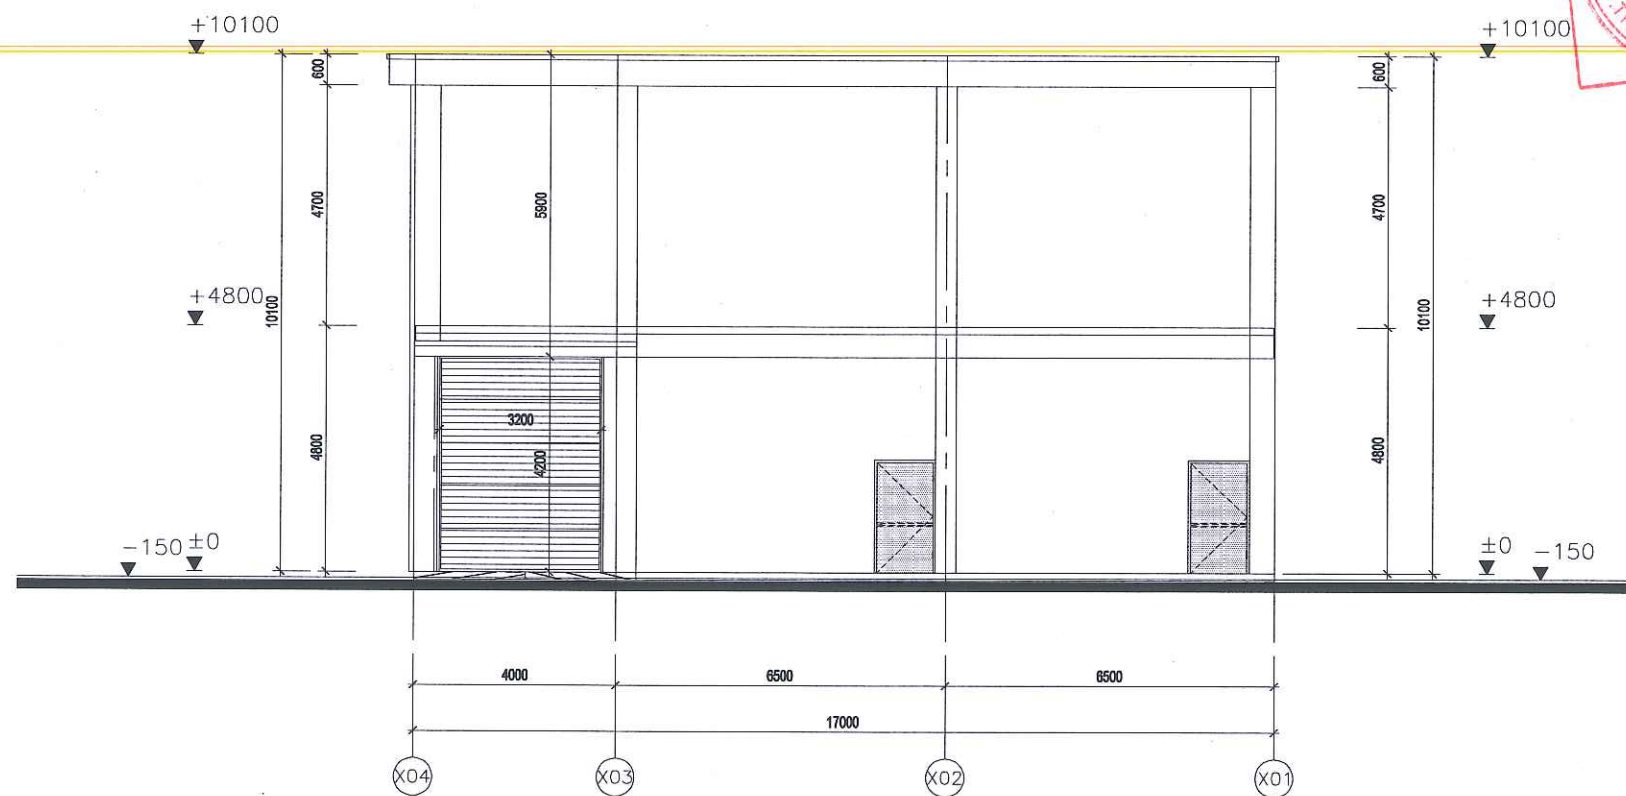



MẶT ĐỨNG TRỤC Y02-Y01

Y02-Y01 立面图
1/100





GHI CHÚ NOTES	
NHÀ KHO	
MỤC ĐÍCH PHÁT HÀNH ISSUED FOR	
☐ THIẾT KẾ CƠ SỞ	
☐ THIẾT KẾ KỸ THUẬT	
☐ TH CÔNG	
☐ HIỆU CHỈNH	
☒ HOÀN CÔNG	
CHỦ ĐẦU TƯ CLIENT	CÔNG TY TNHH DỆT NHUỘM ALL SEVEN
CÔNG TY TNHH XD - TM - DV HỒNG TÍN BẢN VẼ HOÀN CÔNG Lập, ngày.....tháng.....năm..... ĐƠN VỊ THI CÔNG CHỦ ĐẦU TƯ CHẤP THUẬN NGÀY..... APPROVED BY - DATE CÔNG TY TNHH XD - TM - DV HỒNG TÍN TU VẤN THIẾT KẾ DESIGN CONSULTANT CÔNG TY TNHH XÂY DỰNG - THƯƠNG MẠI - DỊCH VỤ HỒNG TÍN HONG TIN CONSTRUCTION - TRADING - SERVICE CO., LTD ĐC: SỐ 15, D. SỐNG HƯNG - KP. 4 - P. PHÚ QUÝ - Q. THỊNH PHƯỚC - TP. HỒ CHÍ MINH ĐT: (84) 9 328 88 17 FAX: (84) 9 328 88 10 E-MAIL: hongtin@hongtin.vn	
GIÁM ĐỐC DIRECTOR	
HÀ PHÚC TÍN	
CHỦ NHIỆM DỰ ÁN PROJECT MANAGER	
KTS. LÊ HỒ ZUY HUY	
CHỦ TRƯ THIẾT KẾ MAJOR ENG	
KTS. LÊ HỒ ZUY HUY	
THIẾT KẾ, VẼ DESIGNED, DRAWN BY	
KTS.	
KIỂM CHECK BY	
KTS. LÊ HỒ ZUY HUY	
DỰ ÁN PROJECT	
NHÀ MÁY CÔNG TY TNHH DỆT NHUỘM ALL SEVEN	
ĐỊA ĐIỂM LOCATION	
LÔ A1-3, A1-4, A1-5, KCN MINH HƯNG-SIKICO, XÃ BÔNG NƠ, HUYỆN HỚN QUẢN-BÌNH PHƯỚC	
HẠNG MỤC ITEM	
KHO CHẤT PHỤ GIA	
TÊN BẢN VẼ DRAWING TITLE	
MẶT ĐỨNG	
SỐ HIỆU DỰ ÁN PROJECT No.	HT016_2021
SỐ HIỆU BẢN VẼ DRAWING No.	KT.MD.01
PHẦN BẢN REV.	001
NGÀY PHÁT HÀNH ISSUED DATE	03/2021

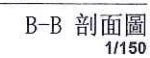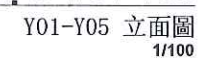

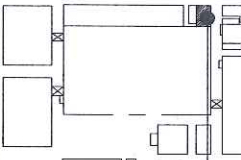
GHI CHÚ NOTES	
	
NHÀ KHO	
MỤC ĐÍCH PHÁT HÀNH ISSUED FOR	
☐ THIẾT KẾ CƠ SỞ	
☐ THIẾT KẾ KỸ THUẬT	
☐ THI CÔNG	
☐ HIỆU CHỈNH	
☐ HOÀN CÔNG	
CHỦ ĐẦU TƯ CLIENT	
CÔNG TY TNHH DỆT NHUỘM ALL SEVEN	
CHẤP THUẬN - NGAY APPROVED BY, DATE	
TƯ VẤN THIẾT KẾ DESIGN CONSULTANT	
CÔNG TY TNHH MÂY DUNG - THƯƠNG MẠI - DỊCH VỤ HONG TIN	
KHOA THI CÔNG TRUYỀN THÔNG - SERVICE C&M 6/ ĐOÀNG HƯƠNG - TÂY - QUẬN CẦN GIỜ, TP. HCM ADD: AN PHU AN KHUANG RESIDENCE ROAD HANG ST, AN PHU WARD, THUẬN AN DISTRICT, HCMC	
TÊN CHỦ ĐẦU TƯ NAME: (HỌ TÊN) 0300 0000 0000 TÊN CHỦ ĐẦU TƯ NAME: (HỌ TÊN) 0300 0000 0000	
GIÁM ĐỐC DIRECTOR	
HÀ PHÚC TÍN	
CHỦ NHIỆM DỰ ÁN PROJECT MANAGER	
KTS. LÊ HỒ ZUY HUY	
CHỦ TRÌ THIẾT KẾ MAJOR ENG	
KTS. LÊ HỒ ZUY HUY	
THIẾT KẾ, VẼ DESIGNED, DRAWN BY	
KTS.	
KIỂM CHECK BY	
KTS. LÊ HỒ ZUY HUY	
DỰ ÁN PROJECT	
NHÀ MÁY CÔNG TY TNHH DỆT NHUỘM ALL SEVEN	
ĐỊA ĐIỂM LOCATION	
LÔ A1-3, A1-4, A1-5, KCN MINH HƯNG-SIKICO, XÃ BÔNG NƠ, HUYỆN HỐN QUẢN-BÌNH PHƯỚC	
HẠNG MỤC ITEM	
KHO CHẤT PHỤ GIA	
TÊN BẢN VẼ DRAWING TITLE	
MẶT CẮT - MẶT ĐỨNG	
SỐ HIỆU DỰ ÁN PROJECT No	HT016_2021
SỐ HIỆU BẢN VẼ DRAWING No	KT.MD.02
PHIÊN BẢN REV	001
NGÀY PHÁT HÀNH ISSUED DATE	03/2021

KIẾN TRÚC NHÀ LÒ HƠI

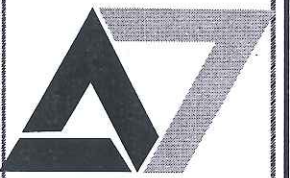

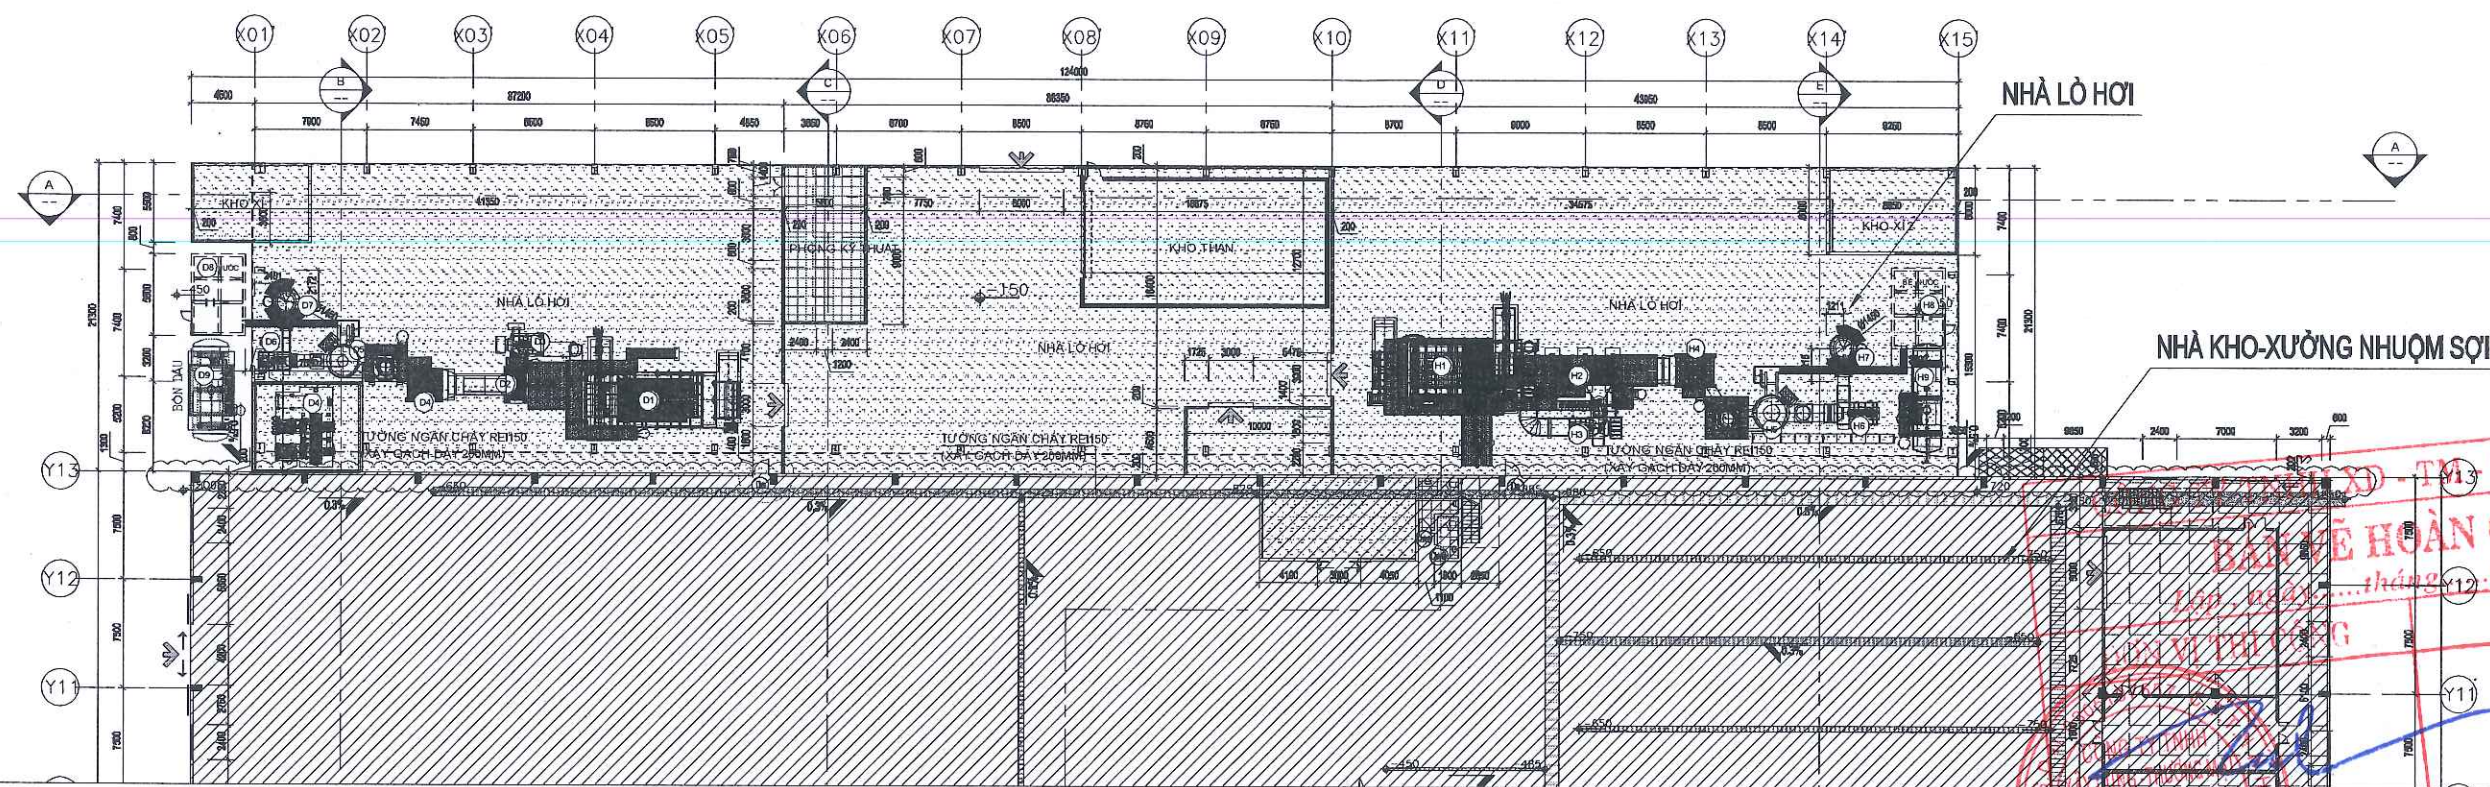


MẶT BẰNG TẦNG 1
1樓平面圖
1/250

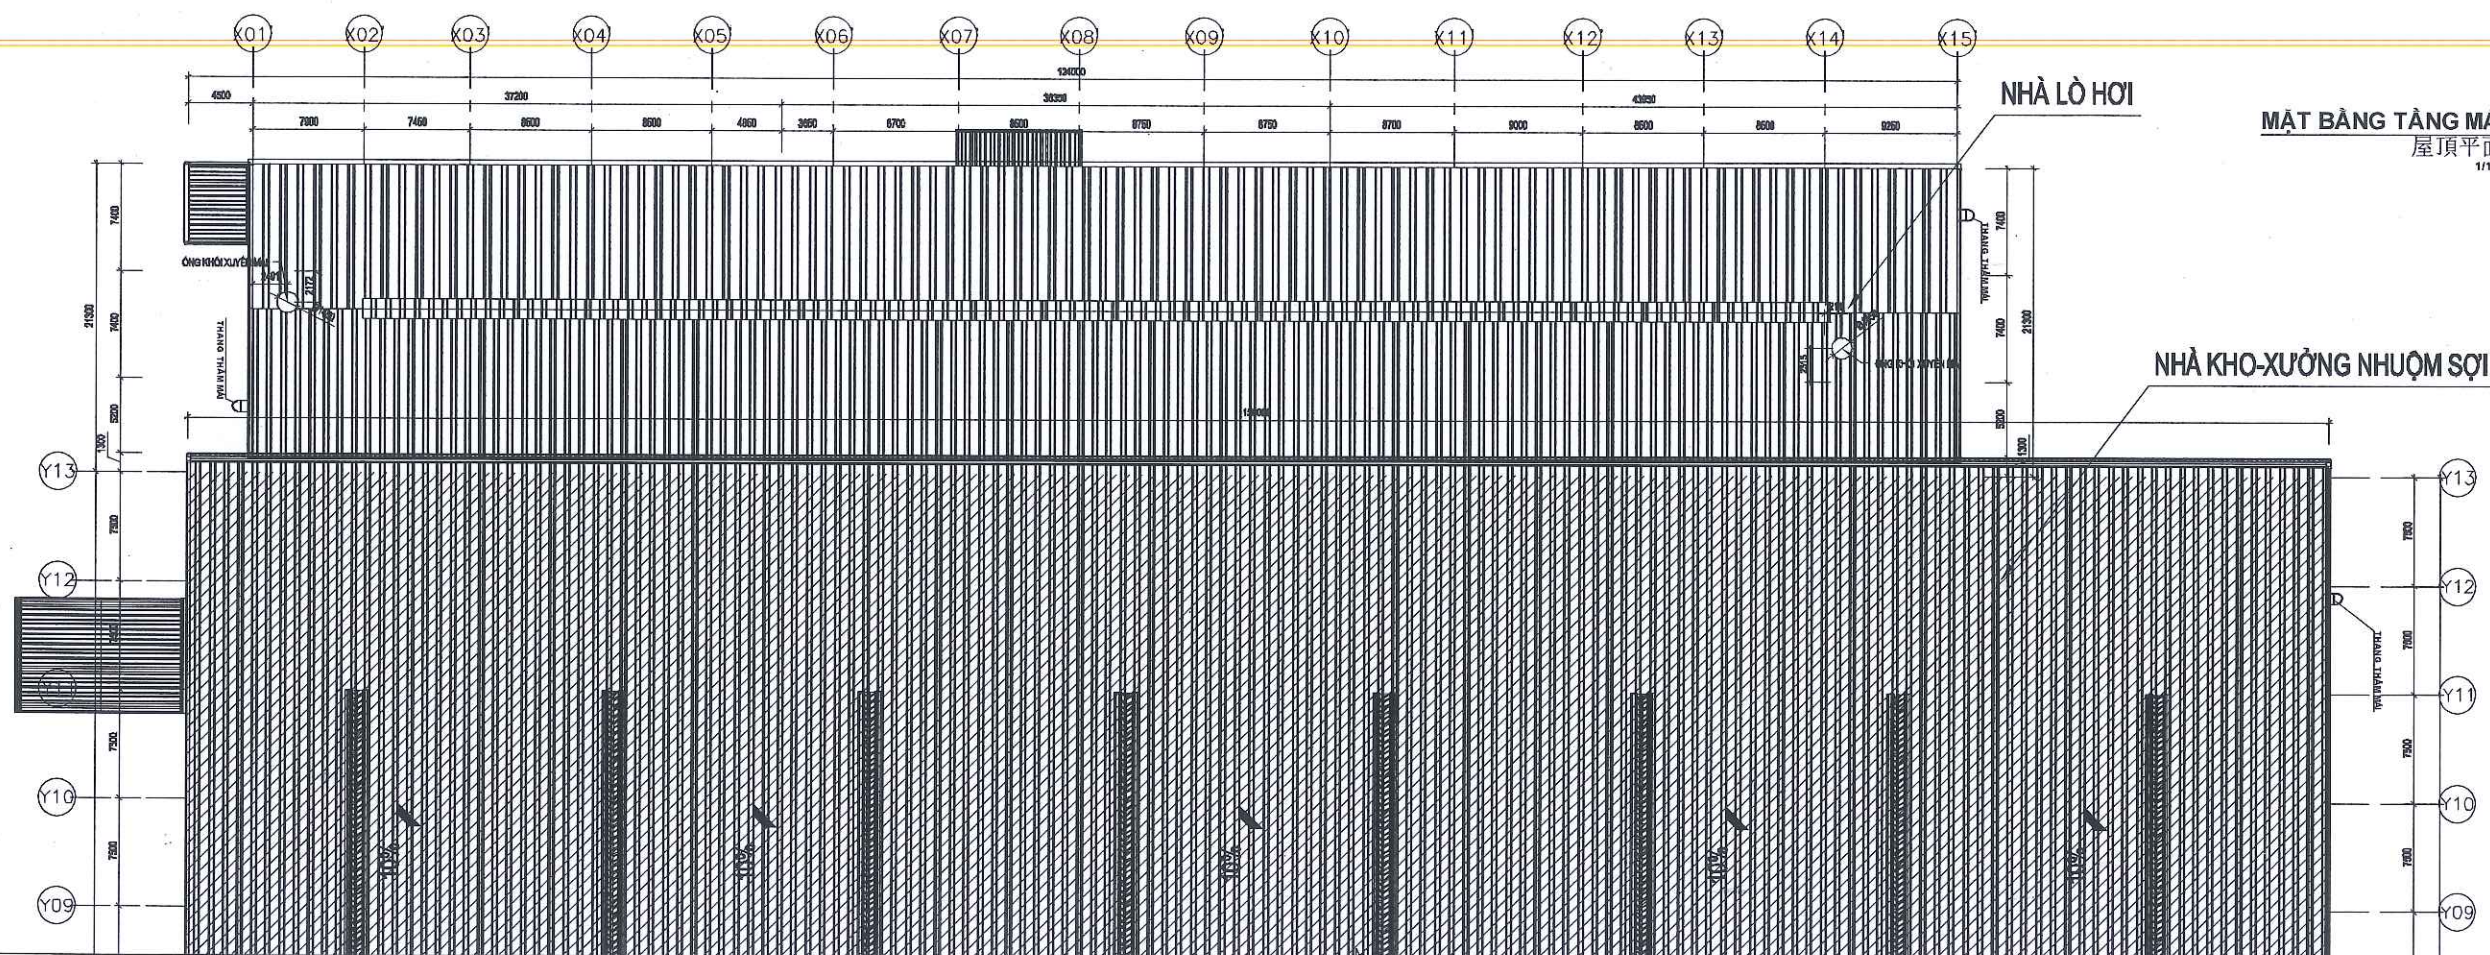


MẶT BẰNG TẦNG MÁI
屋頂平面
1/150

GHI CHÚ NOTES	
MỤC DICH PHÁT HÀNH ISSUED FOR	
☐ THIẾT KẾ CƠ SỞ	☒ THIẾT KẾ KỸ THUẬT
☐ THI CÔNG	☐ HIỆU CHỈNH
☐ HOÀN CÔNG	
CHỦ ĐẦU TƯ CLIENT	CÔNG TY TNHH DỆT NHUỘM ALL SEVEN
TỰ VẤN THIẾT KẾ DESIGN CONSULTANCY CÔNG TY TNHH XÂY DỰNG - THƯƠNG MẠI - DỊCH VỤ HỒNG TÍN HỒNG TÍN CONSTRUCTION - TRADING - SERVICE CO., LTD ĐC: 30/26, Đ. SÔNG HỒNG, KĐT AP - AC, PHƯỜNG Q. THẠCH LẠNG ADD: AN PHU AN THANH RD, 30 SONG HANH ST, AN PHU THANH TEL: 09.6.621.020 - 031.040 FAX: 09.6.631.020 Email: hongtinconstruction.com.vn	
GIÁM ĐỐC DIRECTOR	HÀ PHÚC TÍN
CHỦ NHIỆM DỰ ÁN PROJECT MANAGER	KTS. LÊ HỒ ZUY HUY
CHỦ TRÌ THIẾT KẾ MAJOR ENG.	KTS. LÊ HỒ ZUY HUY
THIẾT KẾ DESIGNED, DRAWING	KTS.
Kiểm CHECK BY	KTS. LÊ HỒ ZUY HUY
DỰ ÁN PROJECT	
NHÀ MÁY CÔNG TY TNHH DỆT NHUỘM ALL SEVEN	
ĐỊA ĐIỂM LOCATION	
LÔ A1-3, A1-4, A1-5, KCN MINH HƯNG-SIKICO, XÃ ĐỒNG NƠ, HUYỆN HƠN QUẢN-BÌNH PHƯỚC	
HẠNG MỤC ITEM	
NHÀ LÒ HƠI	
TÊN BẢN VẼ DRAWING TITLE	
MB TẦNG 1-MB MÁI	
SỐ HIỆU DỰ ÁN PROJECT No.	HT016_2021
SỐ HIỆU BẢN VẼ DRAWING No.	KT.01
PHẦN BẢN REV.	001
NGÀY PHÁT HÀNH ISSUED DATE	03/2021

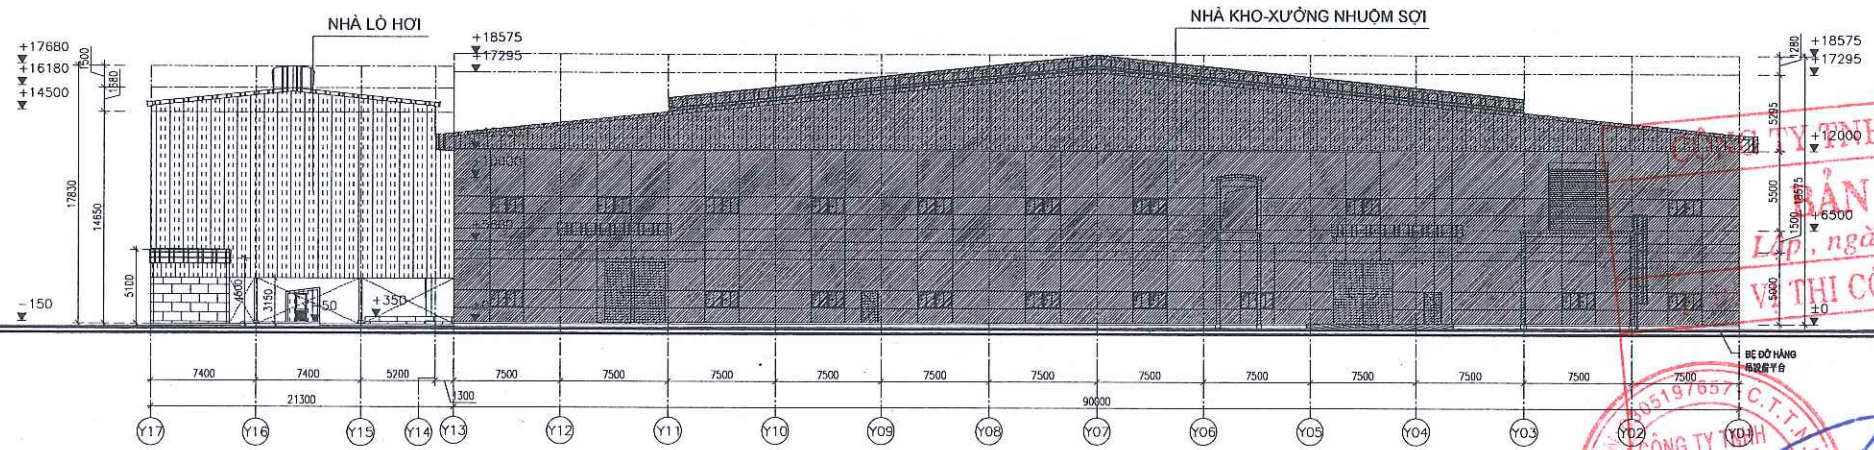

MẶT ĐỪNG TRỤC Y17-Y14
Y17-Y14樓平面圖
1/250

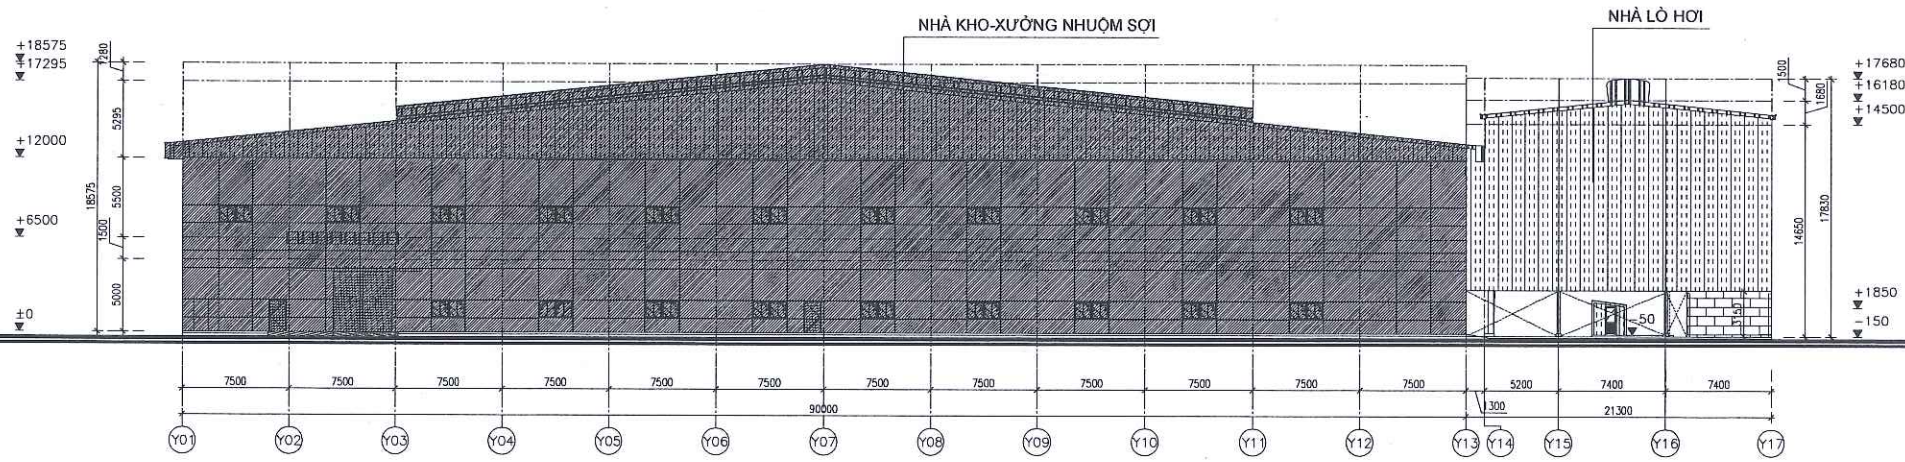

MẶT ĐỪNG TRỤC Y14-Y17
Y14-Y17樓平面圖
1/250

GH CHÚ
NOTES


MỤC DICH PHÁT HÀNH	
ISSUED FOR	
☐ THIẾT KẾ KẾ HOẠCH	HÔNG TÍN Lập, ngày.....tháng.....năm..... V THỊ CÔNG
☐ THIẾT KẾ KỸ THUẬT	
☐ THI CÔNG	
☐ HIỆU CHỈNH	
☐ HOÀN CÔNG	
CHỦ ĐẦU TƯ	CÔNG TY TNHH DỆT NHUỘM
CLIENT	ALL SEVEN
CHẤP THUẬN NGÀY	
APPROVED BY DATE	

TƯ VẤN THIẾT KẾ	
DESIGN CONSULTANCY	
HÔNG TÍN	
CÔNG TY TNHH XÂY DỰNG - THƯƠNG MẠI - DỊCH VỤ	
HÔNG TÍN CONSTRUCTION - TRADING - SERVICE Co., Ltd	
ĐC: SỐ 38, ĐƯỜNG HÀNG KIỆT AP - JAC, P. AN PHÚC, Q. THẠCH LẠNG	
ADD: AN PHU AN KHANH RD, 38 KHU PHU AN, AN PHU WARD,	
TEL: 04.6 681 833 - 681 840	
FAX: 04.6 681 833	
E-mail: hongtin@hongtin.vn	

GIÁM ĐỐC	
DIRECTOR	
HÀ PHÚC TÍN	
CHỦ NHIỆM DỰ ÁN	
PROJECT MANAGER	
KTS. LÊ HỒ ZUY HUY	
CHỦ TRƯ THIẾT KẾ	
MAJOR ENG.	
KTS. LÊ HỒ ZUY HUY	
THIẾT KẾ VẼ	
DESIGNED, DRAWN BY	
KTS.	
Kiểm	
CHECK BY	
KTS. LÊ HỒ ZUY HUY	


DỰ ÁN	
PROJECT	
NHÀ MÁY CÔNG TY TNHH DỆT NHUỘM ALL SEVEN	
Địa điểm	
LOCATION	
LÔ A1-3, A1-4, A1-5, KCN MINH HƯNG-SIKICO, XÃ ĐÔNG NG, HUYỆN HỒN QUẢN-SINH PHƯỚC	
Hạng mục	
ITEM	
NHÀ LÒ HƠI	
Tên bản vẽ	
DRAWING TITLE	
MẶT ĐỪNG NHÀ LÒ HƠI	

Số hiệu dự án	HT016_2021
PROJECT No.	
Số hiệu bản vẽ	KT.MD.01
DRAWING No.	
Phiên bản	001
REV.	
Ngày phát hành	03/2021
ISSUED DATE	

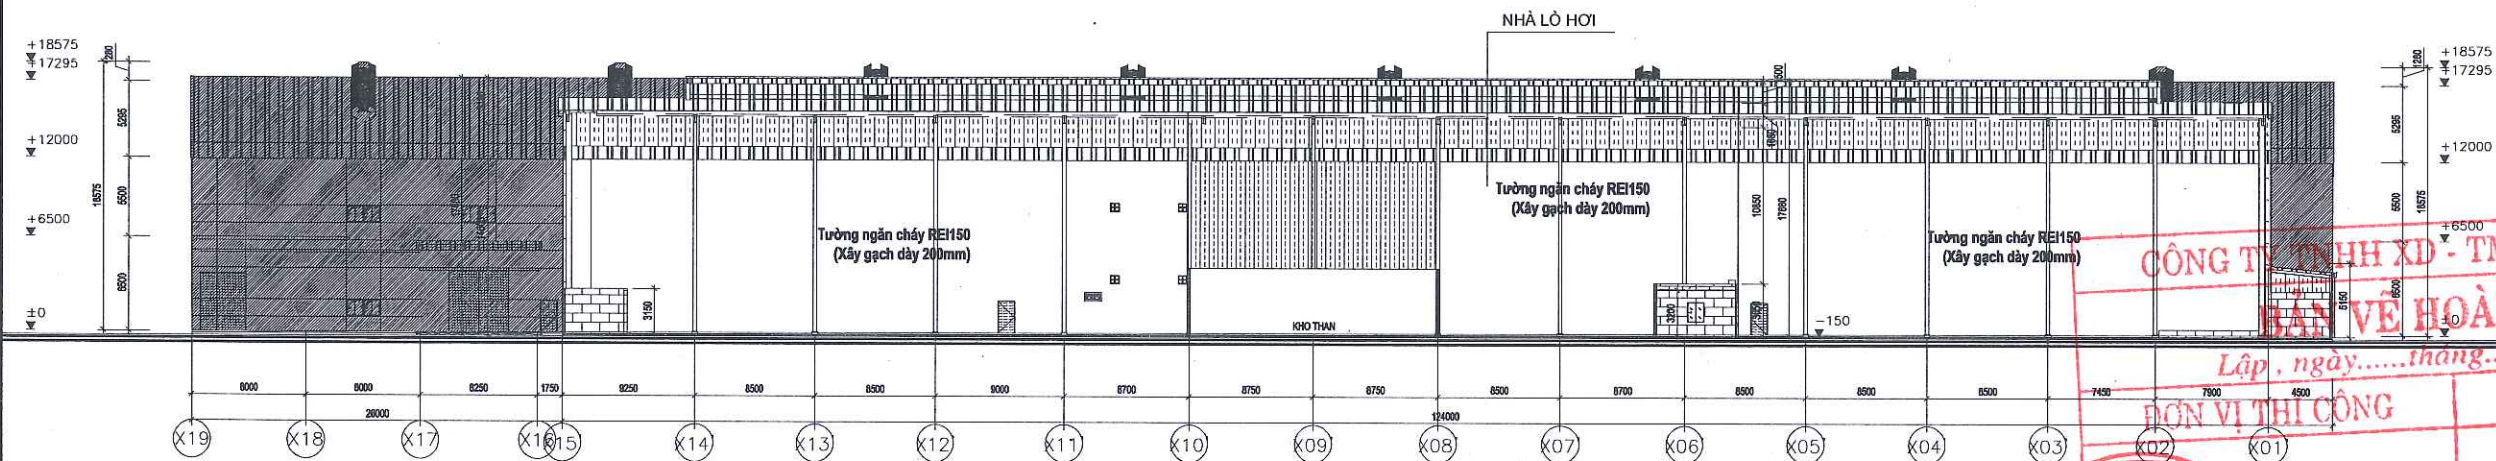

MẶT CẮT A-A


A-A 樓平面圖
1/250

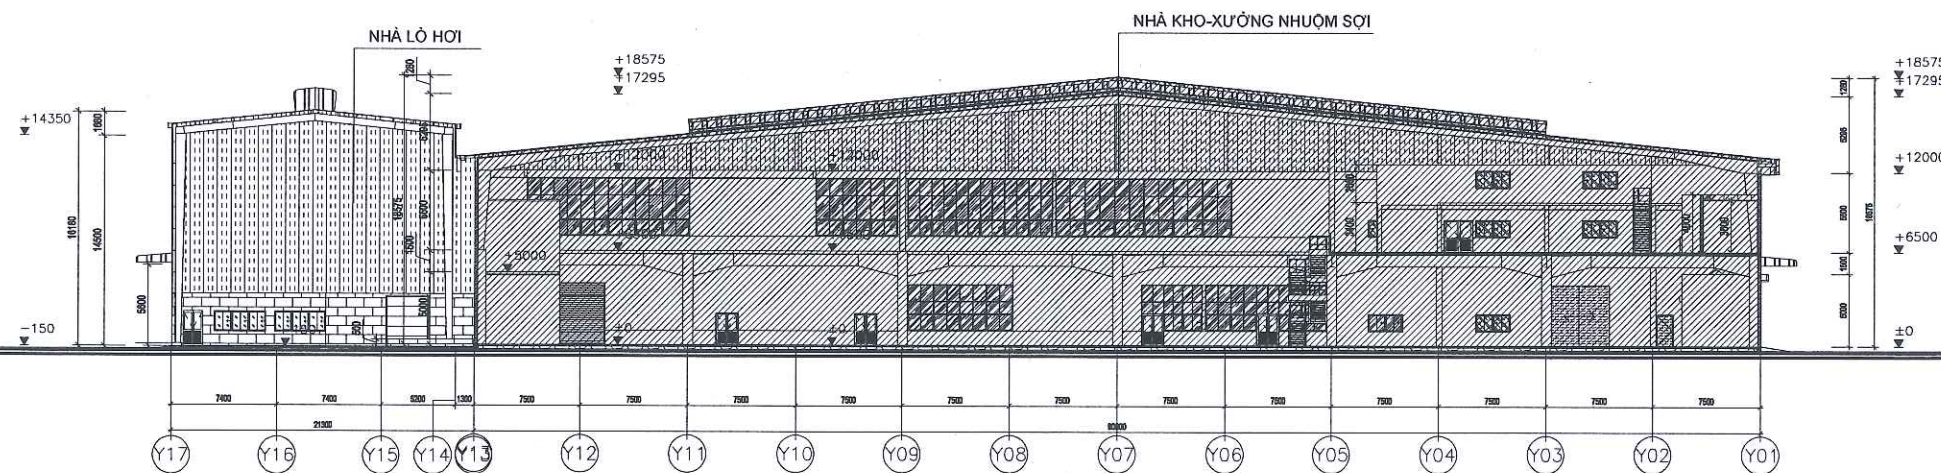


MẶT CẮT B-B

B-B 樓平面圖
1/250

GHI CHÚ NOTES	
MỤC DICH PHÁT HÀNH ISSUED FOR	
☐ THIẾT KẾ CƠ SỞ	☐ THIẾT KẾ KỸ THUẬT
☐ THI CÔNG	☐ MIÊU CHỨC
CHỦ ĐẦU TƯ CÔNG TY TNHH DỆT NHUỘM ALL SEVEN	
Lập, ngày.....tháng.....năm.....	
ĐƠN VỊ THI CÔNG	
CÔNG TY TNHH XD - TM - DV HỒNG TÍN	
CHẤP THUẬN - KÝ	
TƯ VẤN THIẾT KẾ	
CÔNG TY TNHH XD - TM - DV HỒNG TÍN	
HỒNG TÍN	
HỒNG TÍN CONSTRUCTION - TRADING - SERVICE CO., LTD	
ĐC: SỐ 20, D. SONG HANH, K. T. P. AN PHU, Q. TP. HCM	
ADD: AN PHU AN XANH RD, 20 SONG HANH ST, AN PHU WARD,	
TEL: 84 91 6291 6270 - 6291 9440	
FAX: 84 91 6291 6270	
Email: hongtin@hongtin.vn	
GIÁM ĐỐC	
HÀ PHÚC TÍN	
CHỦ NHIỆM DỰ ÁN	
PROJECT MANAGER	
KTS. LÊ HỒ ZUY HUY	
CHỦ TRÌ THIẾT KẾ	
MAJOR ENG.	
KTS. LÊ HỒ ZUY HUY	
THIẾT KẾ, VẼ	
DESIGNED, DRAWN BY	
KTS.	
KIỂM	
CHECK BY	
KTS. LÊ HỒ ZUY HUY	
DỰ ÁN	
PROJECT	
NHÀ MÁY CÔNG TY TNHH DỆT NHUỘM ALL SEVEN	
ĐỊA ĐIỂM	
LOCATION	
LÔ A1-3, A1-4, A1-5, KCN MINH HƯNG-SIKICO, XÃ ĐỒNG NƠ, HUYỆN HỐN QUẢN-BÌNH PHƯỚC	
HẠNG MỤC	
ITEM	
NHÀ LÒ HƠI	
TÊN BẢN VẼ	
DRAWING TITLE	
MẶT CẮT NHÀ LÒ HƠI	
SỐ HIỆU DỰ ÁN	HT016_2021
PROJECT No.	
SỐ HIỆU BẢN VẼ	KT.MC.01
DRAWING No.	
PHẦN BẢN	001
REV.	
NGÀY PHÁT HÀNH	03/2021
ISSUED DATE	

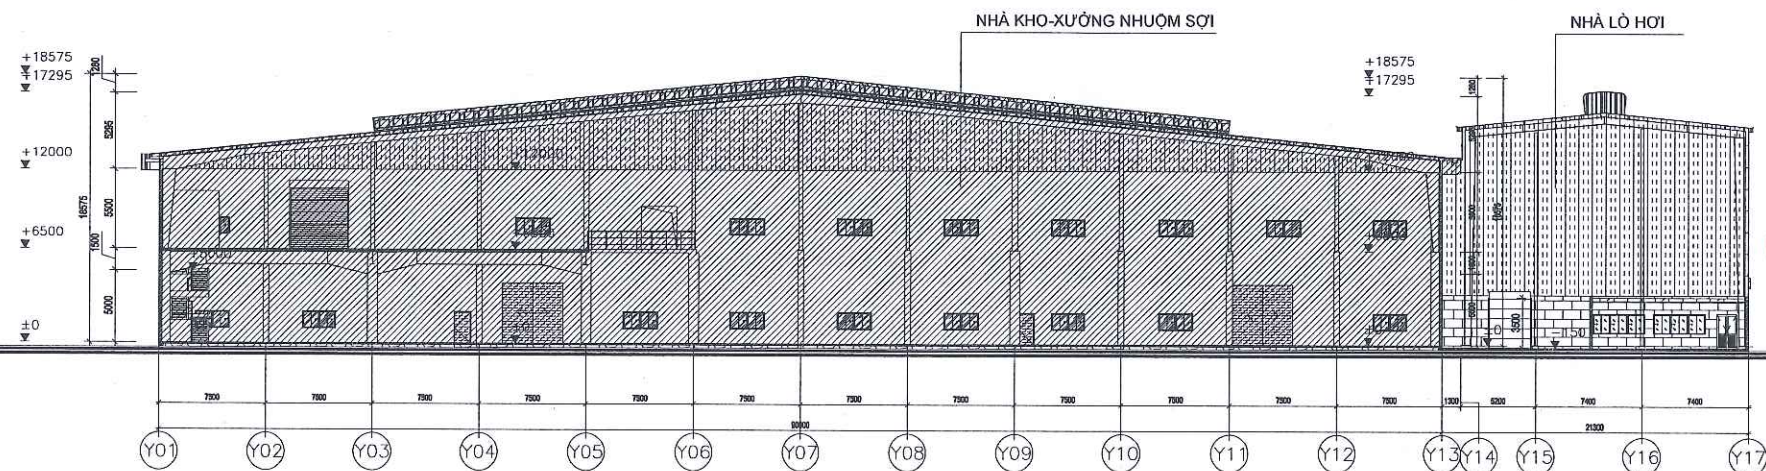

MẶT CẮT C-C
C-C 樓平面圖
1/250

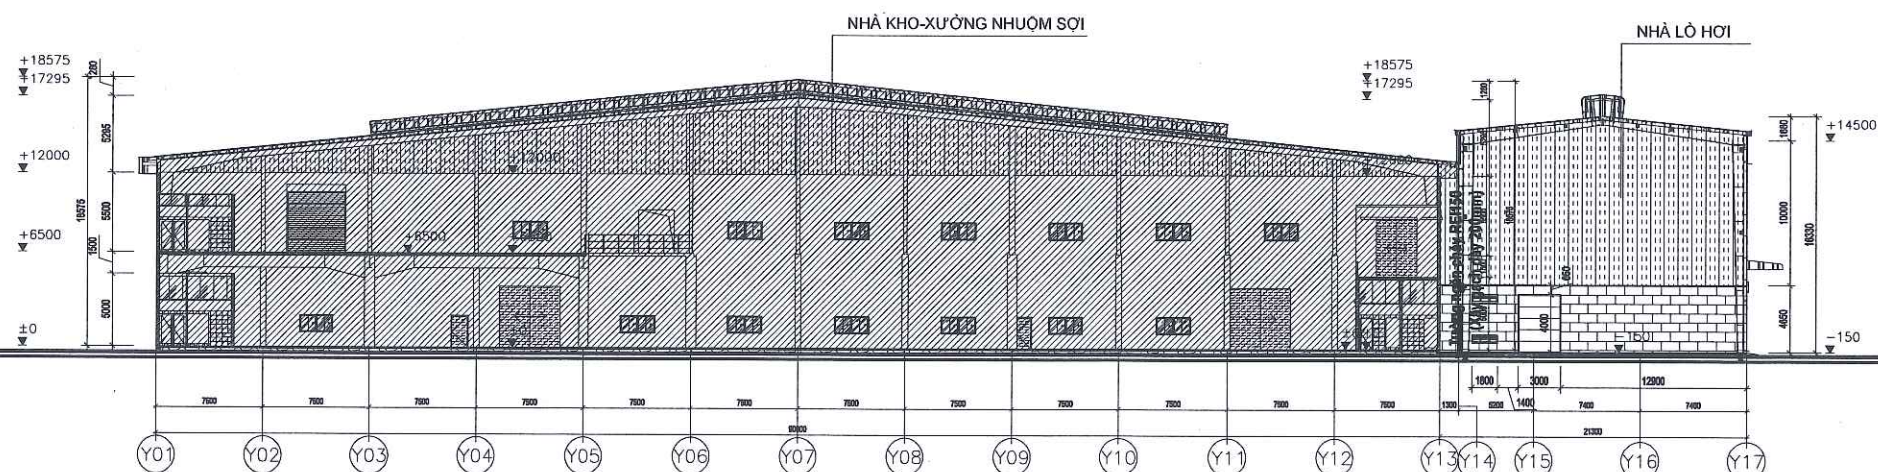


MẶT CẮT D-D
D-D 樓平面圖
1/250

CÔNG TY TNHH XD - TM - DV HỒNG TÍN
BẢN VẼ HOÀN CÔNG
Lập, ngày.....tháng.....năm.....
ĐƠN VỊ THI CÔNG


CÔNG TY TNHH XD - TM - DV HỒNG TÍN
BẢN VẼ HOÀN CÔNG
Lập, ngày.....tháng.....năm.....
ĐƠN VỊ THI CÔNG

CÔNG TY TNHH XD - TM - DV HỒNG TÍN
BẢN VẼ HOÀN CÔNG
Lập, ngày.....tháng.....năm.....
ĐƠN VỊ THI CÔNG

GHI CHÚ NOTES	
MỤC DICH PHÁT HÀNH ISSUED FOR	
☐ THIẾT KẾ CƠ SỞ	☐
☐ THIẾT KẾ KỸ THUẬT	☐
☐ THI CÔNG	☐
☐ KIỂM CHỈNH	☐
☐ HOÀN CÔNG	☐
CHỦ ĐẦU TƯ CLIENT	
CÔNG TY TNHH DỆT NHUỘM ALL SEVEN	
TỰ VẤN THIẾT KẾ DESIGN CONSULTANCY	
CÔNG TY TNHH XÂY DỰNG - THƯƠNG MẠI - DỊCH VỤ HỒNG TÍN HỒNG TÍN CONSTRUCTION - TRADING - SERVICE CO., LTD ĐC: SỐ 20, Đ. DƯƠNG HÁNH, KẾT AP - A4, P. AN PHÚ, Q. THẠCH LẠNG ADD: AN PHU AN KHANH RES, 20 DONG HANH ST, AN PHU WARD, TEL: (84.8) 6281 0220 - 6281 0440 FAX: (84.8) 6281 0520 E-MAIL: hontin@hontin.vn	
GIÁM ĐỐC DIRECTOR	
HÀ PHÚC TÍN	
CHỦ NHIỆM DỰ ÁN PROJECT MANAGER	
KTS. LÊ HỒ ZUY HUY	
CHỦ TRÌ THIẾT KẾ MAJOR ENG	
KTS. LÊ HỒ ZUY HUY	
THIẾT KẾ, VẼ DESIGNED, DRAWN BY	
KTS.	
KIỂM CHECK BY	
KTS. LÊ HỒ ZUY HUY	
DỰ ÁN PROJECT	
NHÀ MÁY CÔNG TY TNHH DỆT NHUỘM ALL SEVEN	
ĐỊA ĐIỂM LOCATION	
LÔ A1-3, A1-4, A1-5, KCN MINH HƯNG-SIKICO, XÃ ĐỒNG NƠ, HUYỆN HỚN QUẢN-BÌNH PHƯỚC	
HÀNG MỤC ITEM	
NHÀ LÒ HƠI	
TÊN BẢN VẼ DRAWING TITLE	
MẶT CẮT NHÀ XƯỞNG	
SỐ HIỆU DỰ ÁN PROJECT No.	HT016_2021
SỐ HIỆU BẢN VẼ DRAWING No.	KT.MC.02
PHIÊN BẢN REV.	001
NGÀY PHÁT HÀNH ISSUED DATE	03/2021

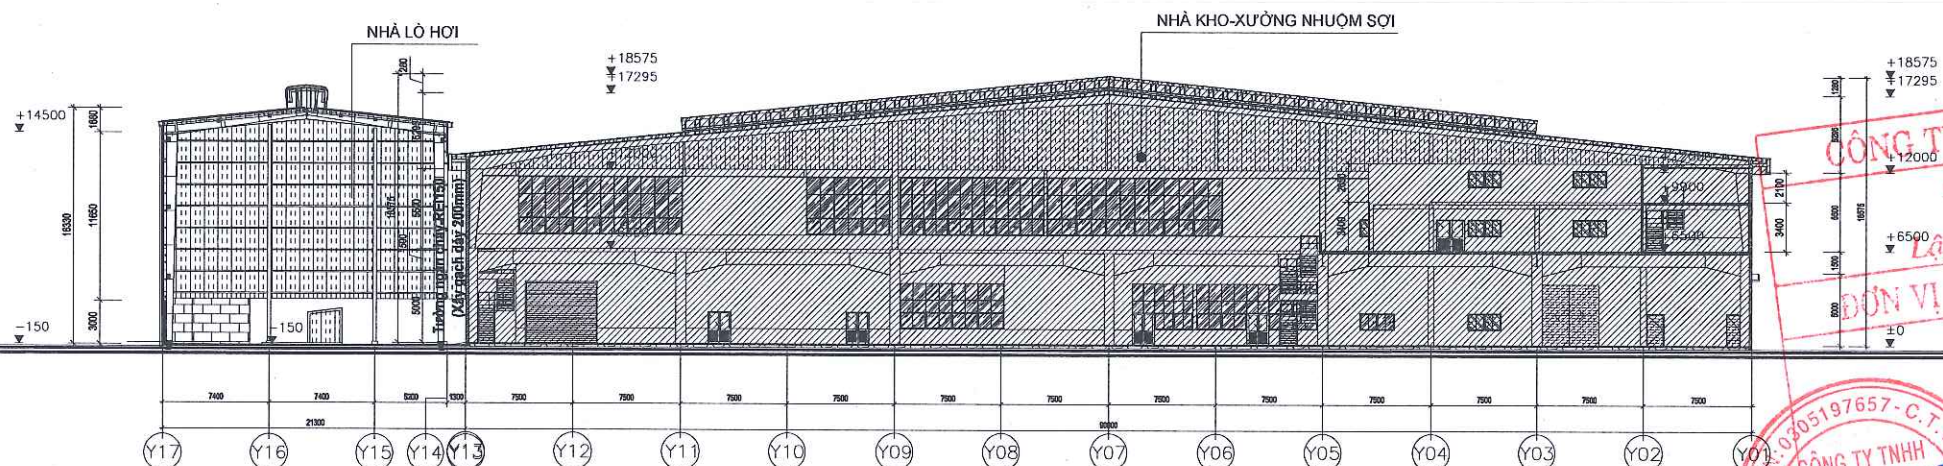

MẶT CẮT E-E
E-E 樓平面圖
1/250

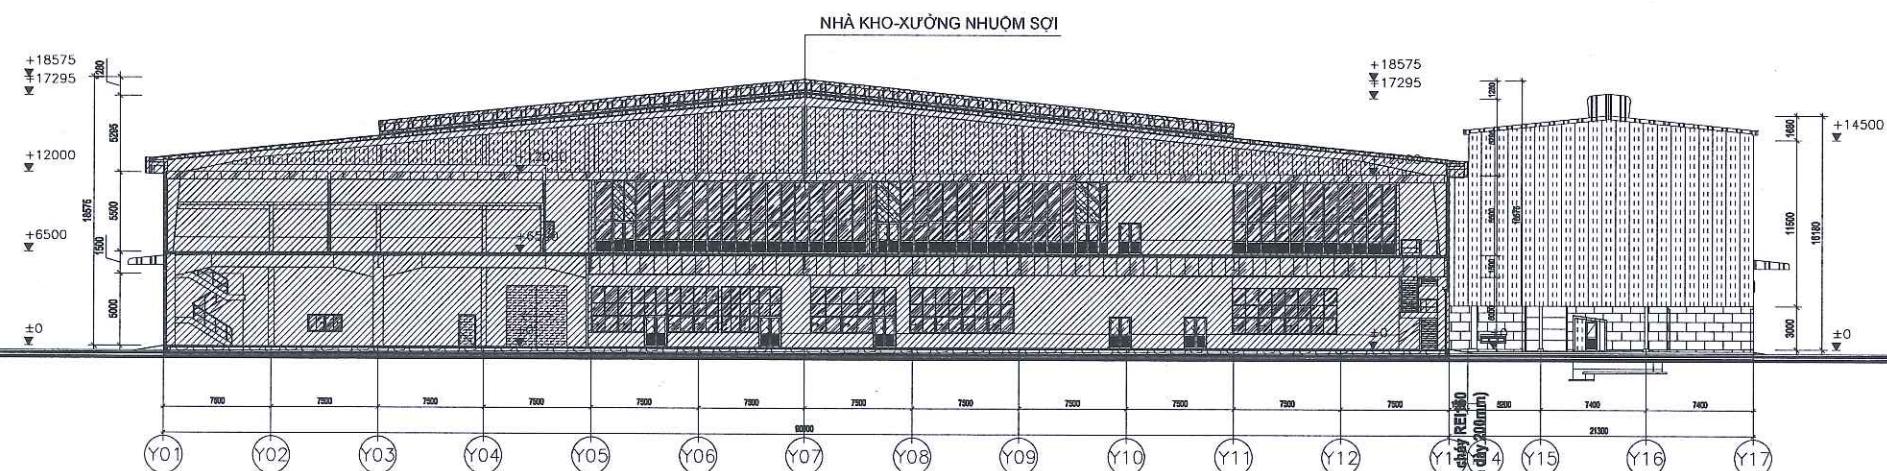


MẶT CẮT F-F
F-F 樓平面圖
1/250

GHI CHÚ NOTES	
MỤC ĐÍCH PHÁT HÀNH ISSUED FOR	
☐ THIẾT KẾ CƠ SỞ	☒ THIẾT KẾ THỰC TẾ
☐ THI CÔNG	☐ HIỆN DẠNG
☐ HOÀN CÔNG	☐ HOÀN CÔNG
CHỦ ĐẦU TƯ CLIENT	CÔNG TY TNHH DỆT NHUỘM ALL SEVEN
S.Đ.Đ. 0305197657 - C.T.T.N.H.H CÔNG TY TNHH DỆT NHUỘM ALL SEVEN CHỦ ĐẦU TƯ - NHẬN PHÉP THI CÔNG	
TƯ VẤN THIẾT KẾ DESIGN CONSULTANCY	
CÔNG TY TNHH XÂY DỰNG - THƯƠNG MẠI - DỊCH VỤ HÔNG TÍN HÔNG TÍN CONSTRUCTION - TRADING - SERVICE CO., LTD ĐC: SỐ 20, B. ĐƯỜNG HÁNH, KĐT AP - AX, PHƯỜNG QUẬN, TP. HCM ADD: AN PHU AN KHANH KEE, 20 SONG HANH ST, AN PHU WARD, TEL: (84-8) 6281 0225-6281 0640 FAX: (84-8) 6281 0538 Email: hongtin@hongtin.vn	
GIÁM ĐỐC DIRECTOR	
HÀ PHÚC TÍN	
CHỦ NHIỆM DỰ ÁN PROJECT MANAGER	
KTS. LÊ HỒ ZUY HUY	
CHỦ TRƯ THIẾT KẾ MAJOR ENG.	
KTS. LÊ HỒ ZUY HUY	
THIẾT KẾ, VẼ DESIGNED, DRAWN BY	
KTS.	
KIỂM CHECK BY	
KTS. LÊ HỒ ZUY HUY	
DỰ ÁN PROJECT	
NHÀ MÁY CÔNG TY TNHH DỆT NHUỘM ALL SEVEN	
ĐỊA ĐIỂM LOCATION	
LÔ A1-3, A1-4, A1-5, KCN MINH HƯNG-SIKICO, XÃ ĐỒNG NƠ, HUYỆN HƠN QUẢN-BÌNH PHƯỚC	
HÀNG MỤC ITEM	
NHÀ LÒ HƠI	
TÊN BẢN VẼ DRAWING TITLE	
MẶT CẮT NHÀ XƯỞNG	
SỐ HIỆU DỰ ÁN PROJECT No.	HT016_2021
SỐ HIỆU BẢN VẼ DRAWING No.	KT.MC.03
PHẦN BẢN REV.	001
NGÀY PHÁT HÀNH ISSUED DATE	03/2021

NHÀ KHO SỢI- XƯỞNG DỆT KIM



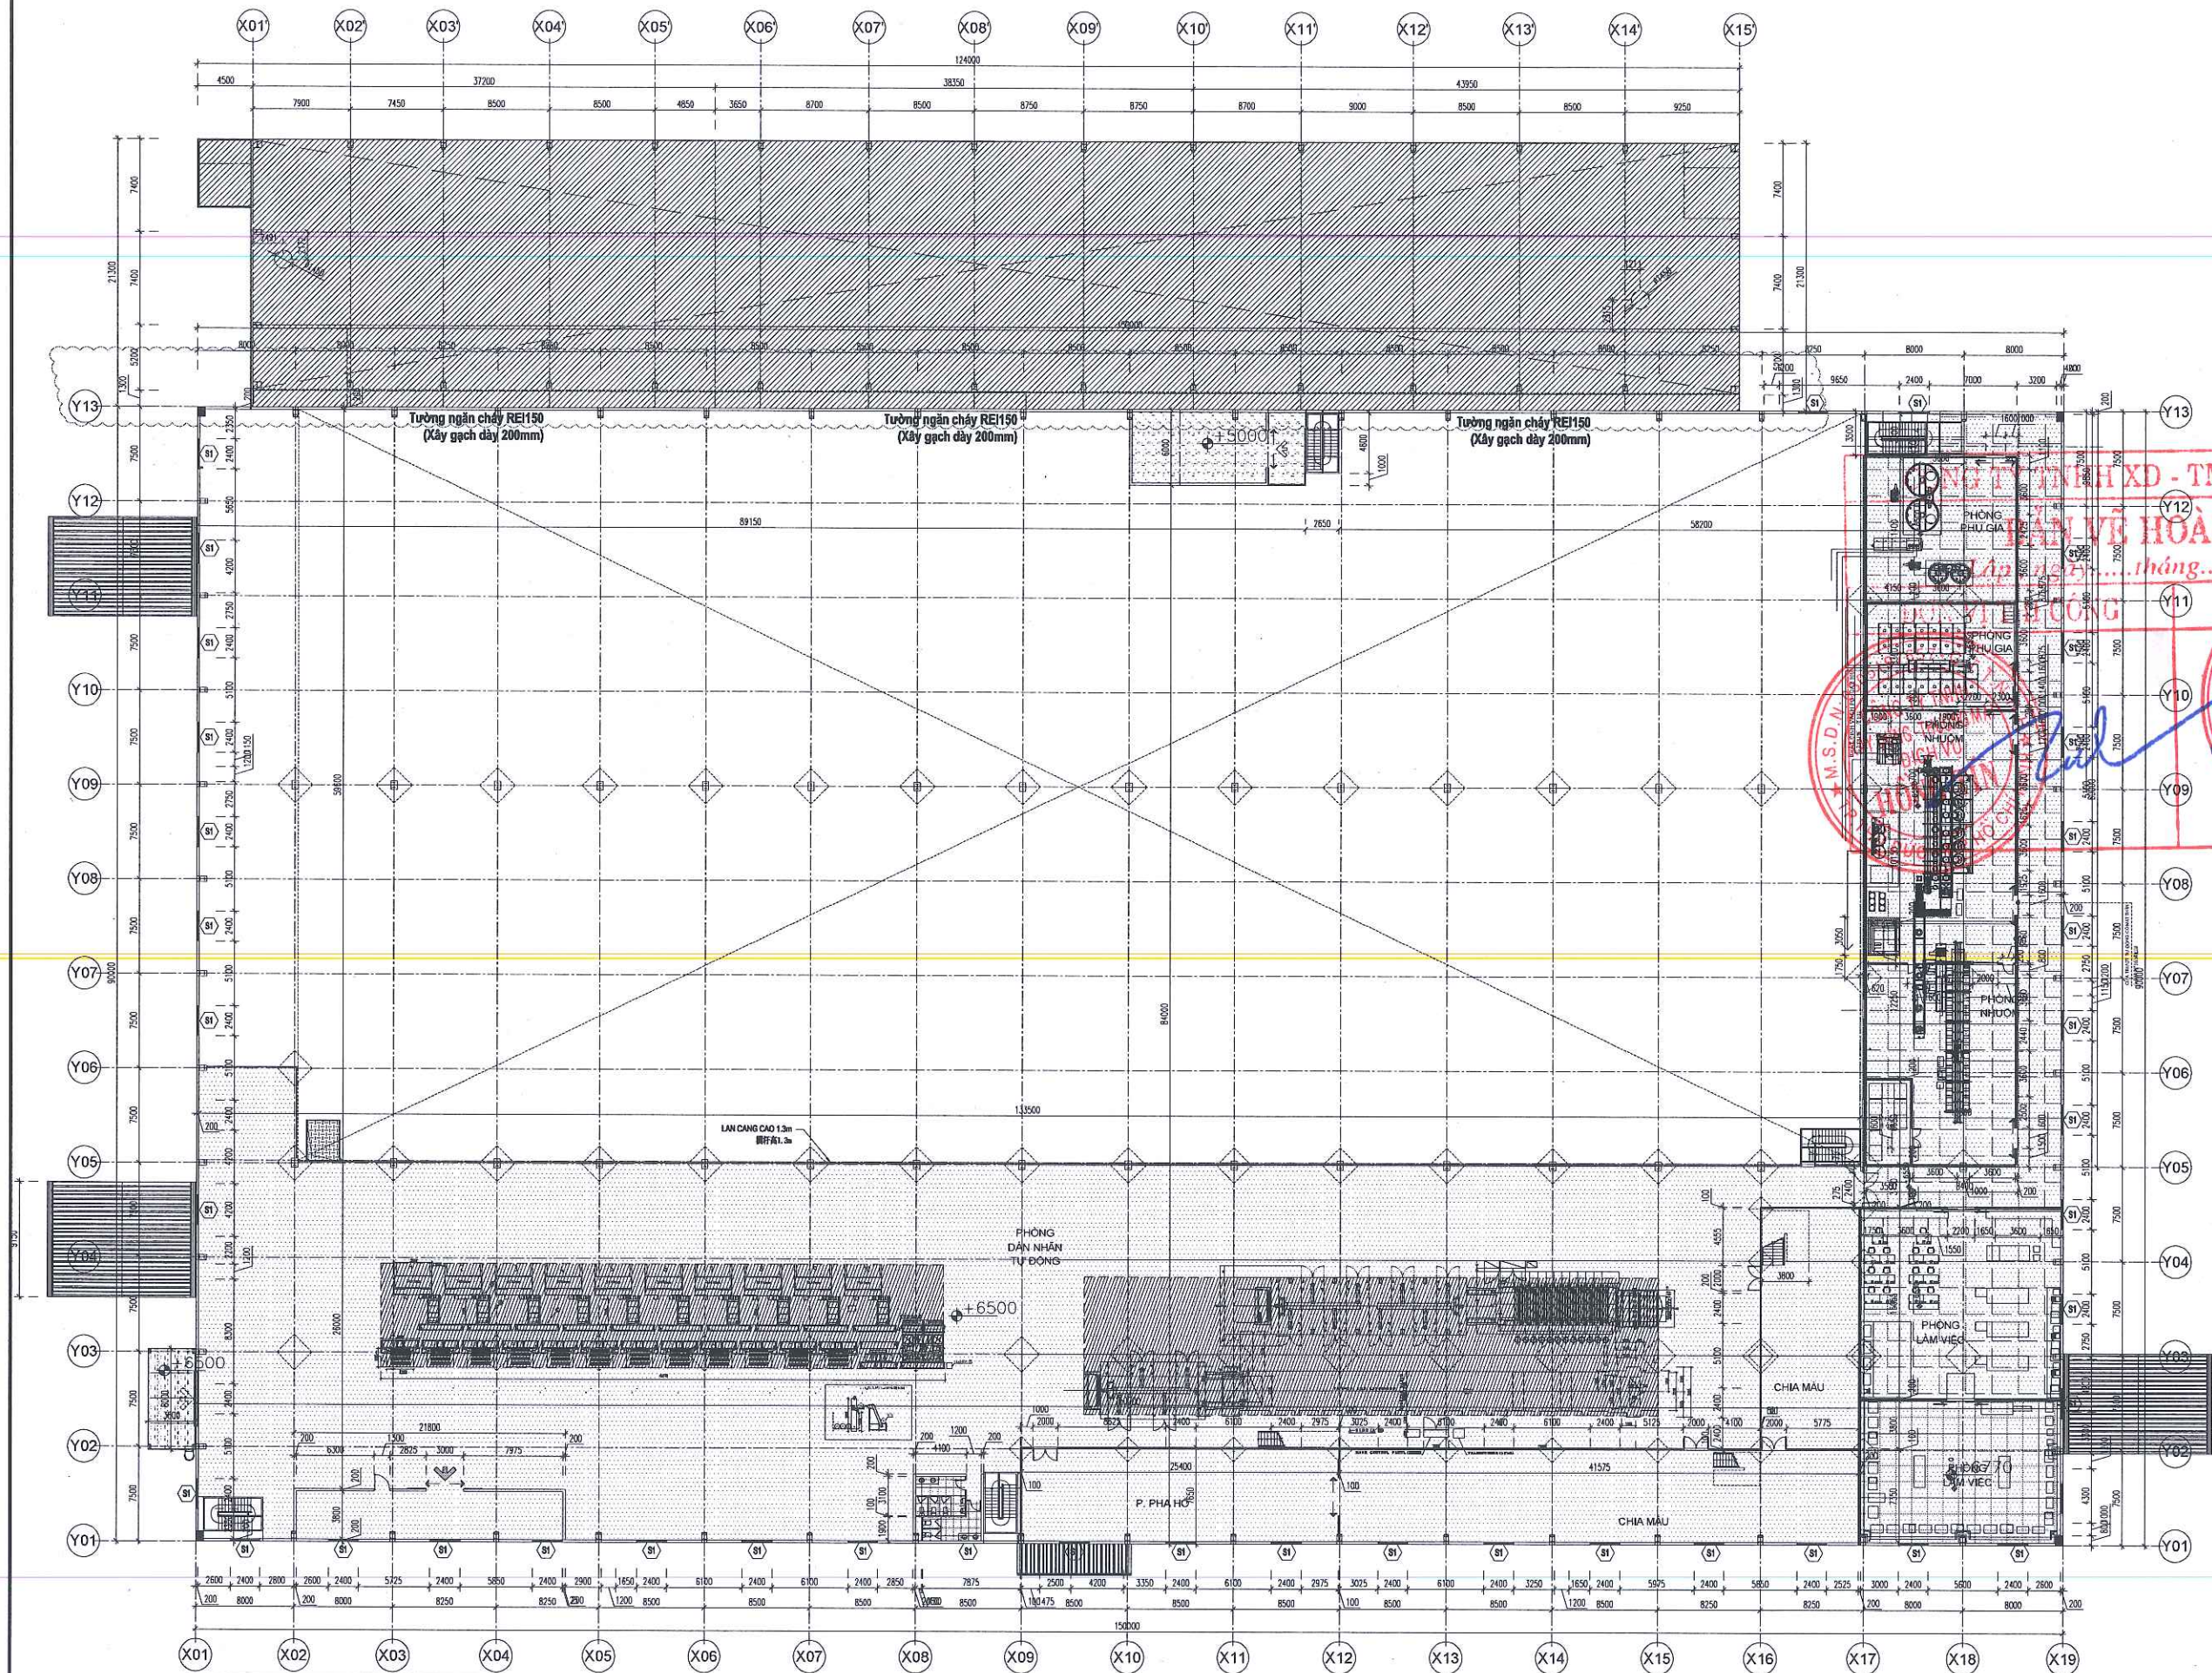

BIỆN PHÁP BẢO VỆ KẾT CẤU THÉP:
-TẤT CẢ CÁC CỘT, DẦM, KÉO LIỀN KẾT VỚI CỘT CHỊU LỰC BỐP LỚP BẢO VỆ DẠNG RỒNG,
SỬ DỤNG TÂM ỐP THẠCH CAO BƯỚC BĂNG SƠI THÉP 1,6mm CÁCH NHAU 100mm,
TÂM ỐP DÀY 19mm CỎ TRẮT THẠCH CAO VỚI CHIỀU DÀY 10mm, GIỚI HẠN CHỊU LỬA R90.

MẶT BẰNG TẦNG 2
2樓平面圖
1/250

GH CHÚ
NOTES

MỤC ĐÍCH PHÁT HÀNH
ISSUED FOR

☐ THIẾT KẾ CƠ SỞ
☒ THIẾT KẾ KỸ THUẬT
THI CÔNG
☐ HIỆU CHỈNH
MÀNG CHẾ

CHỦ ĐẦU TƯ
CLIENT

CÔNG TY TNHH DỆT NHUỘM
ALL SEVEN

CÔNG TY TNHH DỆT NHUỘM
ALL SEVEN

TƯ VẤN THIẾT KẾ
DESIGN CONSULTANCY

HÔNG TÍN
HÔNG TÍN CONSTRUCTION - TRADING - SERVICE CO., LM

ĐC: SỐ 38, B.ĐƯỜNG HẠNH, KẾT AP - AN, PH. PHÚC, QU. TUYÊN
ADD: AN PHU AN KHANH RES, 38 BONG HANH ST, AN PHU WARD,

TĐT: 0943 821 822 - 821 848
PĐT: 0943 821 822
Email: hongtin@hongtin.vn, hongtin.com.vn

QUẢN ĐỐC
DIRECTOR

HÀ PHÚC TÍN

CHỖ NHIỆM VỤ AN
PROJECT MANAGER

KTS. LÊ HỒ ZUY HUY

CHỖ TRƯ THIẾT KẾ
MAJOR ENG.

KTS. LÊ HỒ ZUY HUY

THIẾT KẾ, VẼ
DESIGNED, DRAWN BY

KTS.

Kiểm
CHECK BY

KTS. LÊ HỒ ZUY HUY

DỰ ÁN
PROJECT

NHÀ MÁY CÔNG TY TNHH DỆT NHUỘM
ALL SEVEN

ĐỊA ĐIỂM
LOCATION

LÔ A1-3, A1-4, A1-5, KCN MINH HƯNG-SIKICO,
XÃ ĐÔNG NG, HUYỆN HƠN QUẬN-BÌNH PHƯỚC

HẠNG MỤC
ITEM

NHÀ KHO-XUỐNG NHUỘM SỢI

TÊN BẢN VẼ
DRAWING TITLE

MẶT BẰNG TẦNG 2

SỐ HIỆU DỰ ÁN
PROJECT No.

HT016_2021

SỐ HIỆU BẢN VẼ
DRAWING No.


KT.03

PHẦN BẢN
REV.

001

NGÀY PHÁT HÀNH
ISSUED DATE

03
2021

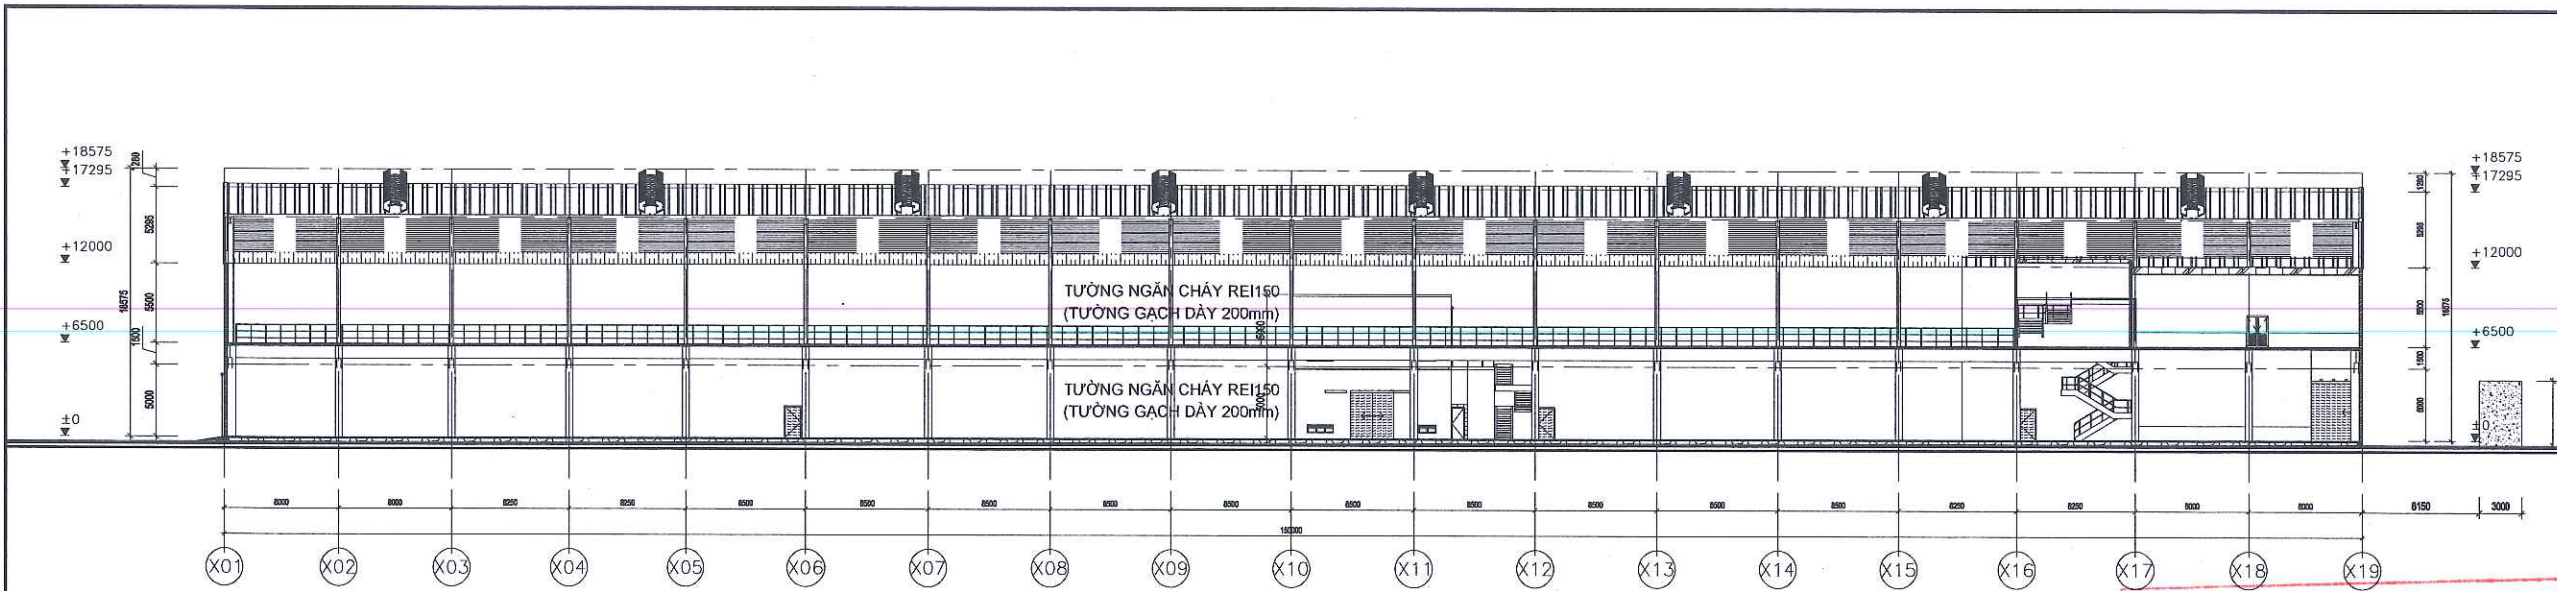


MẶT CẮT A-A

A-A樓平面圖

1/250

Lập, ngày.....tháng.....năm.....

ĐƠN VỊ THI CÔNG

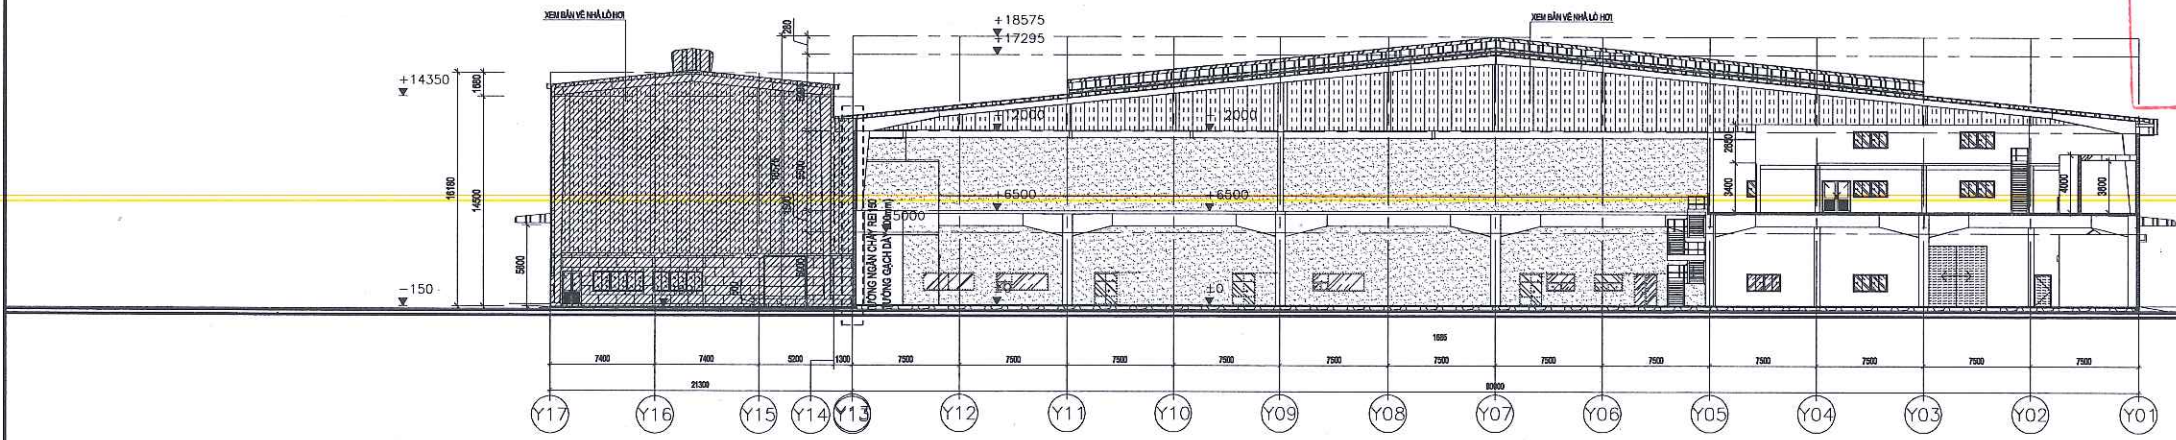


MẶT CẮT B-B


B-B 樓平面圖

1/250

BIỆN PHÁP BẢO VỆ KẾT CẤU THÉP:
-TẮT GÁ CÁC CỘT, DẪM, KÈO LIỀN KẾT VỚI CỘT CHỊU LỰC BỘC LỘP BẢO VỆ ĐANG RỒNG,
SỬ DỤNG TẤM ỐP THẠCH CAO BƯỚC BĂNG SƠI THÉP 1,6mm CÁCH NHAU 100mm,
TẤM ỐP DÀY 19mm CÓ TRẮT THẠCH CAO VỚI CHIỀU DÀY 10mm, GIỚI HẠN CHỊU LỬA R90.

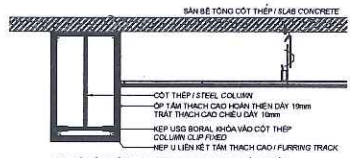


CHI TIẾT ỐP TẤM THẠCH CAO BẢO CHÊ DẪM THÉP

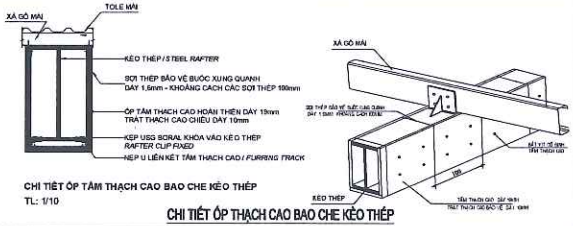


CHI TIẾT ỐP TẤM THẠCH CAO BẢO CHÊ KÈO THÉP



CHI TIẾT ỐP TẤM THẠCH CAO BẢO CHÊ DẪM SÀN THÉP

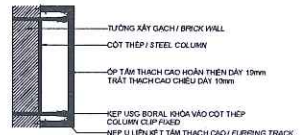

CHI TIẾT ỐP TẤM THẠCH CAO TIẾP GIÁP CỘT THÉP VÀ TƯỜNG XÂY [2]

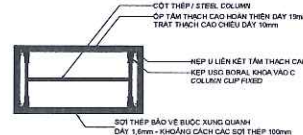


CHI TIẾT ỐP TẤM THẠCH CAO BẢO CHÊ CỘT THÉP




CHI TIẾT ỐP TẤM THẠCH CAO TIẾP GIÁP CỘT THÉP VÀ TƯỜNG XÂY [1]

GHI CHÚ NOTES	
MỤC ĐÍCH PHÁT HÀNH ISSUED FOR	
☐ THIẾT KẾ CƠ SỞ	☐ THIẾT KẾ KỸ THUẬT
☐ THAY ĐỔI	☐ HIỆU CHỈNH
☐ HOÀN CÔNG	☐ CHỜ ĐÁU TƯ
CÔNG TY TNHH XD - TM ĐY HỒNG TÍN	
CHỦ ĐẦU TƯ CLIENT	
CÔNG TY TNHH DỆT NHUỘM	
ALL SEVEN	
CỘNG HÒA XÃ HỘI CHỦ NGHĨA VIỆT NAM	
CHẤP THUẬN, NGÀY	
ALL SEVEN	
TƯ VẤN THIẾT KẾ DESIGN CONSULTANCY	
CÔNG TY TNHH XÂY DỰNG - THƯƠNG MẠI - DỊCH VỤ	
HỒNG TÍN	
HỒNG TÍN CONSTRUCTION - TRADING - SERVICE CO., LTD	
ĐC: SỐ 26, B. SONG HẢI, KĐT AP - AK, P. AN PHÚ, Q. TP. HCM	
ADD: AN PHU AN KHANH RES, 25 SONG HANH ST, AN PHU WARD,	
TEL: (84) 821 8220-8281 9668	
FAX: (84) 821 8330	
E-mail: hongtin@hongtin.vn	
QUẢN ĐỐC DIRECTOR	
HÀ PHÚC TÍN	
CHỦ NHIỆM DỰ ÁN PROJECT MANAGER	
KTS. LÊ HỒ ZUY HUY	
CHỦ TRÍ THIẾT KẾ MAJOR ENG.	
KTS. LÊ HỒ ZUY HUY	
THIẾT KẾ, VẼ DESIGNED, DRAWN BY	
KTS.	
KIỂM CHECK BY	
KTS. LÊ HỒ ZUY HUY	
DỰ ÁN PROJECT	
NHÀ MÁY CÔNG TY TNHH DỆT NHUỘM ALL SEVEN	
ĐỊA ĐIỂM LOCATION	
LÔ A1-3, A1-4, A1-5, KCN MINH HƯNG-SIKICO, XÃ ĐÔNG NƠ, HUYỆN HỚN QUẢN-BÌNH PHƯỚC	
HẠNG MỤC ITEM	
NHÀ KHO-XƯỞNG NHUỘM SỢI	
TÊN BẢN VẼ DRAWING TITLE	
MẶT CẮT NHÀ XƯỞNG	
SỐ HIỆU DỰ ÁN PROJECT No.	HT016_2021
SỐ HIỆU BẢN VẼ DRAWING No.	KT.08
PHẦN BẢN REV.	001
NGÀY PHÁT HÀNH ISSUED DATE:	03/2021

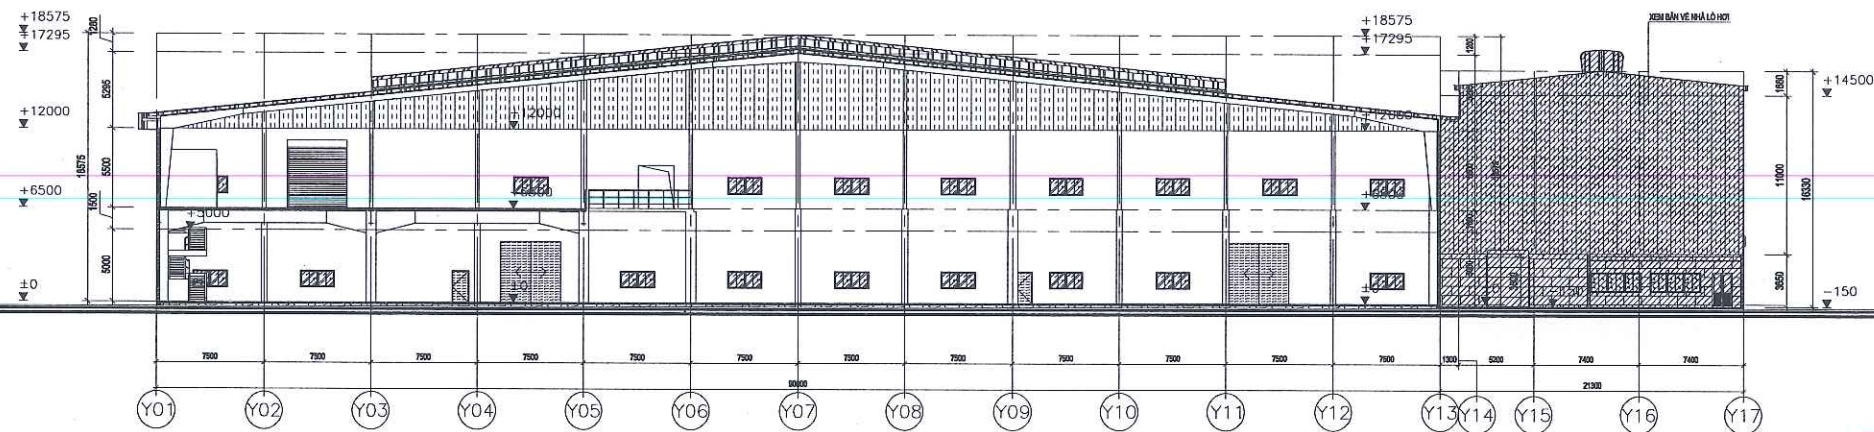


MẶT CẮT C-C
C-C 樓平面圖
1/250

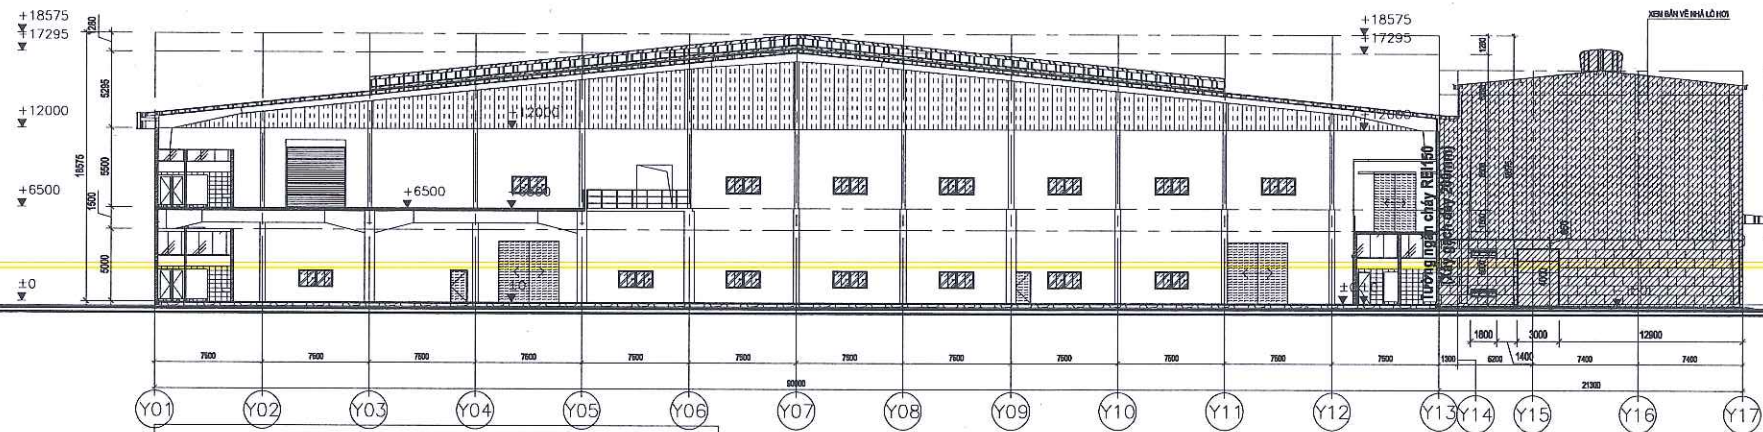

MẶT CẮT D-D
D-D 樓平面圖
1/250

BIỆN PHÁP BẢO VỆ KẾT CẤU THÉP:
-TẮT GÁ CÁC CỘT, DẪM, KẼO LIÊN KẾT VỚI CỘT CHỊU LỰC BOC LỚP BẢO VỆ DẠNG RỘNG,
SỬ DỤNG TẦM ỐP THẠCH CAO BƯỚC BĂNG SỢI THÉP 1,6mm CÁCH NHAU 100mm,
TẦM ỐP DÂY 19mm CỎ TRÁT THẠCH CAO VỚI CHIỀU DÂY 10mm, GIỚI HẠN CHỊU LỬA R90.

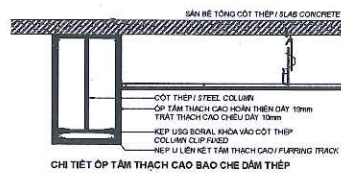

CHI TIẾT ỐP TẦM THẠCH CAO BAO CHE DẪM THÉP




CHI TIẾT ỐP TẦM THẠCH CAO BAO CHE KẼO THÉP




CHI TIẾT ỐP TẦM THẠCH CAO BAO CHE DẪM SÀN THÉP

CHI TIẾT ỐP TẦM THẠCH CAO BAO CHE DẪM THÉP

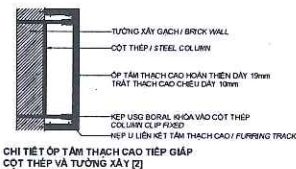






CHI TIẾT ỐP TẦM THẠCH CAO TIẾP GIÁP CỘT THÉP VÀ TƯỜNG XÂY [2]

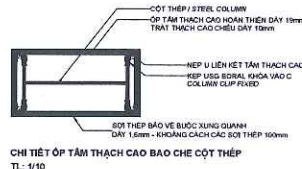


CHI TIẾT ỐP TẦM THẠCH CAO BAO CHE CỘT THÉP




CHI TIẾT ỐP TẦM THẠCH CAO TIẾP GIÁP CỘT THÉP VÀ TƯỜNG XÂY [1]

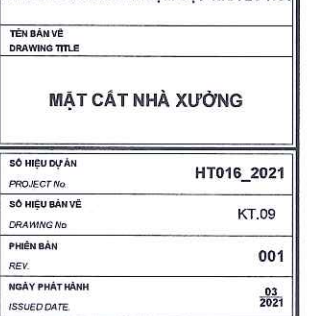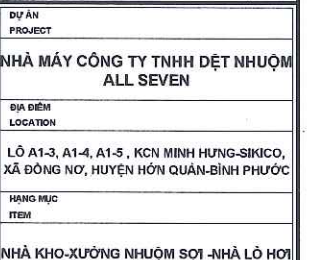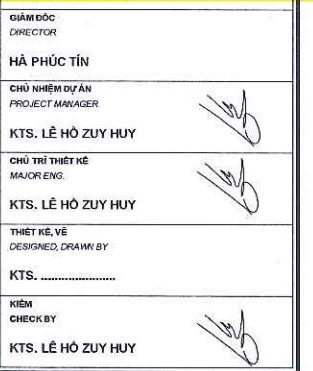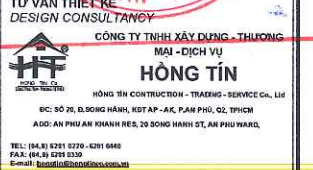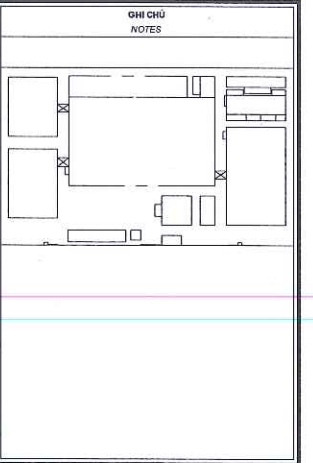


BIỆN PHÁP BẢO VỆ KẾT CẤU THÉP:
-TẮT CẢ CÁC CỘT, DẦM, KÉO LIÊN KẾT VỚI CỘT CHỊU LỰC BỌC LỚP BẢO VỆ DẠNG RỒNG,
SỬ DỤNG TẤM ỐP THẠCH CAO BƯỚC BĂNG SỢI THÉP 1,6mm CÁCH NHAU 100mm,
TẤM ỐP DÀY 19mm CÓ TRÁT THẠCH CAO VỚI CHIỀU DÀY 10mm, GIỚI HẠN CHỊU LỬA R90.

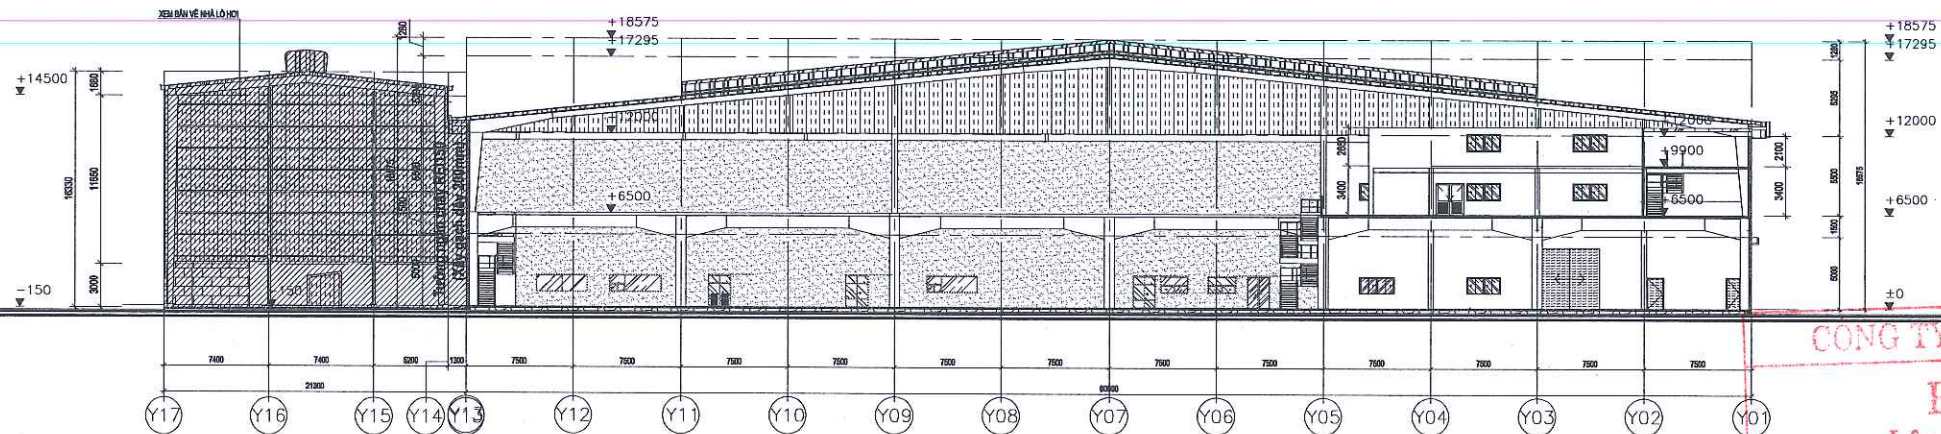

MẶT CẮT E-E
E-E 樓平面圖
1/250

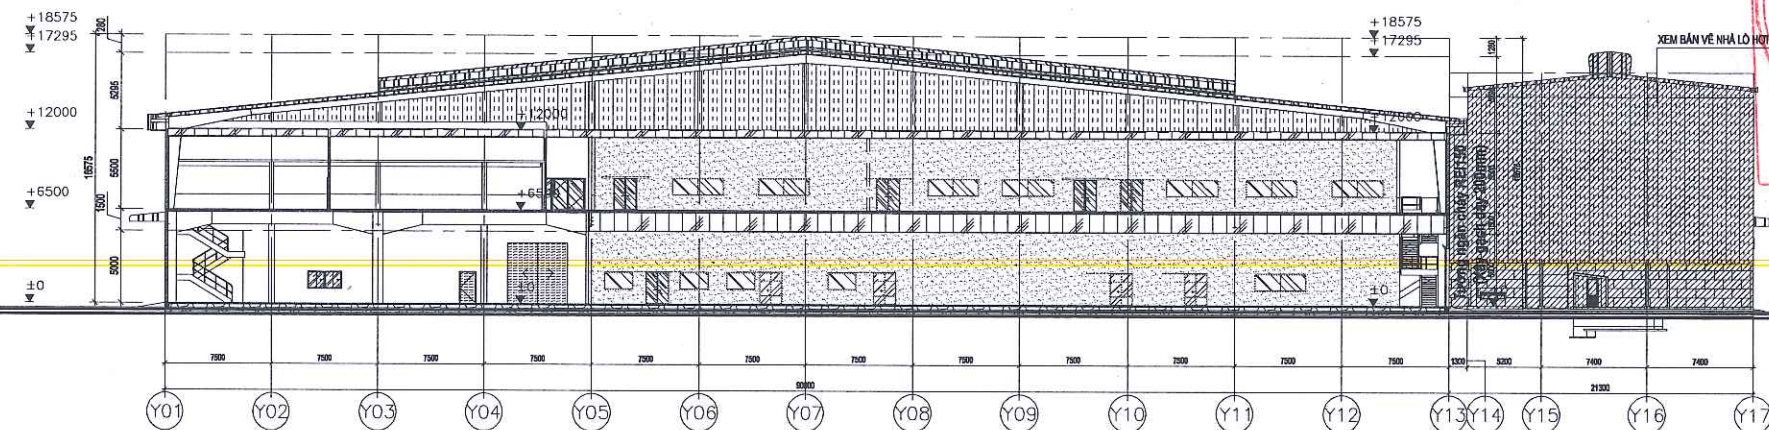

MẶT CẮT F-F
F-F 樓平面圖
1/250

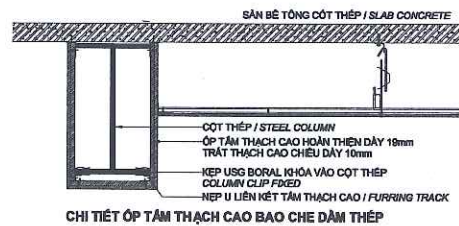


CHI TIẾT ỐP TẤM THẠCH CAO BAO CHE DẦM THÉP




CHI TIẾT ỐP TẤM THẠCH CAO BAO CHE KÉO THÉP
TL: 1/10

CHI TIẾT ỐP THẠCH CAO BAO CHE KÉO THÉP

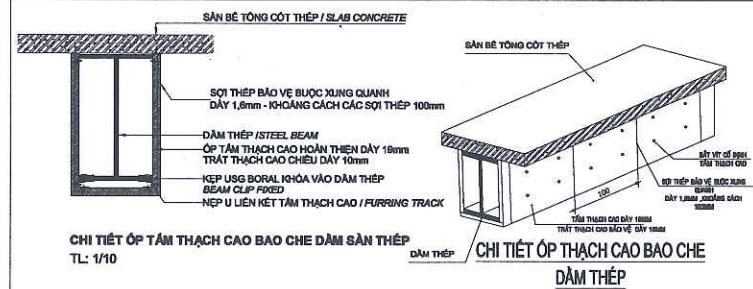


CHI TIẾT ỐP TẤM THẠCH CAO BAO CHE DẦM SÀN THÉP
TL: 1/10


CHI TIẾT ỐP THẠCH CAO BAO CHE DẦM THÉP

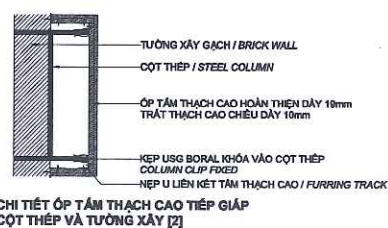

CHI TIẾT ỐP TẤM THẠCH CAO TIẾP GIÁP CỘT THÉP VÀ TƯỜNG XÂY [2]


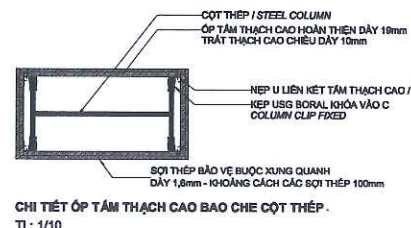



CHI TIẾT ỐP TẤM THẠCH CAO BAO CHE CỘT THÉP.
TL: 1/10

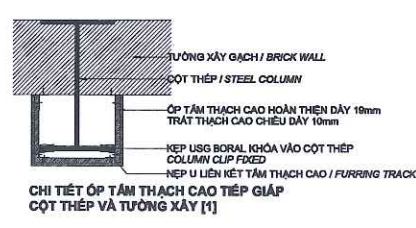

CHI TIẾT ỐP TẤM THẠCH CAO TIẾP GIÁP CỘT THÉP VÀ TƯỜNG XÂY [1]


GHI CHÚ NOTES	
MỤC ĐÍCH PHÁT HÀNH ISSUED FOR	
☐ THIẾT KẾ CƠ SỞ	☐ THIẾT KẾ KỸ THUẬT
☐ TH CÔNG	☐ HIỆU CHỈNH
CÔNG TY TNHH XD - TM - DV HỒNG TÍN	
BẢN VẼ HOÀN CÔNG	
Lập, ngày.....tháng.....	
CÔNG TY TNHH DỆT NHUỘM ALL SEVEN	
CHỦ ĐẦU TƯ CLIENT CÔNG TY TNHH DỆT NHUỘM ALL SEVEN	
THAY THUAN - NGUYEN APPROVED BY - DATE	
TƯ VẤN THIẾT KẾ DESIGN CONSULTANCY	
CÔNG TY TNHH XÂY DỰNG - THƯƠNG MẠI - DỊCH VỤ HỒNG TÍN	
HỒNG TÍN CONSTRUCTION - TRADING - SERVICE Co., Ltd	
ĐC: SỐ 20, D. SÔNG MÀNH, KĐT AP - AK, P. AN PHÚ, Q. THỚI AN, TP. HỒ CHÍ MINH	
TEL: (84-8) 8281 8230 - 8281 8466 FAX: (84-8) 8281 8230 E-MAIL: hontin@hontin.vn	
QUẢN LÝ DIRECTOR	
HÀ PHÚC TÍN	
CHỦ NHIỆM DỰ ÁN PROJECT MANAGER	
KTS. LÊ HỒ ZUY HUY	
CHỦ TRƯ THIẾT KẾ MAJOR ENG.	
KTS. LÊ HỒ ZUY HUY	
THIẾT KẾ, VẼ DESIGNED, DRAWN BY	
KTS.	
KIỂM CHECK BY	
KTS. LÊ HỒ ZUY HUY	
DỰ ÁN PROJECT	
NHÀ MÁY CÔNG TY TNHH DỆT NHUỘM ALL SEVEN	
ĐỊA ĐIỂM LOCATION	
LÔ A1-3, A1-4, A1-5, KCN MINH HƯNG-SIKICO, XÃ ĐỒNG NƠ, HUYỆN HƠN QUẢN-BÌNH PHƯỚC	
HẠNG MỤC ITEM	
NHÀ KHO-XUỐNG NHUỘM SỢI -NHÀ LÒ HOI	
TÊN BẢN VẼ DRAWING TITLE	
MẶT CẮT NHÀ XUỐNG	
SỐ HIỆU DỰ ÁN PROJECT No.	HT016_2021
SỐ HIỆU BẢN VẼ DRAWING No.	KT.10
PHẦN BẢN REV.	001
NGÀY PHÁT HÀNH ISSUED DATE	03/2021

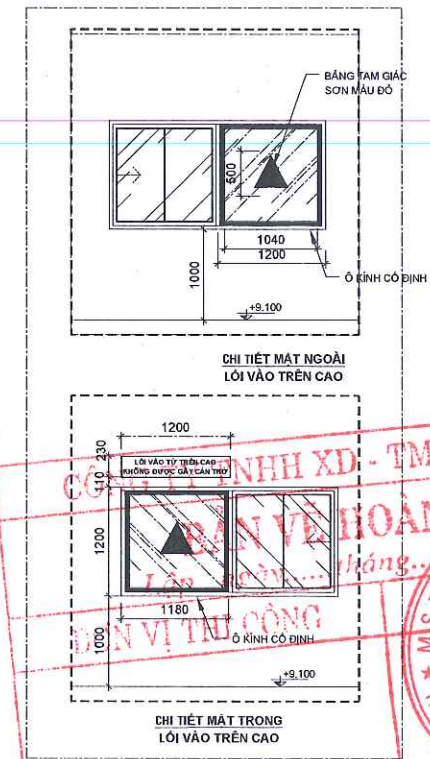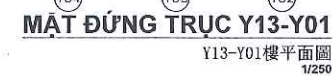


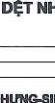
BÊN CHỦ NOTES	
	
MỤC ĐÍCH PHÁT HÀNH ISSUED FOR	
☐ THIẾT KẾ CƠ SỞ ☐ THIẾT KẾ KỸ THUẬT ☐ THI CÔNG ☐ HIỆN TRẠNG ☐ HOÀN CÔNG	
CHỦ ĐẦU TƯ CLIENT  CÔNG TY TNHH DỆT NHUỘM ALL SEVEN CHẤM DUYỆN - NGUY APPROVED BY - DATE 	
TƯ VẤN THIẾT KẾ DESIGN CONSULTANCY	
 CÔNG TY TNHH XÂY DỰNG - THƯƠNG MẠI - DỊCH VỤ HÔNG TÍN ĐC: SỐ 29, ĐƯỜNG HẢI LÂN, KĐT AX - AN, P. AN PHÚ, Q. THẠM ADD: AN PHU AN THANH RD, 29 ROAD HAI LAN BT, AN PHU WARD, TEL: (84-8) 8281 8330 - 8331 8445 FAX: (84-8) 8281 8330 E-mail: hongtin@hongtin.com.vn	
GIÁM ĐỐC DIRECTOR HÀ PHÚC TÍN CHỦ NHIỆM DỰ ÁN PROJECT MANAGER KTS. LÊ HỒ ZUY HUY CHỦ THẾ THIẾT KẾ MAJOR ENG. KTS. LÊ HỒ ZUY HUY THIẾT KẾ, VẼ DESIGNED, DRAWN BY KTS. Kiểm CHECK BY KTS. LÊ HỒ ZUY HUY	  
DỰ ÁN PROJECT	
NHÀ MÁY CÔNG TY TNHH DỆT NHUỘM ALL SEVEN	
ĐỊA ĐIỂM LOCATION	
LÔ A1-3, A1-4, A1-5, KCN MINH HƯNG-SIKICO, XÃ ĐỒNG NƠ, HUYỆN HỚN QUẢN-BÌNH PHƯỚC	
HẠNG MỤC ITEM	
NHÀ KHO-XƯỞNG NHUỘM SỢI	
TÊN BẢN VẼ DRAWING TITLE	
MẶT ĐỨNG NHÀ XƯỞNG	
SỐ HIỆU DỰ ÁN PROJECT No. SỐ HIỆU BẢN VẼ DRAWING No. PHẦN BẢN REV. NGÀY PHÁT HÀNH ISSUED DATE:	HT016_2021 KT.MD.01 001 03 2021



MẶT ĐỨNG TRỤC Y01-Y13
Y01-Y13樓平面圖
1/250

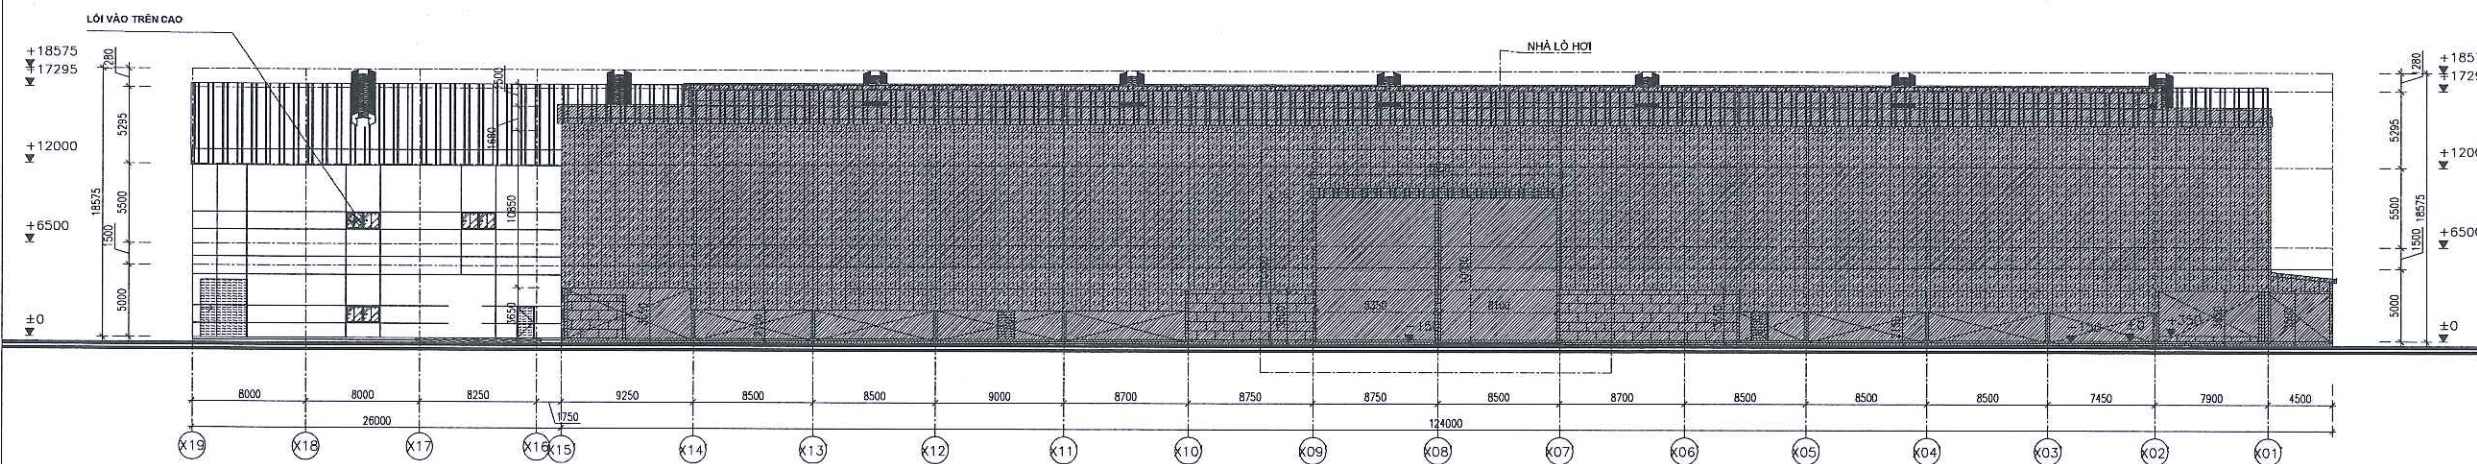

MẶT ĐỨNG TRỤC X19-X01
X19-X01樓平面圖
1/250

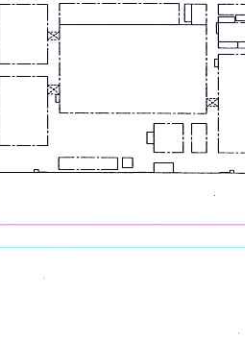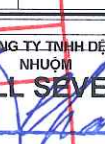CHỈ CHỮ NOTES	
	
MỤC ĐÍCH PHÁT HÀNH ISSUED FOR	
☐	THIẾT KẾ CƠ SỞ
☐	THIẾT KẾ KỸ THUẬT
☐	THI CÔNG
☐	HIỆU CHỈNH
☐	HOÀN CÔNG
CHỦ ĐẦU TƯ CLIENT  CÔNG TY TNHH DỆT NHUỘM ALL SEVEN 	
CHẤP THUẬN NHẬT APPROVED BY - DATE	
TƯ VẤN THIẾT KẾ DESIGN CONSULTANCY	
 CÔNG TY TNHH XÂY DỰNG - THƯƠNG MẠI - DỊCH VỤ HỒNG TÍN HỒNG TÍN CONSTRUCTION - TRADING - SERVICE CO., LTD ĐC: 30/2L, D. SÔNG HẢI, KĐT AP-A&K, K&M PH. Q2, TP HCM ADD: AN PHU AN KHANH RES, 30 SONG HAI ST, AN PHU WARD,	
TEL: (84-8) 6281 6220 - (821) 9482 FAX: (84-8) 6281 6220 E-mail: hoangtin@hoangtin.com.vn	
GIÁM ĐỐC DIRECTOR	
HÀ PHÚC TÍN	
CHỦ NHIỆM DỰ ÁN PROJECT MANAGER	
KTS. LÊ HỒ ZUY HUY	
CHỦ TRÌ THIẾT KẾ MAJOR ENG	
KTS. LÊ HỒ ZUY HUY	
THIẾT KẾ VẼ DESIGNED, DRAWN BY	
KTS.	
KẸM CHECK BY	
KTS. LÊ HỒ ZUY HUY	
DỰ ÁN PROJECT	
NHÀ MÁY CÔNG TY TNHH DỆT NHUỘM ALL SEVEN	
ĐỊA ĐIỂM LOCATION	
LÔ A1-3, A1-4, A1-5, KCN MINH HƯNG-SIKICO, XÃ ĐÔNG NƠ, HUYỆN HỐN QUẢN-BÌNH PHƯỚC	
HÀNG MỤC ITEM	
NHÀ KHO-XƯỞNG NHUỘM SỢI	
TÊN BẢN VẼ DRAWING TITLE	
MẬT ĐƯNG NHÀ XƯỞNG	
SỐ HIỆU DỰ ÁN PROJECT No.	HT016_2021
SỐ BẢN VẼ DRAWING No.	KT.MD.02
PHẦN BẢN REV.	001
NGÀY PHÁT HÀNH ISSUED DATE	03 2023

DANH SÁCH BẢN VẼ / DRAWING LIST:

STT NO.	MÃ SỐ BẢN VẼ DRAWING NO.	TÊN BẢN VẼ DRAWING NAME	TỶ LỆ SCALE	KHỔ GIẤY PAPER SIZE
I/ PHẦN CHUNG (GENERAL)				
1	WTH-G-001	DANH SÁCH BẢN VẼ, KÝ HIỆU, GHI CHÚ CHUNG VÀ CHỮ VIẾT TẮT DRAWING LIST, LEGEND, GENERAL NOTE, ABBREVIATE	NTS	A1
II/ SƠ ĐỒ NGUYÊN LÝ (SCHEMATIC DIAGRAM)				
2	WTH-G-101	SƠ ĐỒ NGUYÊN LÝ HỆ THỐNG GAS SCHEMATIC DIAGRAM OF LPG SYSTEM	NTS	A1
III/ MẶT BẰNG (PLAN)				
3	WTH-G-201	MẶT BẰNG BỐ TRÍ HỆ THỐNG GAS TẦNG 1 PLAN OF LPG SYSTEM LAYOUT	1/100	A1
IV/ CHI TIẾT LẮP ĐẶT				
4	WTH-G-301	CHI TIẾT LẮP ĐẶT ĐIỂN HÌNH DETAIL OF TYPICAL INSTALLATION	NTS	A1

GHI CHÚ CHUNG/ GENERAL NOTES :


01. TOÀN BỘ HỆ THỐNG GAS PHẢI ĐƯỢC LẮP ĐẶT ĐÚNG THEO NHỮNG QUY ĐỊNH CỦA CƠ QUAN CÓ THẨM QUYỀN ĐỊA PHƯƠNG.
ALL THE LPG SYSTEM MUST BE INSTALLED ACCORDING TO THE LOCAL AUTHORITY REGULATIONS.
02. ĐƠN VỊ ĐẠI DIỆN ĐƯỢC CHỈ ĐỊNH PHẢI LIÊN LẠC TRỰC TIẾP VỚI ĐƠN VỊ CUNG CẤP GAS CỦA DỰ ÁN, TRƯỚC KHI THỰC HIỆN CÔNG VIỆC VÀ TRONG SUỐT QUÁ TRÌNH LẮP ĐẶT.
THE REPRESENTATIVE UNIT MUST CONTACT THE LPG SUPPLIER OF THE PROJECT, BEFORE IMPLEMENT THE WORKS DURING THE INSTALLATION.
03. VIỆC THI CÔNG LẮP ĐẶT CHỈ ĐƯỢC THỰC HIỆN DƯỚI SỰ GIÁM SÁT CỦA NHÂN VIÊN CHUYÊN NGÀNH GAS.
THE INSTALLATION MUST BE IMPLEMENTED UNDER THE LPG SPECIALIST SUPERVISION.
04. TẤT CẢ CÁC KÍCH THƯỚC THỂ HIỆN ĐỀU Ở ĐƠN VỊ mm TRỪ NHỮNG TRƯỜNG HỢP ĐẶC BIỆT.
ALL THE DIMENSIONS ARE IN mm EXCEPT THE OTHERWISE SPECIAL CASES.
05. TẤT CẢ CÁC CHI TIẾT THỂ HIỆN PHẢI ĐƯỢC ĐỌC KẾT HỢP VỚI BẢN VẼ KIẾN TRÚC, KẾT CẤU VÀ NỘI THẤT. CÁC SỰ SAI LỆCH, NẾU CÓ PHẢI ĐƯỢC BÁO CÁO CHO BÊN TƯ VẤN VÀ/ HOẶC KIẾN TRÚC TRƯỚC KHI THỰC HIỆN.
ALL THE SHOWN DETAILS MUST BE READ WITH THE ARCHITECTURE STRUCTURE, INTERIOR DRAWINGS. IF THERE ARE THE DISCREPANCIES, THAT MUST BE REPORTED TO THE CONSULTANTS AND/OR THE ARCHITECTS BEFORE STARTING WORKS.
06. TẤT CẢ CÁC ỨNG DỤNG ĐI XUYÊN QUA TƯỜNG HAY KẾT CẤU CHỐNG THÂM PHẢI ĐƯỢC LẮP ỨNG MĂNG SÔNG KÈM BÍCH CHẶN BẰNG CÁC CHẤT CHỐNG CHÁY LAN TRUYỀN.
ALL THE PIPES PENETRATING THE WALLS, THE STRUCTURE COMPONENTS MUST BE INSTALLED WITH THE FLANGED SLEEVES OF SEALING WITH THE FIRE STOP MATERIALS.
08. ỨNG DỤNG CHO HỆ THỐNG GAS LÀ ỨNG THÉP SCH40 ĐƯỜNG ỨNG GAS PHẢI ĐƯỢC SƠN VÀNG. PHẢI ĐƯỢC KIỂM TRA CHỊU ÁP LỰC TRƯỚC KHI THI CÔNG.
THE PIPES WHICH USING FOR THE LPG SYSTEM ARE THE STEEL PIPES SCH40 TO BE PAINTED YELLOW COLOR MUST BE TESTED WITH THE AIR PRESSURE BEFORE INSTALLATION.
09. ÁP SUẤT VÀO NHÀ CỦA HỆ THỐNG GAS <1.4kPa.
THE LPG USAGE PRESSURE <1.4kPa.
10. TẤT CẢ CÁC MỐI HÀN PHẢI QUA KIỂM TRA BẰNG SIÊU ÂM THEO TCVN 7441.
ALL THE WELDS MUST BE TESTES BY UNTRASONIC ACCORDING TO TCVN 7441.
11. NHÀ THẦU PHẢI LẮP ĐẶT CÁC PHỤ TÙNG ĐỂ ĐẢM BẢO ĐỘ CÂN BẰNG NGANG CÂN THIẾT CHO TẤT CẢ CÁC THIẾT BỊ.
THE CONTRACTOR MUST INSTALL THE ACCESSORIES TO ENSURE THE HORIZONTAL BALANCE FOR ALL THE EQUIPMENT.
12. TẤT CẢ CÁC ĐẦU DÒ GAS PHẢI ĐƯỢC LẮP ĐẶT VỚI HỆ THỐNG GIÁM SÁT KẾT NỐI VỚI BẢNG HIỂN THỊ VÀ HỆ THỐNG QUẢN LÝ TÒA NHÀ.
ALL THE LPG DETECTORS MUST BE INSTALLED WITH THE INDICATOR PANEL AND BMS.
13. PHẢI LẮP ĐẶT VẬT LIỆU NGĂN LỬA NGAY TẠI TẤT CẢ CÁC VỊ TRÍ ỨNG DỤNG XUYÊN KẾT CẤU HAY XUYÊN TƯỜNG. QUY CÁCH LẮP ĐẶT VÀ YÊU CẦU CẦN PHÙ HỢP TCVN 2622:1995.
THERE MUST SEALED WITH THE FIRE STOP MATERIALS FOR THE PENETRATION SLEEVES OF THE STRUCTURE COMPONENTS AND THE WALLS. THE SEALING METHODS NEED TO MEET TCVN 2622:1995.

DANH SÁCH BẢN VẼ, KÍ HIỆU GHI CHÚ
CHUNG VÀ CHỮ VIẾT TẮT

CHÚ THÍCH CÁC KÝ HIỆU/ SYMBOL NOTES :

KÝ HIỆU SYMBOL	DIỄN GIẢI DESCRIPTION
	VAN CHUYỂN DÒNG TỰ ĐỘNG AUTOMATIC FLOW DEVIATION VALVE
	VAN ĐIỀU ÁP CẤP 1 CLASS 1 REGULATION VALVE
	VAN AN TOÀN ĐƯỜNG ỐNG PIPING SAFETY VALVE
	ÁP KẾ + VAN BỊ NÓI REN PRESSURE GAUGE + SCREWED BALL VALVE
	ĐẦU BÁO PHÒNG NỔ EXPLOSION PROOF GAS DETECTOR
	VAN BỊ ĐIỆN TỪ ELECTRO MAGNETIC BALL VALVE
	VAN BỊ NÓI BÍCH FRANGED BALL VALVE
	VAN BỊ NÓI REN SCREWED BALL VALVE
	BÍCH THÉP STEEL FLANGE
	DÂY MỀM CAO ÁP HIGH PRESSURE FLEXIBLE PIPE
	VAN BỊ + VAN ĐIỀU ÁP BÉP BALL VALVE + REGULATOR
	CÒI + ĐÈN BELL HORN + LAMP
	NÚT NHẤN KHẨN CẤP EMERGENCY STOP BUTTON
	MODULE ĐỊA CHỈ ADDRESABLE MODULE
	CHAI GAS 45kg LPG BOTTLE 45kg
	TỦ ĐIỀU KHIỂN CONTROL PANEL
	ỐNG CẤP GAS LPG SUPPLY PIPE
	DÂY CÁP TÍN HIỆU ĐIỀU KHIỂN CONTROL SIGNAL CABLE
	BÌNH CHỮA CHÁY KHÍ CO2 CẦM TAY 5kg CO2 EXTINGUISHER 5kg
	BÌNH CHỮA CHÁY BỘT KHÔ CẦM TAY 6kg POWDER EXTINGUISHER 6kg
	BÌNH CHỮA CHÁY CÓ BÁNH XE WHEEL EXTINGUISHER
DN	ĐƯỜNG KÍNH DANH NGHĨA NORMINAL DIAMETER

GHI CHÚ NOTES	
MỤC ĐÍCH PHÁT HÀNH ISSUED FOR	
☐ THIẾT KẾ CƠ SỞ	☐ THIẾT KẾ KỸ THUẬT
☐ THI CÔNG	☐ HIỆU CHỈNH
☐ HOÀN CÔNG	
CHỦ ĐẦU TƯ CLIENT	CÔNG TY TNHH DỆT NHUỘM ALL SEVEN
TƯ VẤN THIẾT KẾ DESIGN CONSULTANCY	
CÔNG TY TNHH XÂY DỰNG - THƯƠNG MẠI - DỊCH VỤ HỒNG TÍN	
ĐỒNG THỊ CONSTRUCTION - TRADING - SERVICE CO., LTD	
ĐC: SỐ 26, ĐƯỜNG HÀNH, KĐT AP - AS, P. PHÚC QUÝ, Q. T. PHÚC QUÝ, TP. HỒ CHÍ MINH	
AĐD: AN PHÚ AN KHANH RES, 20 ĐƯỜNG HÀNH ST, AN PHÚ KHU, TP. HỒ CHÍ MINH	
TEL: (84-9) 6281 8220 - 6281 8444 FAX: (84-9) 6281 8220 E-MAIL: hongtin@hongtin.vn	
GIÁM ĐỐC DIRECTOR	
HÀ PHÚC TÍN	
CHỦ NHIỆM DỰ ÁN PROJECT MANAGER	
KTS. LÊ HỒ ZUY HUY	
CHỦ TRÌ THIẾT KẾ MAJOR ENG.	
KTS. LÊ HỒ ZUY HUY	
THIẾT KẾ, VẼ DESIGNED, DRAWN BY	
KTS.	
KIỂM TRA CHECK BY	
KTS. LÊ HỒ ZUY HUY	
DỰ ÁN PROJECT	
NHÀ MÁY CÔNG TY TNHH DỆT NHUỘM ALL SEVEN	
ĐỊA ĐIỂM LOCATION	
LÔ A1-3, A1-4, A1-5, KCN MINH HƯNG-SIKICO, XÃ ĐÔNG NƠ, HUYỆN HỒN QUẢN-BÌNH PHƯỚC	
HẠNG MỤC ITEM	
NHÀ KHO-XƯỞNG NHUỘM SỢI -NHÀ LÒ HƠI	
TÊN BẢN VẼ DRAWING TITLE	
SƠ ĐỒ NGUYÊN LÝ NHÀ ĐÈ GA	
SỐ HIỆU DỰ ÁN PROJECT No.	HT016_2021
SỐ HIỆU BẢN VẼ DRAWING No	KT.11
PHIÊN BẢN REV	001
NGÀY PHÁT HÀNH ISSUED DATE	03/2021

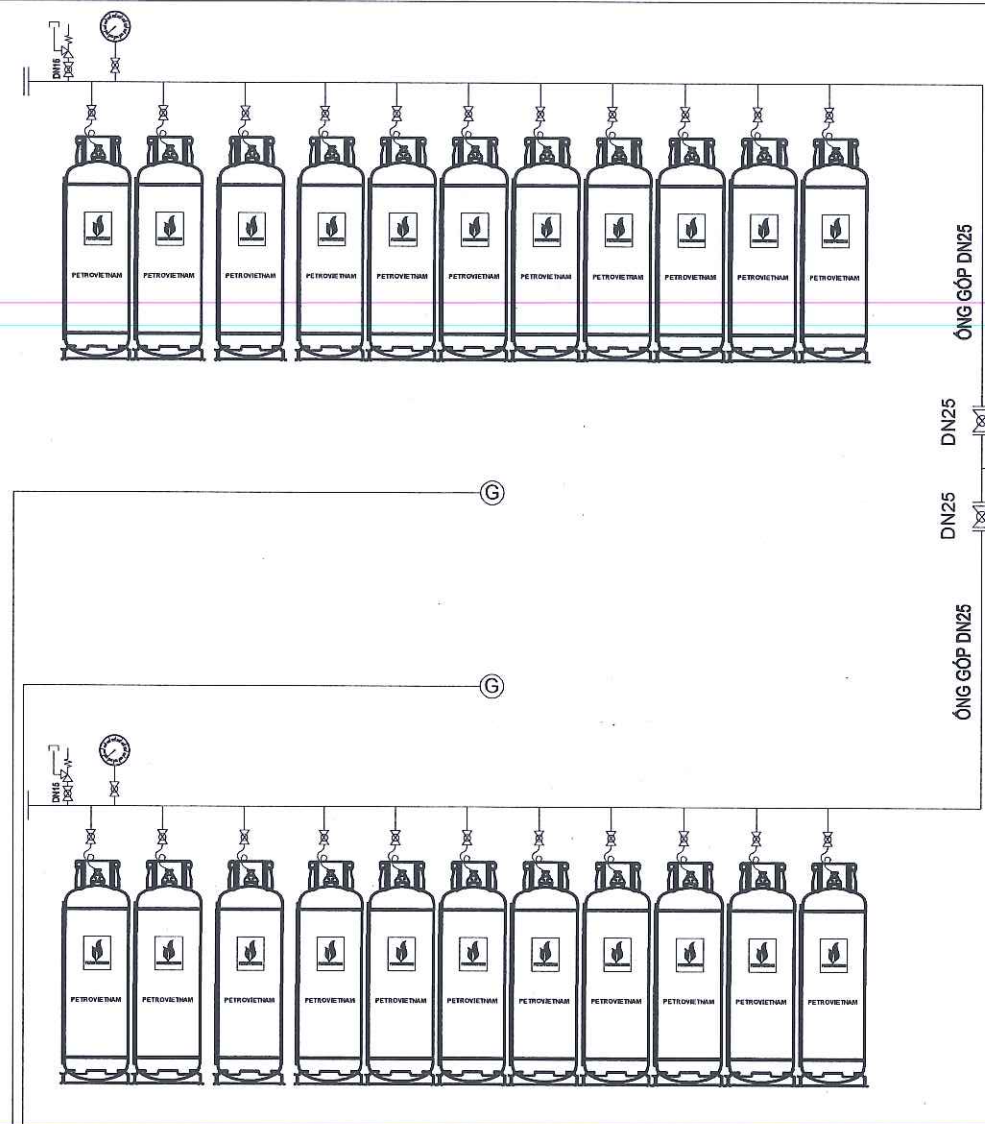

GHI CHÚ VÀ KÝ HIỆU

	VAN CHUYỂN DÒNG TỰ ĐỘNG AUTOMATIC FLOW DEVIATION VALVE		VAN BÍ ĐIỆN TỬ ELECTRO MAGNETIC BALL VALVE		VAN BÍ + VAN ĐIỀU ÁP BẾP BALL VALVE + REGULATOR
	VAN ĐIỀU ÁP CẤP 1 CLASS 1 REGULATION VALVE		VAN BÍ NỐI BÍCH FRANGED BALL VALVE		CỒI + ĐÈN BELL HORN + LAMP
	VAN AN TOÀN ĐƯỜNG ỐNG PIPING SAFETY VALVE		VAN BÍ NỐI REN SCREWED BALL VALVE		NÚT NHẤN KHẨN CẤP EMERGENCY STOP BUTTON
	ÁP KẾ + VẠN BÍ NỐI REN PRESSURE GAUGE + SCREWED BALL VALVE		BÍCH THÉP STEEL FLANGE		MODULE ĐỊA CHỈ ADDRESSABLE MODULE
	ĐẦU BẢO PHÒNG NỔ EXPLOSION PROOF GAS DETECTOR		DÂY MỀM CAO ÁP HIGH PRESSURE FLEXIBLE PIPE		BỘ LỌC GAS GAS FILTER

GHỊ CHÚ
NOTES

MỤC ĐÍCH PHÁT HÀNH
ISSUED FOR

THIẾT KẾ CƠ SỞ
THIẾT KẾ THỰC
THI CÔNG
HOÀN CÔNG

CHỦ ĐẦU TƯ
CLIENT
CÔNG TY TNHH XD - T. HỒNG TÍN

CHỦ NHÀ
OWNER
CÔNG TY TNHH DỆT NHUỘM ALL SEVEN

CHẤP THUẬN - NGÀY
APPROVED BY - DATE

QUẢN LÝ
DIRECTOR
HÀ PHÚC TÍN

CHỦ NHIỆM DỰ ÁN
PROJECT MANAGER
KTS. LÊ HỒ ZUY HUY

CHỦ TRÍ THIẾT KẾ
MAJOR ENG.
KTS. LÊ HỒ ZUY HUY

THIẾT KẾ VẼ
DESIGNED, DRAWING BY
KTS.

Kiểm
CHECK BY
KTS. LÊ HỒ ZUY HUY

DỰ ÁN
PROJECT
NHÀ MÁY CÔNG TY TNHH DỆT NHUỘM ALL SEVEN

ĐỊA ĐIỂM
LOCATION
LÔ A1-3, A1-4, A1-5, KCN MINH HƯNG-SIKICO, XÃ ĐỒNG NƠ, HUYỆN HƠN QUẢN-BÌNH PHƯỚC

HẠNG MỤC
ITEM
NHÀ KHO-XUỐNG NHUỘM SỢI -NHÀ LÒ HƠI

TÊN BẢN VẼ
DRAWING TITLE
SƠ ĐỒ NGUYÊN LÝ NHÀ ĐÉ GA

SỐ HIỆU DỰ ÁN
PROJECT No.
HT016_2021

SỐ HIỆU BẢN VẼ
DRAWING No.
KT.12

PHẦN BẢN
REV.
001

NGÀY PHÁT HÀNH
ISSUED DATE
03/2021

THUYẾT MINH HỆ THỐNG
SYSTEM STATEMENT

- HỆ THỐNG CÔNG NGHỆ HOẠT ĐỘNG THEO NGUYÊN LÝ LPG HÓA HƠI TỰ NHIÊN VỚI SỐ LƯỢNG 04 BÌNH LPG LOẠI 45KG/BÌNH.

- TẠI MỖI BÌNH GAS 45KG CÓ VAN 1 CỬA: 1 CỬA RA HƠI, THÔNG QUA DÂY NỐI MỀM NỐI TỚI ỚNG GÓP DẪN HƠI KẾT NỐI BÌNH GAS.

- GAS DO QUÁ TRÌNH HÓA HƠI TỰ NHIÊN TẠO RA VỚI ÁP SUẤT P = 5-7 BAR, QUA VAN CHUYỂN ĐẢO TỰ ĐỘNG HƠI, ĐI VÀO ỚNG GÓP ĐƯỜNG HƠI (DN25-SCH40) TỚI HỆ THỐNG GIẢM ÁP CẤP 1.

- VIỆC GAS HÓA HƠI TỰ NHIÊN TỪ BÌNH 45KG QUA CỬA RA HƠI TỚI GIẢN ỚNG GÓP, QUA VAN CHUYỂN ĐẢO TỰ ĐỘNG HƠI, GAS ĐƯỢC ĐI QUA VAN KHÓA DẪN THẮNG GAS TỚI CỤM VAN ĐIỀU ÁP CẤP I, KHI HẾT 1 GIẢN GAS, GAS SẼ TỰ ĐỘNG CHUYỂN SANG GIẢN KII.

- HỆ THỐNG VAN GIẢM ÁP CẤP I (GIẢM ÁP P= 5 ~ 7 BAR XUỐNG P = 1 - 3 BAR) BAO GỒM 2 VAN GIẢM ÁP (1 LÀM VIỆC THƯỜNG TRỰC, 1 DỰ PHÒNG) LÀ LOẠI VAN CHỊU ĐƯỢC NHỊỆT ĐỘ 200 C.

- HỆ THỐNG VAN GIẢM ÁP CẤP II (GIẢM ÁP P= 1 - 3 BAR XUỐNG P =0.03 BAR), THUYẾT CÔNG SUẤT BẾP SỬ DỤNG.

- TOÀN BỘ CÁC VAN KHÓA (ĐÓNG, NGẬT) GAS TRONG TRẠM PHẢI ĐƯỢC BỎ TRÍ LẬP ĐẠT TẠI CÁC VỊ TRÍ DỄ TIẾP CẬN ĐỂ THUẬN LỢI CHO QUÁ TRÌNH VẬN HÀNH VÀ BẢO DƯỠNG - GAS SAU KHI QUA CỤM VAN GIẢM ÁP CẤP I ĐƯỢC DẪN THẮNG VÀO

- THE SYSTEM OPERATES ON THE PRINCIPLE OF LPG OF THE NATURAL VAPORATION WITH THE QUANTITY OF 04 BOTTLES 45KG.

- EVERY 45KG LPG BOTTLE HAS 1 GATE VALVE: 1 STEAM OUTLET, THROUGH THE FLEXIBLE CONNECTION PIPE TO THE STEAM HEADER CONNECTING THE LPG BOTTLE.

- THE LPG NATURAL VAPORATION GENERATES THE PRESSURE P = 5-7 BAR, THROUGH THE AUTOMATIC CONVERSION VALVE INTO THE GAS HEADER (DN25-SCH40) TO THE PRESSURE RELIEF SYSTEM CLASS 1.

- THE NATURAL VAPORATION OF GAS FROM 45KG BOTTLES THROUGH THE GAS OUTLET TO THE HEADER, THROUGH THE AUTOMATIC CONVERSION VALVE, GAS GOES THROUGH THE STOP VALVE LEADING TO THE REGULATION VALVE CLASS 1. WHEN ONE RANGE GAS IS OVER, THEN GAS SUPPLY WILL AUTOMATICALLY SWITCH TO THE OTHER RANGER.

- THE PRESSURE RELIEF VALVE SYSTEM CLASS I (PRESSURE RELIEF P= 5 ~ 7 BAR DOWN P = 1 - 3 BAR) INCLUDES 2 PRESSURE RELIEF VALVE (1 WORKING ONLY, 1 STANDBY) CAN WITHSTAND THE TEMPERATURE 200 C DEGREE.


- THE PRESSURE REDUCTION VALVE SYSTEM CLASS II (PRESSURE RESULTS P= 1 - 3 BAR DOWN P =0.03 BAR), DEPEND ON THE KITCHEN CAPACITIES.


- ALL THE STOP VALVE (CLOSE, CUT-OFF) OF GAS IN THE STATION MUST BE INSTALLED AT THE EASILY ACCESSIBLE LOCATIONS FOR THE CONVENIENCE OF OPERATION AND MAINTENANCE.

ĐƯỜNG ỚNG DẪN LPG - NHÀ BẾP
THÔNG SỐ KỸ THUẬT


- THEO TIÊU CHUẨN VIỆT NAM (TCVN 7441:2004)	- VIETNAM STANDARDS (TCVN 7441:2004)
- HỆ THỐNG CUNG CẤP KHÍ DẦU MÔ HÓA LÔNG (LPG) TẠI NƠI TIÊU THỤ - YẾU CẦU THIẾT KẾ - LẮP ĐẶT VẬN HÀNH & THEO QCVN 07-2010/BXD.	- LPG SUPPLY SYSTEM AT THE PLACE OF CONSUMPTION - DESIGN REQUIREMENTS - INSTALLATION OPERATION & QCVN 07-2010/BXD.
- THEO TIÊU CHUẨN HỆ THỐNG ỚNG SCH40	- STANDARD OF SCH40 PIPE SYSTEM
- ĐƯỜNG KÍNH ỚNG DẪN GAS TẠI DẪN GÓP LÀ DN25	- DIAMETER OF GAS PIPE DN25 AT HEADER RANGE
- ĐƯỜNG KÍNH ỚNG DẪN GAS TẠI DẪN ỚNG ĐI VÀO CÁC THIẾT BỊ LÀ DN15	- DIAMETER OF GAS PIPE DN15 INTO EQUIPMENT
- ÁP SUẤT TRƯỚC ĐIỀU ÁP CẤP 2: 0.3KG/CM²	- PRESSURE BEFORE REGULATOR CLASS 2: 0.3KG/CM²
- ÁP SUẤT LÀM VIỆC CỦA VAN ĐIỀU ÁP: 15 KG/CM²	- WORKING PRESSURE OF REGULATION VALVE: 15 KG/CM²
- NHỊỆT ĐỘ LÀM VIỆC LÀ MAX = 50°C	- WORKING TEMPERATURE MAX = 50°C
- SƠN ĐƯỜNG ỚNG DẪN GAS BẰNG SƠN EPOXY (SƠN 2 THÀNH PHẦN) ĐỂ ĐẢM BẢO ĐỘ BỀN CAO: + SƠN CHỐNG SÉT	- PAINT GAS PIPE WITH EPOXY PAINT (2 COMPONENT PAINT) TO ENSURE HIGH DURABILITY: + RUST RESISTANT PAINT
- THEO TIÊU CHUẨN ỚNG DẪN GAS BÊN TRONG VÀ NGOÀI TRỜI (MÀU XÁM) + SƠN CHỊU NHỊỆT VÀ NGOÀI TRỜI (MÀU VÀNG)	- OUTSIDE AND OUTDOOR GAS PIPE STANDARD (GRAY) + HEAT PROOF PAINT
- THEO TIÊU CHUẨN ỚNG DẪN GAS BÊN TRONG VÀ NGOÀI TRỜI (MÀU VÀNG)	- OUTSIDE AND OUTSIDE GAS PIPE STANDARD (YELLOW)
- TẤT CẢ CÁC ỚNG GAS ĐI HỒ DƯỚI TRẦN THEO ĐIỀU 4.15 QCVN 06:2021/BXD.	- ALL GAS PIPES BE EXPOSED BELOW THE CEILING AS ARTICLE 4.15 QCVN 06:2021/BXD.

SƠ ĐỒ NGUYÊN LÝ HỆ THỐNG GAS

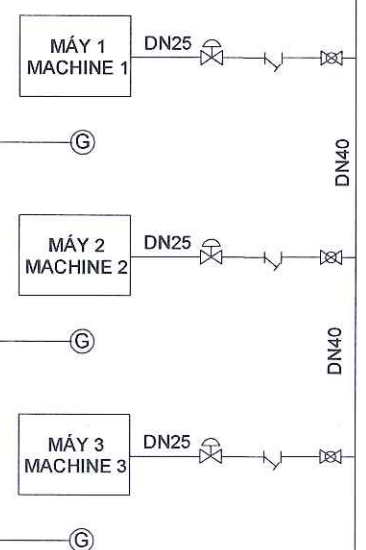

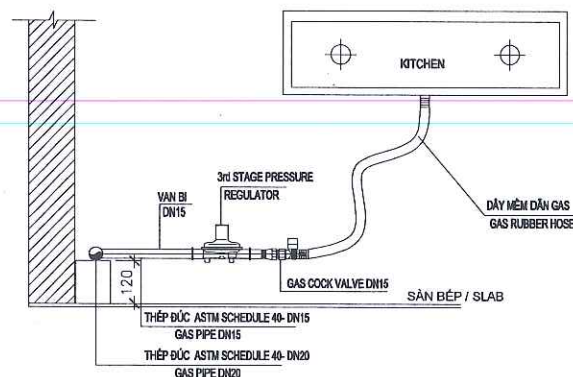


CHI TIẾT CẤP GAS ĐIỀN HÌNH CÓ VAN ĐIỀU ÁP CHO BẾP

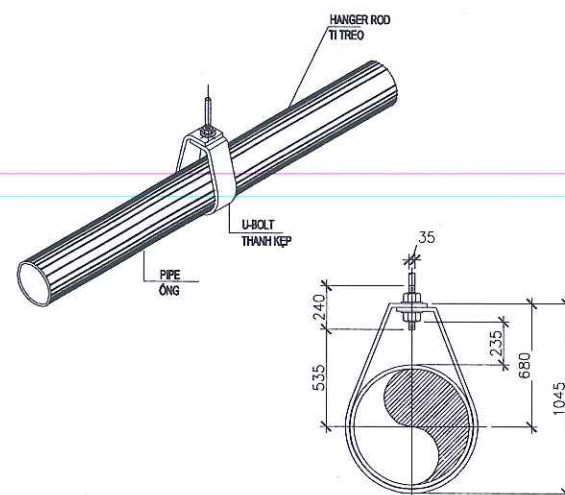


CHI TIẾT TREO ỚNG GAS
DETAIL OF INSTALLATION ADJUSTABLE PIPE

KÍCH THƯỚC / DIAMETER (mm)


ĐK DANH NGHĨA NOMINAL DIAMETER	A	B	C	D	E	F
INCH	mm					
1/2	15	9.5	46	59	64	29
3/4	20	9.5	52	67	64	33
1	25	9.5	58	73	64	37
1.1/4	32	9.5	65	87	64	46
1.1/2	40	9.5	70	94	64	49
2	50	9.5	75	106	64	56
2.1/2-3	65 - 80	12.7	-	-	-	-
>= 4	>= 100	15.8	-	-	-	-

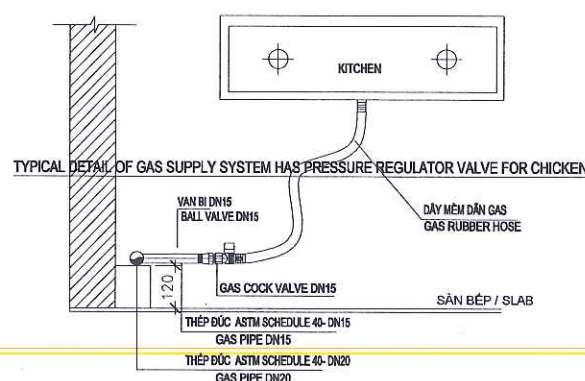


CHI TIẾT CẤP GAS ĐIỀN HÌNH CHO BẾP KHÔNG CÓ VAN ĐIỀU ÁP CHO BẾP
TYPICAL DETAIL OF GAS SUPPLY SYSTEM NOT PRESSURE REGULATOR VALVE FOR CHICKEN

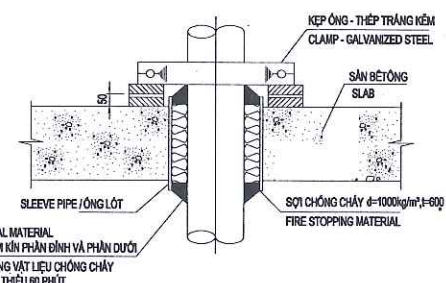


CHI TIẾT ỚNG GAS XUYỀN SÀN
PENETRATIVE SLAB PIPING DETAIL

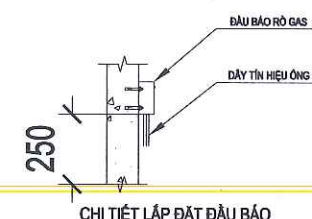


CHI TIẾT LẮP ĐẶT ĐỒ BẢO
CYLINDER STORAGE LABEL

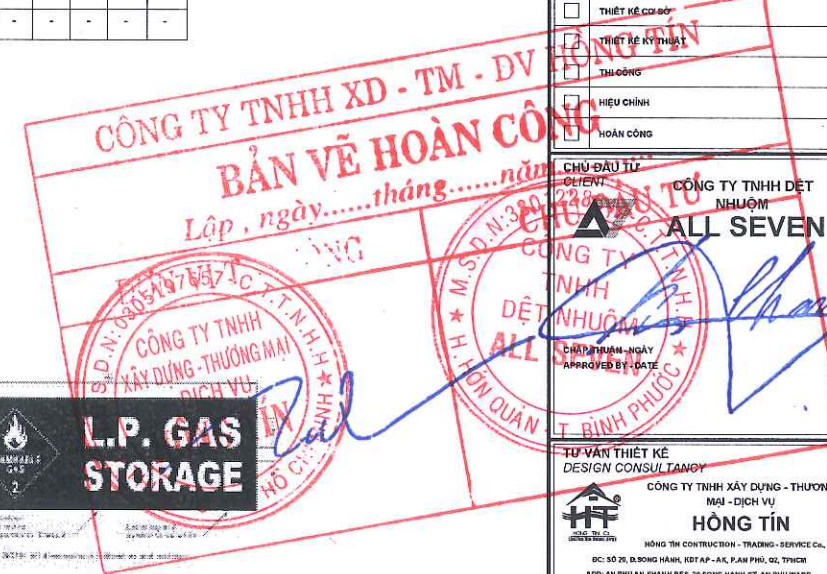

NHÂN HIỆU CHAI CHỨA GAS
CYLINDER STORAGE LABEL

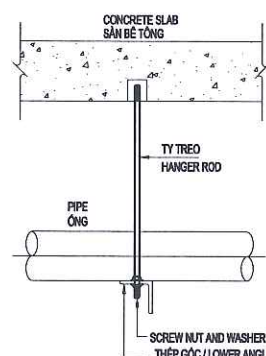


CHI TIẾT CỐ ĐỊNH ỚNG TREO
DETAIL OF PIPE SUPPORT

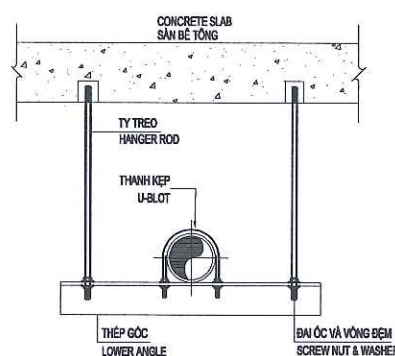


CHI TIẾT CỐ ĐỊNH ỚNG TREO
DETAIL OF PIPE SUPPORT



MẶT BẰNG ỚNG
PLAN

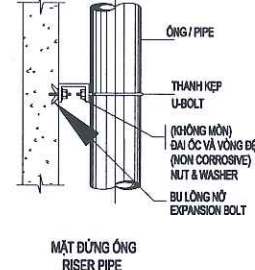

CHI TIẾT ỚNG ĐỨNG CẤP GAS
DETAIL RISER PIPE

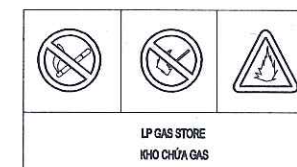

NHỮNG BIẾN BẢO CHUẨN VỀ AN TOÀN
STANDARD SAFETY SIGNAGES

- CHỈ CHỮ:
- TẤT CẢ NHỮNG BẢNG BẢO AN TOÀN ĐƯỢC LẮM BẰNG TẤM NHÔM ĐỘ DÀY KHÔNG NHỎ HƠN 2mm
 - NHỮNG BẢNG BẢO AN TOÀN ĐƯỢC DẠY NƠI CÔNG CỘNG ĐỂ NHẬN THẤY


NHÂN KHO CHỨA CHAI VÀ KÝ HIỆU CẢNH BÁO AN TOÀN
STANDARD SAFETY SIGNAGES & LABEL

CHI TIẾT LẮP ĐẶT ĐIỀN HÌNH

GHI CHÚ NOTES	
MỤC ĐÍCH PHÁT HÀNH ISSUED FOR	
☐ THIẾT KẾ CƠ SỞ	☐ THIẾT KẾ KỸ THUẬT
☐ THI CÔNG	☐ HIỆU CHỈNH
☐ HOÀN CÔNG	☐ HOÀN CÔNG
CÔNG TY TNHH XD - TM - DV HẠNG TÍN BẢN VẼ HOÀN CÔNG Lập, ngày.....tháng.....năm.....	
CÔNG TY TNHH DỆT NHUỘM ALL SEVEN	
TƯ VẤN THIẾT KẾ DESIGN CONSULTANT	
CÔNG TY TNHH XÂY DỰNG - THƯƠNG MẠI - DỊCH VỤ HÔNG TÍN CONSTRUCTION - TRADING - SERVICE CO., LTD	
ĐC: 50/25 D. BONG HANH, KDT AP - AK, P. AN PHU, Q.2, THHCM AGD: AN PHU AN KHANH REAL, 20 SONG HANH ST, AN PHU WARD,	
TEL: (84.8) 6291 6229 - 6291 6448 FAX: (84.8) 6291 0330 Email: hangtin@hangtin.vn	
GIÁM ĐỐC DIRECTOR	
HÀ PHÚC TÍN	
CHỦ NHIỆM DỰ ÁN PROJECT MANAGER	
KTS. LÊ HỒ ZUY HUY	
CHỦ TRƯ THIẾT KẾ MAJOR ENG	
KTS. LÊ HỒ ZUY HUY	
THIẾT KẾ VẼ DESIGNED, DRAWN BY	
KTS.	
KIỂM TRA CHECK BY	
KTS. LÊ HỒ ZUY HUY	
DỰ ÁN PROJECT	
NHÀ MÁY CÔNG TY TNHH DỆT NHUỘM ALL SEVEN	
ĐỊA ĐIỂM LOCATION	
LÔ A1-3, A1-4, A1-5, KCN MINH HƯNG-SIKICO, XÃ ĐỒNG NƠ, HUYỆN HƠN QUẢN-BÌNH PHƯỚC	
HẠNG MỤC ITEM	
NHÀ KHO-XƯỞNG NHUỘM SỢI-NHÀ LÒ HƠI	
TÊN BẢN VẼ DRAWING TITLE	
SƠ ĐỒ NGUYÊN LÝ NHÀ ĐÉ GA	
SỐ HIỆU DỰ ÁN PROJECT No	HT016_2021
SỐ HIỆU BẢN VẼ DRAWING No	KT.13
PHẦN BẢN REV	001
NGÀY PHÁT HÀNH ISSUED DATE	03/2021

NHÀ KHO-XU'ỞNG NHUỘM SỢI






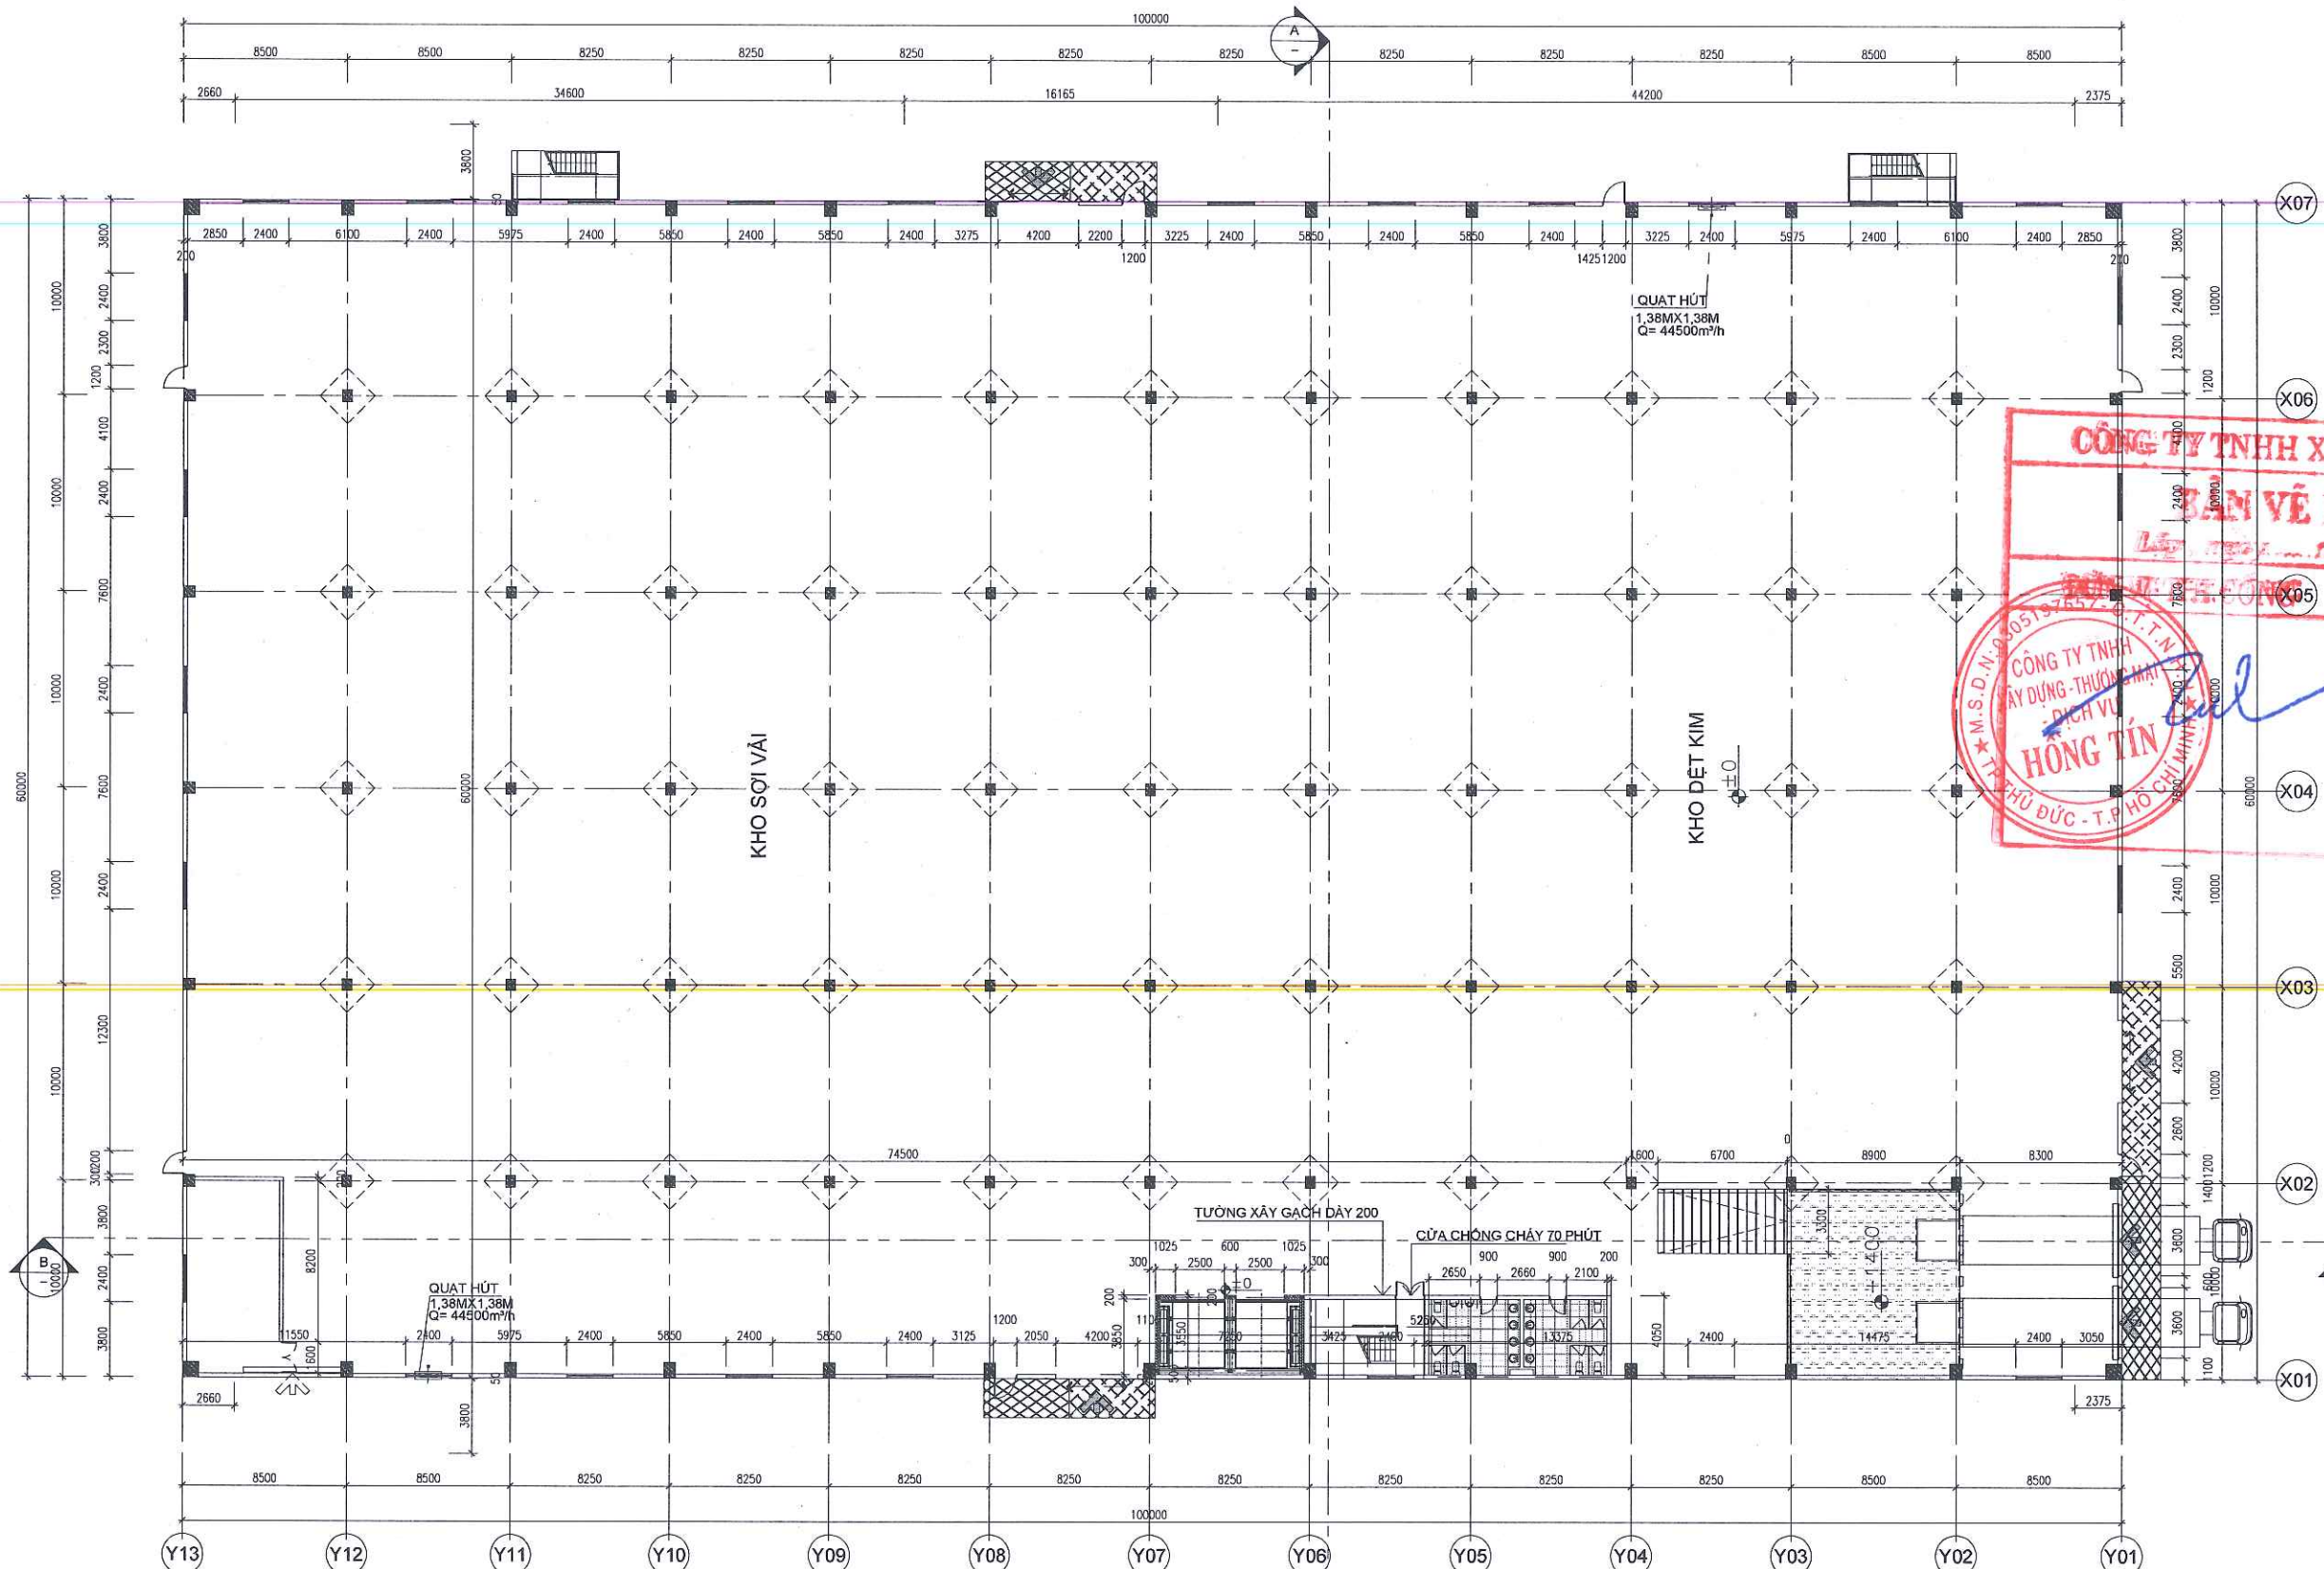


BIỆN PHÁP BẢO VỆ KẾT CẤU THÉP:
- TẮT CẢ CÁC CỘT, DẪM, KÉO LIỀN KẾT VỚI CỘT
CHỊU LỰC BỘC LỘP BẢO VỆ DẠNG RỒNG,
SỬ DỤNG TẤM ỐP THẠCH CAO BƯỚC BẰNG SỢI
THÉP 1,6mm CÁCH NHAU 100mm,
TẤM ỐP DÂY 19mm CÓ TRẮT THẠCH CAO VỚI
CHIỀU DÂY 10mm, GIỚI HẠN CHỊU LỬA R90.


MẶT BẰNG TẦNG 1
1樓平面圖
1/200

GHI CHÚ NOTES	
MỤC ĐÍCH PHÁT HÀNH ISSUED FOR	
☐ THIẾT KẾ CƠ BỐ	☐ THIẾT KẾ VỐ THUYẾT
☐ THI CÔNG	☐ HIỆN CHỈNH
☐ HOÀN CÔNG	☐ HOÀN CÔNG
CHỦ ĐẦU TƯ CLIENT	CÔNG TY TNHH DỆT NHUỘM ALL SEVEN
CÔNG TY TNHH XD - T. PH. HỒNG TÍN BAN VẼ HOÀN CÔNG Lập ngày: 10/10/2021	
CÔNG TY TNHH XD - T. PH. HỒNG TÍN CHẤP THUẬN - HỌA APPROVED BY DATE	
CÔNG TY TNHH XD - T. PH. HỒNG TÍN CHẤP THUẬN - HỌA APPROVED BY DATE	
TƯ VẤN THIẾT KẾ DESIGN CONSULTANT	
CÔNG TY TNHH XD - T. PH. HỒNG TÍN HỒNG TÍN CONSTRUCTION - TRADING - SERVICE Co., Ltd	
ĐC: SỐ 32, ĐƯỜNG HỮU LẬP, KĐT AP - AC, P. AN PHÚC, Q. TUYÊN AM: AN PHÚC AN PHÚC HƯNG, 30 ĐƯỜNG HỮU LẬP, AN PHÚC HƯNG	
TEL: (84) 931 829 - 831 940 FAX: (84) 931 829 - 831 940 Email: hongtin@hongtin.vn	
QUẢN LÝ DIRECTOR	
HÀ PHÚC TÍN	
CHỦ NHIỆM DỰ ÁN PROJECT MANAGER	
KTS. LÊ HỒ ZUY HUY	
CHỦ TRƯ THIẾT KẾ MAJOR ENG.	
KTS. LÊ HỒ ZUY HUY	
THIẾT KẾ, VẼ DESIGNED, DRAWN BY	
KTS.	
KIỂM CHECK BY	
KTS. LÊ HỒ ZUY HUY	
DỰ ÁN PROJECT	
NHÀ MÁY CÔNG TY TNHH DỆT NHUỘM ALL SEVEN	
ĐỊA ĐIỂM LOCATION	
LÔ A1-3, A1-4, A1-5, KCN MINH HƯNG-SIKCO, XÃ ĐÔNG NƠ, HUYỆN HƯNG QUÂN-BÌNH PHƯỚC	
HẠNG MỤC ITEM	
NHÀ KHO SỢI-XUỒNG DỆT KIM	
TÊN BẢN VẼ DRAWING TITLE	
MẶT BẰNG TẦNG 1	
BỘ HIỆU DỰ ÁN PROJECT No.	HT016_2021
BỘ HIỆU BẢN VẼ DRAWING No.	KT.01
PHẦN BẢN REV.	001
NGÀY PHÁT HÀNH ISSUED DATE.	03/2021

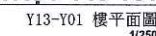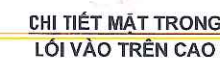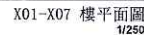


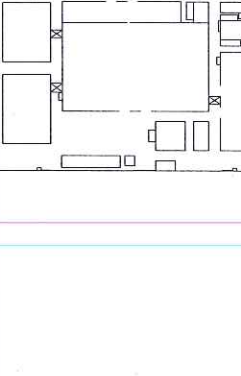GHI CHÚ NOTES	
	
MỤC ĐÍCH PHÁT HÀNH ISSUED FOR	
☐ THIẾT KẾ CƠ SỞ	
☐ THIẾT KẾ KỸ THUẬT	
☐ THI CÔNG	
☒ HIỆU CHỈNH	
☒ HOÀN CÔNG	
CHỦ ĐẦU TƯ CLIENT	
 CÔNG TY TNHH DỆT NHUỘM ALL SEVEN	
	
TƯ VẤN THIẾT KẾ DESIGN CONSULTANCY	
 CÔNG TY TNHH XÂY DỰNG - THƯƠNG MẠI - DỊCH VỤ HÔNG TÍN HÔNG TIN CONSTRUCTION - TRADING - SERVICE CO., LTD	
KC. 30/2, B. SONG KHAI, KĐT AP - AK, P. AN PHÚ, Q2, TP.HCM ADD: AN PHU AN KHANH RUE, 28 SONG KHANH ST, AN PHU WARD,	
TEL: (84-9) 5291 5220 - 5291 5465 FAX: (84-9) 5291 5220 E-mail: hongsin@hongsin.com.vn	
QUẢN ĐỐC DIRECTOR	
HÀ PHÚC TÍN	
CHỦ NHIỆM DỰ ÁN PROJECT MANAGER	
KTS. LÊ HỒ ZUY HUY	
CHỦ TRÌ THIẾT KẾ MAJOR ENG.	
KTS. LÊ HỒ ZUY HUY	
THIẾT KẾ, VẼ DESIGNED, DRAWN BY	
KTS.	
KIỂM CHECK BY	
KTS. LÊ HỒ ZUY HUY	
DỰ ÁN PROJECT	
NHÀ MÁY CÔNG TY TNHH DỆT NHUỘM ALL SEVEN	
ĐỊA ĐIỂM LOCATION	
LÔ A1-3, A1-4, A1-5, KCN MINH HƯNG-SIKICO, XÃ ĐÔNG NG, HUYỆN HỐN QUẢN-BÌNH PHƯỚC	
HẠNG MỤC ITEM	
NHÀ KHO SỢI-XƯỜNG DỆT KIM	
TÊN BẢN VẼ DRAWING TITLE	
MẬT ĐƯNG CÔNG TRÌNH	
SỐ HIỆU DỰ ÁN PROJECT No.	
SỐ HIỆU BẢN VẼ DRAWING No.	
PHẦN BẢN REV.	
NGÀY PHÁT HÀNH ISSUED DATE	


BIỆN PHÁP BẢO VỆ KẾT CẤU THÉP:
-TẮT CẢ CÁC CỘT, DẪM, KÉO LIÊN KẾT VỚI CỘT CHỊU LỰC BỌC LỚP BẢO VỆ DẠNG RỘNG,
SỬ DỤNG TẦM ỐP THẠCH CAO BƯỚC BĂNG SỢI THÉP 1,6mm CÁCH NHAU 100mm,
TẦM ỐP DÀY 19mm CÓ TRÁT THẠCH CAO VỚI CHIỀU DÀY 10mm, GIỚI HẠN CHỊU LỬA R90.

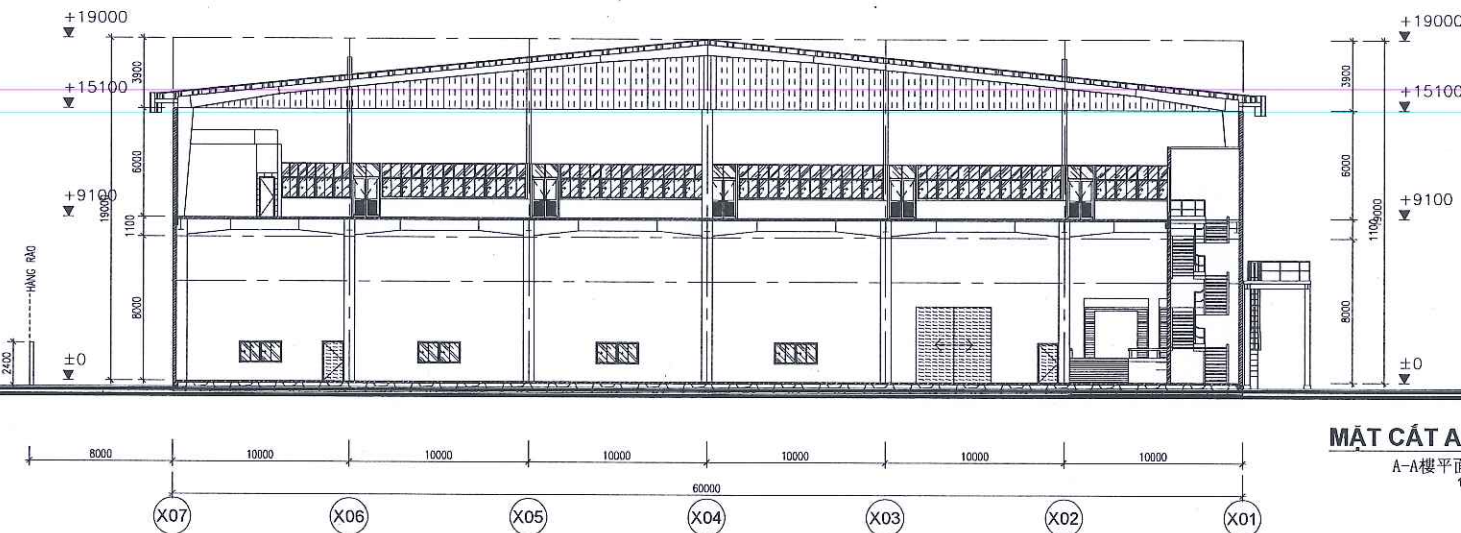

MẶT CẮT A-A
A-A樓平面圖
1/200

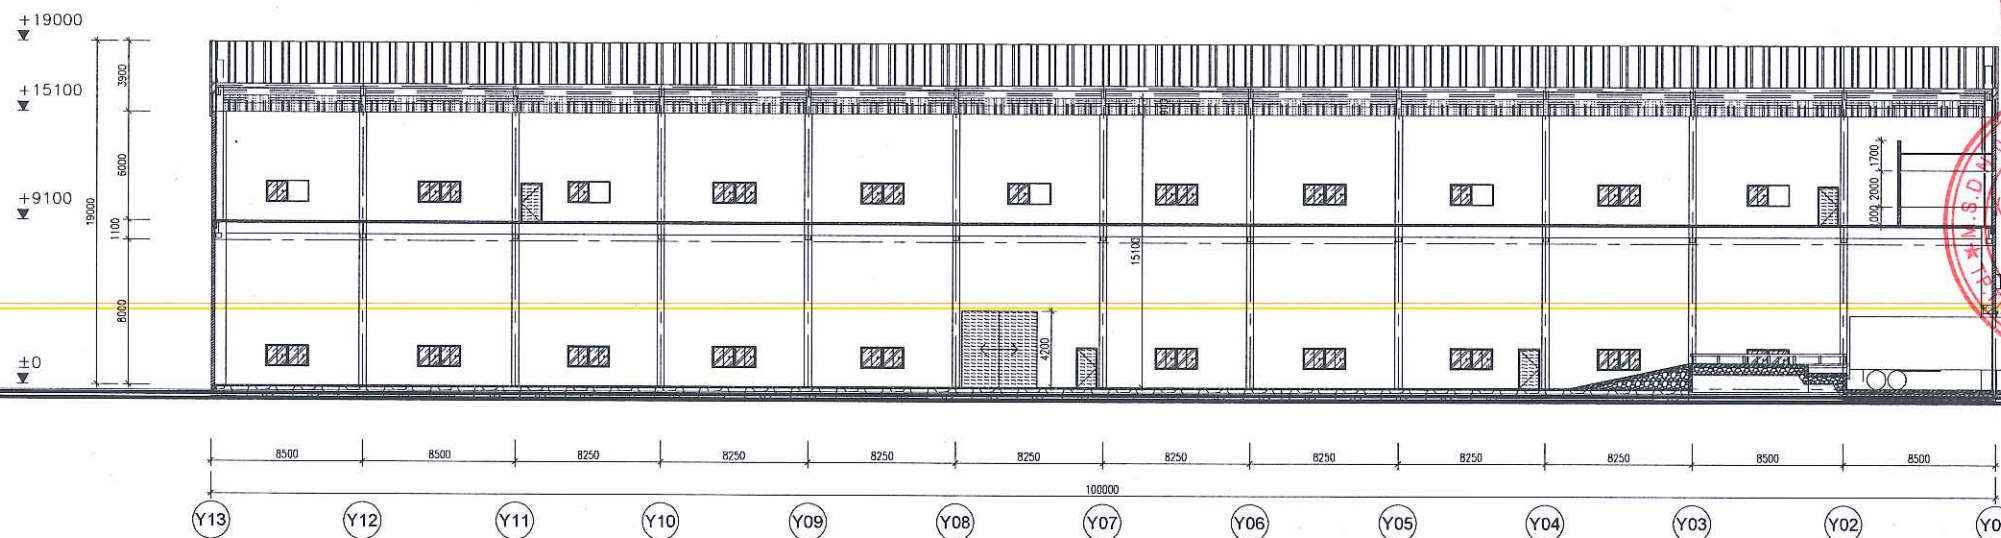

MẶT CẮT B-B
B-B樓平面圖
1/200

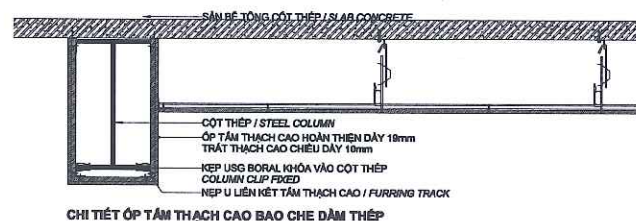

CHI TIẾT ỐP TẦM THẠCH CAO BAO CHE DẪM THÉP




CHI TIẾT ỐP TẦM THẠCH CAO BAO CHE KÉO THÉP
TL: 1/10

CHI TIẾT ỐP THẠCH CAO BAO CHE KÉO THÉP




CHI TIẾT ỐP TẦM THẠCH CAO BAO CHE DẪM SÀN THÉP
TL: 1/10


CHI TIẾT ỐP THẠCH CAO BAO CHE DẪM THÉP

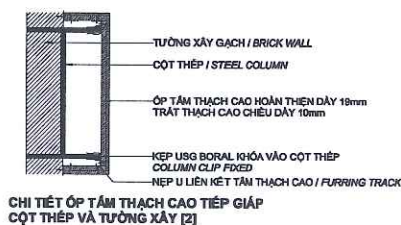


CHI TIẾT ỐP TẦM THẠCH CAO TIẾP GIÁP
CỘT THÉP VÀ TƯỜNG XÂY [2]

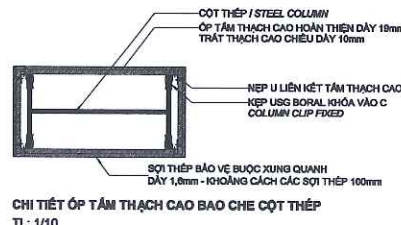


CHI TIẾT ỐP TẦM THẠCH CAO BAO CHE CỘT THÉP
TL: 1/10

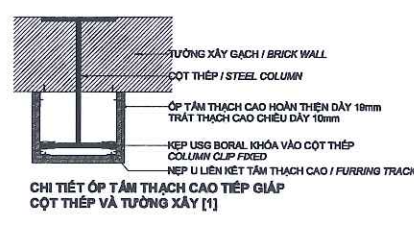

CHI TIẾT ỐP TẦM THẠCH CAO TIẾP GIÁP
CỘT THÉP VÀ TƯỜNG XÂY [1]

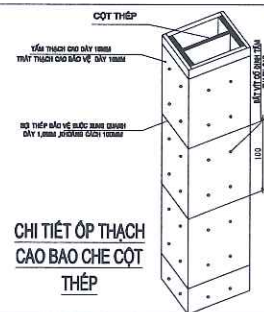

CHI TIẾT ỐP THẠCH CAO BAO CHE CỘT THÉP

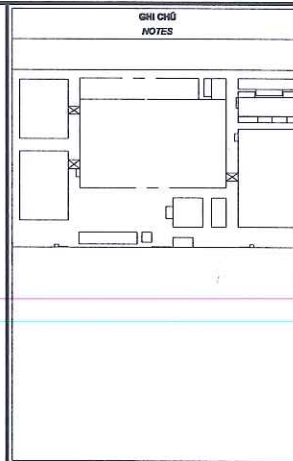

MỤC ĐÍCH PHÁT HÀNH ISSUED FOR	
☐	THIẾT KẾ CƠ SỞ
☐	THIẾT KẾ KỸ THUẬT
☐	THI CÔNG
☐	HIỆU CHỈNH
☐	HOÀN CÔNG

CHỦ ĐẦU TƯ CLIENT	CÔNG TY TNHH DỆT NHUỘM ALL SEVEN
Lập, ngày.....tháng.....năm.....	
CHẤM THUYỀN - NGAY APPROVED BY - DATE	
CHỦ ĐẦU TƯ CLIENT	CÔNG TY TNHH DỆT NHUỘM ALL SEVEN
TƯ VẤN THIẾT KẾ DESIGN CONSULTANCY	
CÔNG TY TNHH XÂY DỰNG - THƯƠNG MẠI - DỊCH VỤ HỒNG TÍN	
HÔNG TÍN CONSTRUCTION - THƯƠNG MẠI - DỊCH VỤ HỒNG TÍN	
ĐC: 30/3 Đường Hùng Vương, KP. 4, P. Tân Phú, Q. Tân Phú, TP. HCM	
ĐT: (08) 8888 8888 - 8888 8888	
FAX: (08) 8888 8888	
Email: hongtin@hongtin.vn	


QUẢN LÝ DỰ ÁN PROJECT MANAGER	HÀ PHÚC TÍN
KTS. LÊ HỒ ZUY HUY	
CHỦ TRƯỞNG THIẾT KẾ MAJOR ENG.	
KTS. LÊ HỒ ZUY HUY	
THIẾT KẾ, VẼ DESIGNED, DRAWN BY	
KTS.	
Kiểm tra CHECK BY	
KTS. LÊ HỒ ZUY HUY	

DỰ ÁN PROJECT	NHÀ MÁY CÔNG TY TNHH DỆT NHUỘM ALL SEVEN
Địa điểm LOCATION	LÔ A1-3, A1-4, A1-5, KCN MINH HƯNG-SIKICO, XÃ BÌNH NƠ, HUYỆN HỒN QUẢN-BÌNH PHƯỚC
Hạng mục ITEM	NHÀ KHO SỢI-XƯỜNG DỆT KIM
Tên bản vẽ DRAWING TITLE	MẶT CẮT

Số hiệu dự án PROJECT No.	HT016_2021
Số hiệu bản vẽ DRAWING No.	KT.MC.01
Phiên bản REV.	001
Ngày phát hành ISSUED DATE	03/2021


KIẾN TRÚC NHÀ KHO THÀNH PHẨM



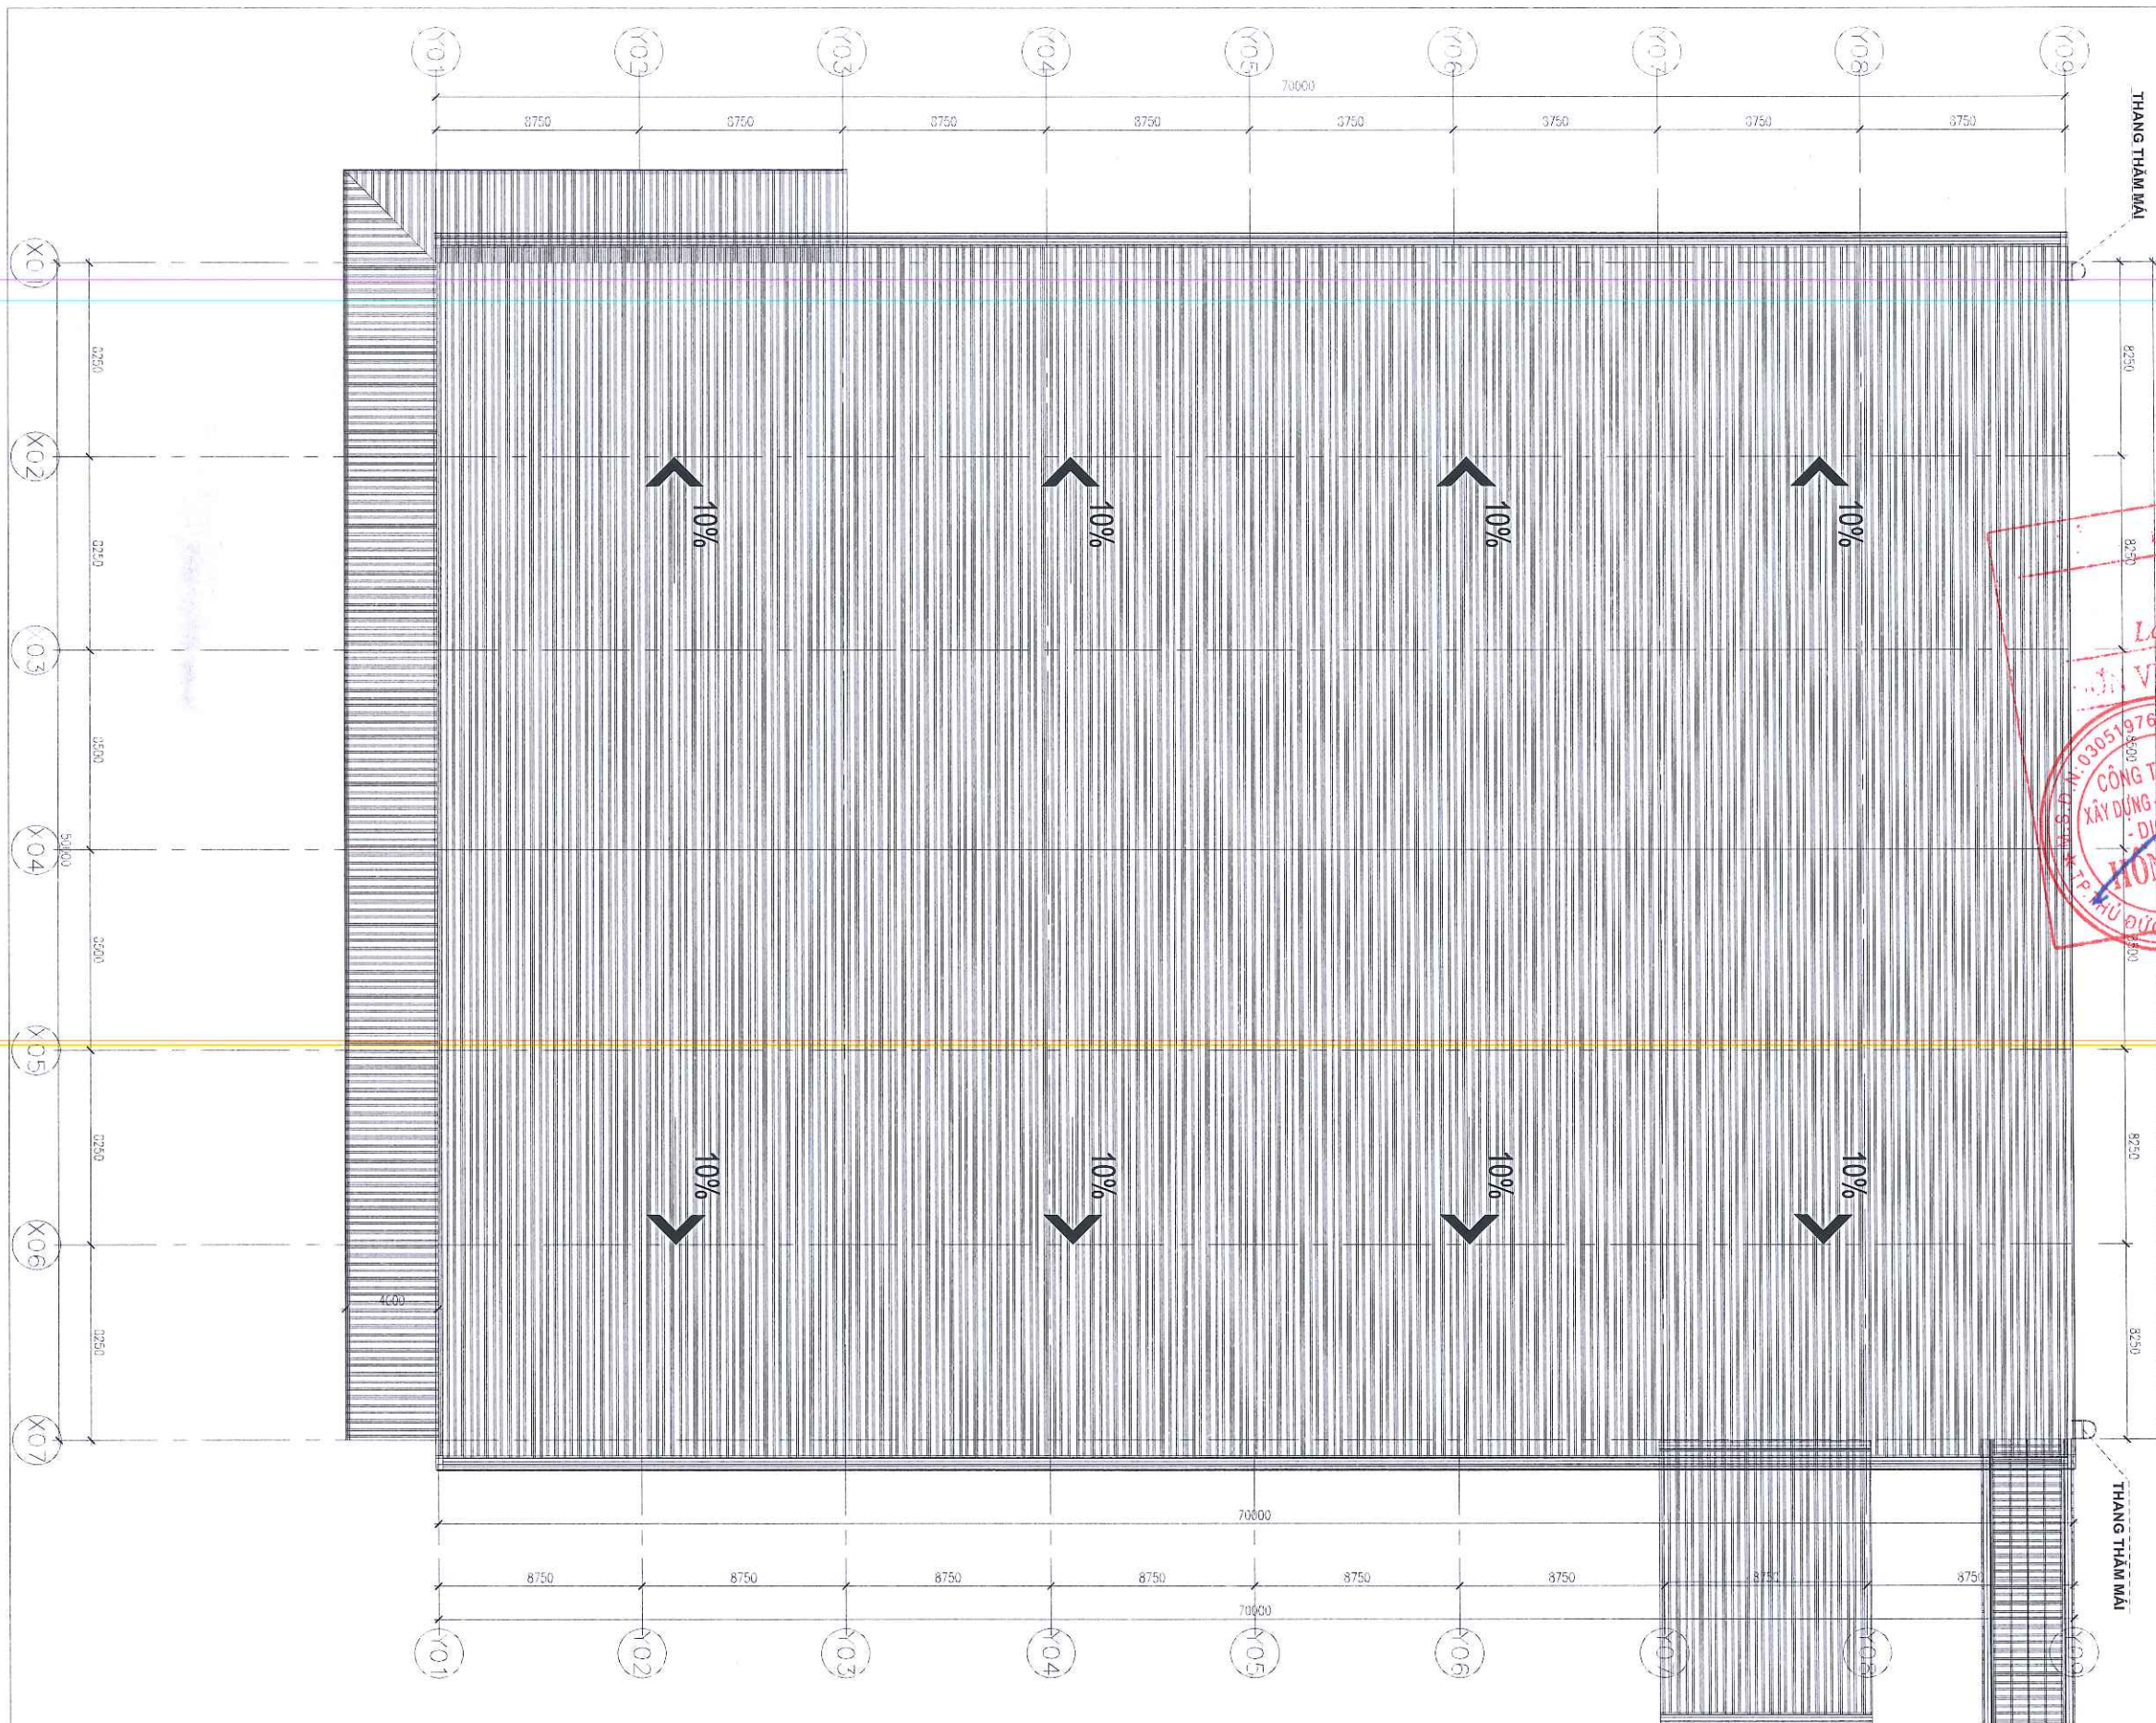


MẶT BẰNG TẦNG MÁI
屋頂平面
1/200

GHI CHÚ NOTES	
MỤC ĐÍCH PHÁT HÀNH ISSUED FOR	
☐ THIẾT KẾ DỰ ÁN	☒ HỒNG TÍN
☐ THIẾT KẾ KỸ THUẬT	☒ HỒNG TÍN
☐ TH CÔNG	☒ HỒNG TÍN
☐ HIỆU CHỈNH	☒ HỒNG TÍN
☐ HOÀN CÔNG	☒ HỒNG TÍN
Lập, ngày.....tháng.....năm.....	
CHỦ ĐẦU TƯ CLIENT	CÔNG TY TNHH DỆT NHUỘM ALL SEVEN
CHẤP THUẬN - NGÀY APPROVED BY - DATE	
HỒN QUÂN - T. BÌNH PHƯỚC	
TƯ VẤN THIẾT KẾ DESIGN CONSULTANCY	
CÔNG TY TNHH XÂY DỰNG - THƯƠNG MẠI - DỊCH VỤ HỒNG TÍN	
HỒNG TÍN CONSTRUCTION - TRADING - SERVICE Co., Ltd	
ĐC: SỐ 28, Đ. BONG HANH HUY AP - AN, P. AN PHÚC, Q. TP. HCM	
ADD: AN PHU AN THANH RES. 28 BONG HANH ST, AN PHU WARD,	
TEL: (84-8) 8281 0220 - 8281 0480	
FAX: (84-8) 8281 0220	
E-mail: hongtin@hongtin.vn	
GIÁM ĐỐC DIRECTOR	
HÀ PHÚC TÍN	
CHỦ NHIỆM DỰ ÁN PROJECT MANAGER	
KTS. LÊ HỒ ZUY HUY	
CHỦ TRƯ THIẾT KẾ MAJOR ENG.	
KTS. LÊ HỒ ZUY HUY	
THIẾT KẾ, VẼ DESIGNED, DRAWN BY	
KTS.	
KIỂM CHECK BY	
KTS. LÊ HỒ ZUY HUY	
DỰ ÁN PROJECT	
NHÀ MÁY CÔNG TY TNHH DỆT NHUỘM ALL SEVEN	
ĐỊA ĐIỂM LOCATION	
LÔ A1-3, A1-4, A1-5, KCN MINH HƯNG-SIKICO, XÃ ĐÔNG NƠ, HUYỆN HỒN QUÂN-BÌNH PHƯỚC	
HÀNG MỤC ITEM	
KHO THÀNH PHẨM	
TÊN BẢN VẼ DRAWING TITLE	
MẶT BẰNG MÁI	
SỐ HIỆU DỰ ÁN PROJECT No.	HT016_2021
SỐ HIỆU BẢN VẼ DRAWING No.	KT.02
PHIÊN BẢN REV.	001
NGÀY PHÁT HÀNH ISSUED DATE.	03/2021

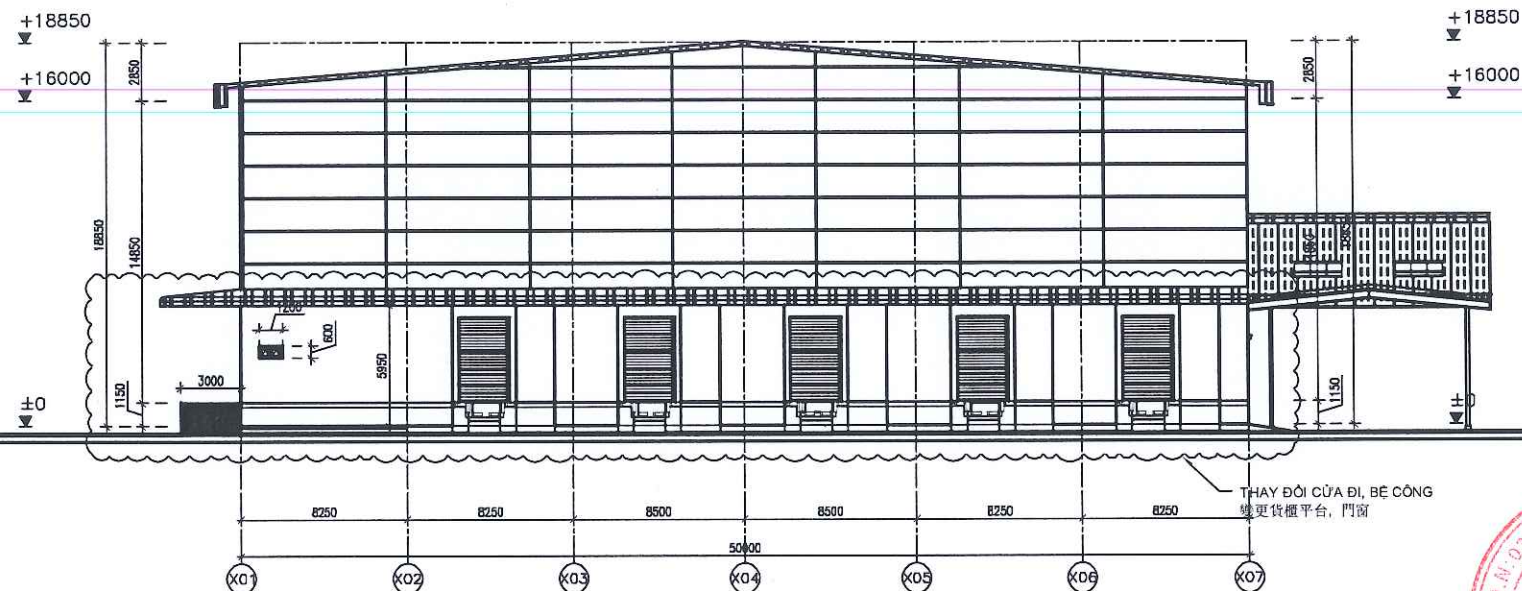


MẶT ĐỨNG TRỤC X01-X07
X01-X07 樓平面圖
1/200

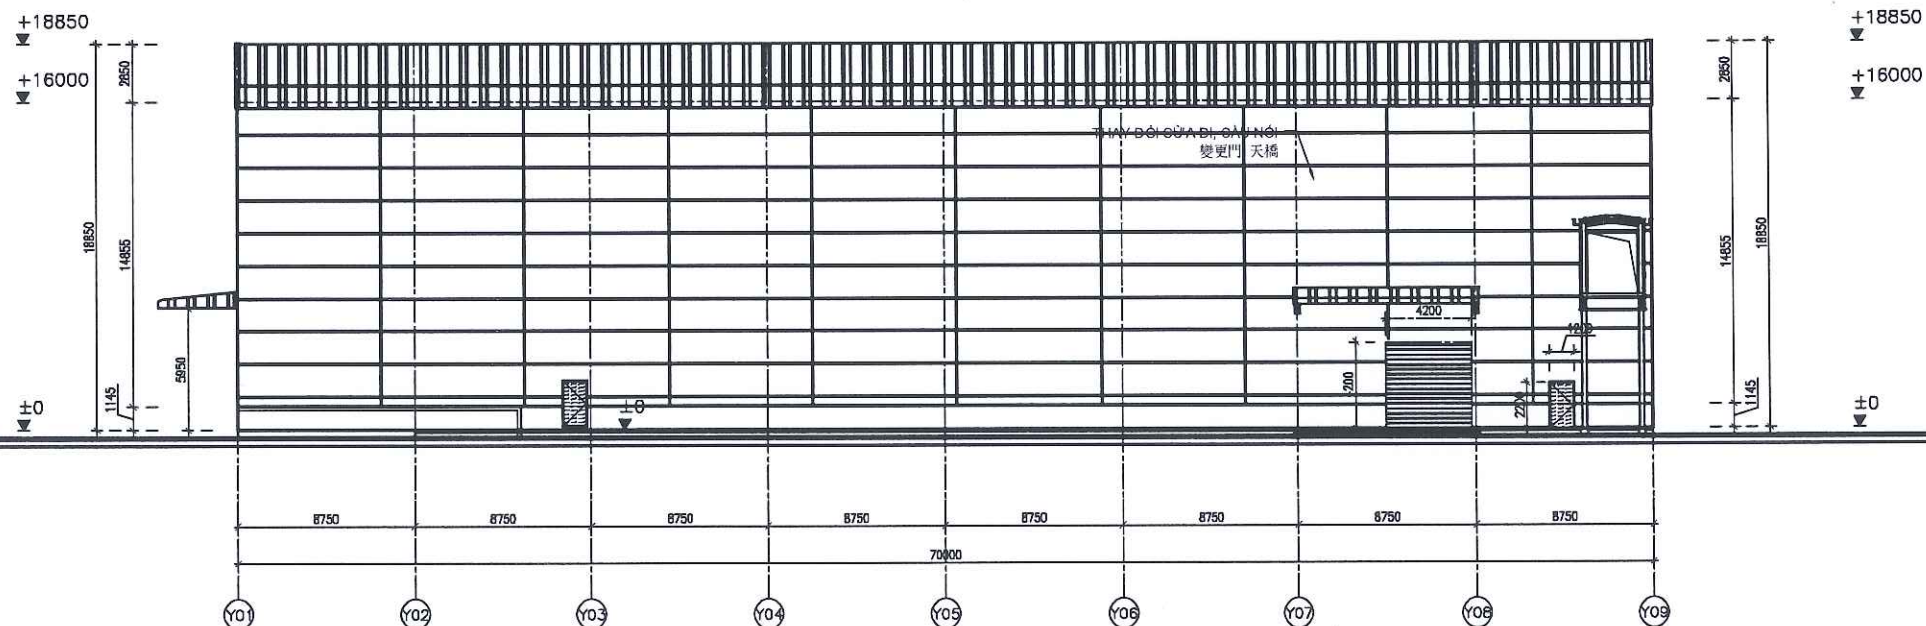


MẶT ĐỨNG TRỤC Y01-Y08
Y01-Y08 樓平面圖
1/200

GHI CHÚ NOTES	
MỤC ĐÍCH PHÁT HÀNH ISSUED FOR:	
☐ THIẾT KẾ CƠ SỞ	☒ THIẾT KẾ KỸ THUẬT
☐ THI CÔNG	☐ NIỆM CHỨC
☐ HOÀN CÔNG	☒ CHẤM CHUẨN - NGÀY
CHỦ ĐẦU TƯ CÔNG TY TNHH DỆT NHUỘM ALL SEVEN 7/10 Đ. NGUYỄN VĂN CỎ, P. AN PHÚ, Q. BÌNH PHƯỚC, TP. HOÀNG PHẠM, T. BÌNH PHƯỚC	
TỰ VẤN THIẾT KẾ DESIGN CONSULTANCY CÔNG TY TNHH XÂY DỰNG - THƯƠNG MẠI - DỊCH VỤ HỒNG TÍN HONG TIN CONSTRUCTION - TRADING - SERVICE CO., LTD ĐC: SỐ 30, D. SÔNG HỒNG, KĐT AN - AN, P. AN PHÚ, Q. BÌNH PHƯỚC ADD: AN PHU AN HINH RES. TO SONG HANG ST. AN PHU WARD TEL: 04 8 231 0220 - 231 9440 FAX: 04 8 231 0220 E-mail: hongtin@hongtin.vn	
GIÁM ĐỐC DIRECTOR	HÀ PHÚC TÍN
CHỦ NHIỆM DỰ ÁN PROJECT MANAGER	KTS. LÊ HỒ ZUY HUY
CHỦ TRÌ THIẾT KẾ MAJOR ENG.	KTS. LÊ HỒ ZUY HUY
THIẾT KẾ, VẼ DESIGNED, DRAWN BY	KTS.
KIỂM CHECK BY	KTS. LÊ HỒ ZUY HUY
DỰ ÁN PROJECT	
NHÀ MÁY CÔNG TY TNHH DỆT NHUỘM ALL SEVEN	
ĐỊA ĐIỂM LOCATION	
LÔ A1-3, A1-4, A1-5, KCN MINH HƯNG-SIKICO, XÃ ĐÔNG NƠ, HUYỆN HƠN QUẢN-BÌNH PHƯỚC	
HẠNG MỤC ITEM	
KHO THÀNH PHẨM	
TÊN BẢN VẼ DRAWING TITLE	
MẶT ĐỨNG	
SỐ HIỆU DỰ ÁN PROJECT No.	HT016_2021
SỐ HIỆU BẢN VẼ DRAWING No.	KT.MD.01
PHẦN BẢN REV.	001
NGÀY PHÁT HÀNH ISSUED DATE	03/2021

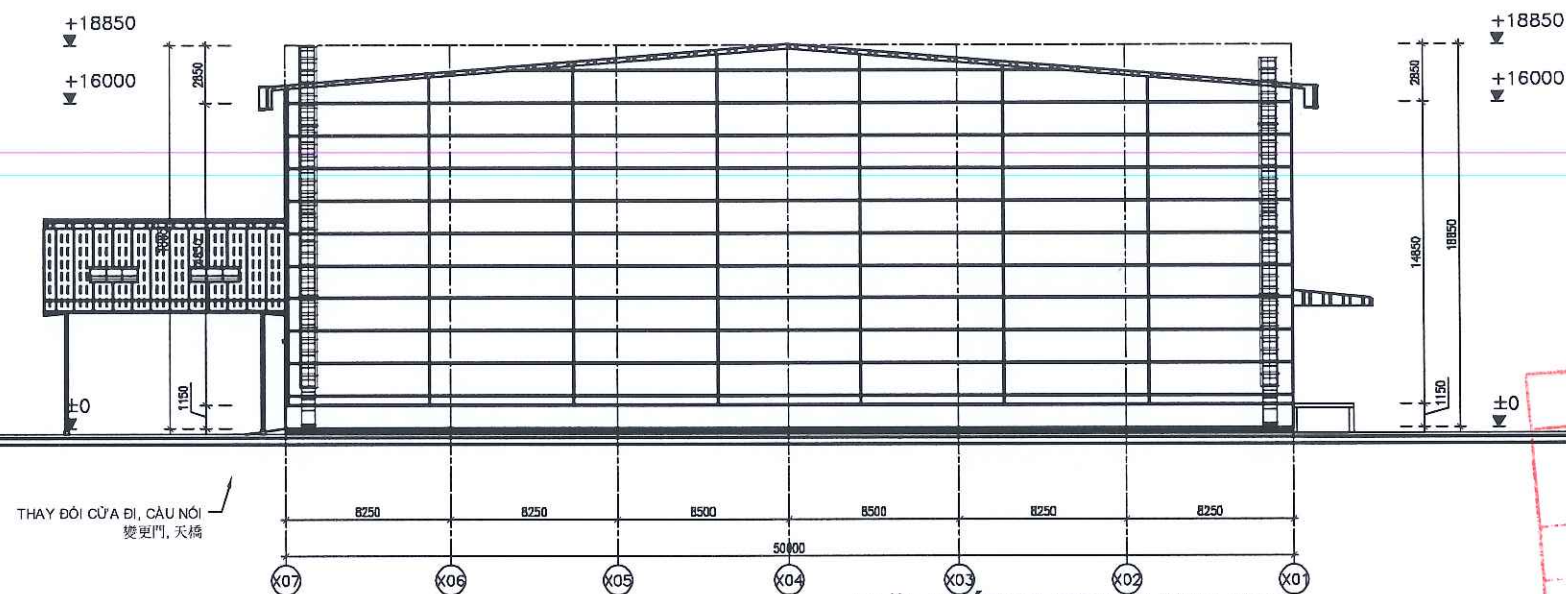

MẶT ĐỨNG TRỤC X07-X01
X07-X01 樓平面圖
1/200

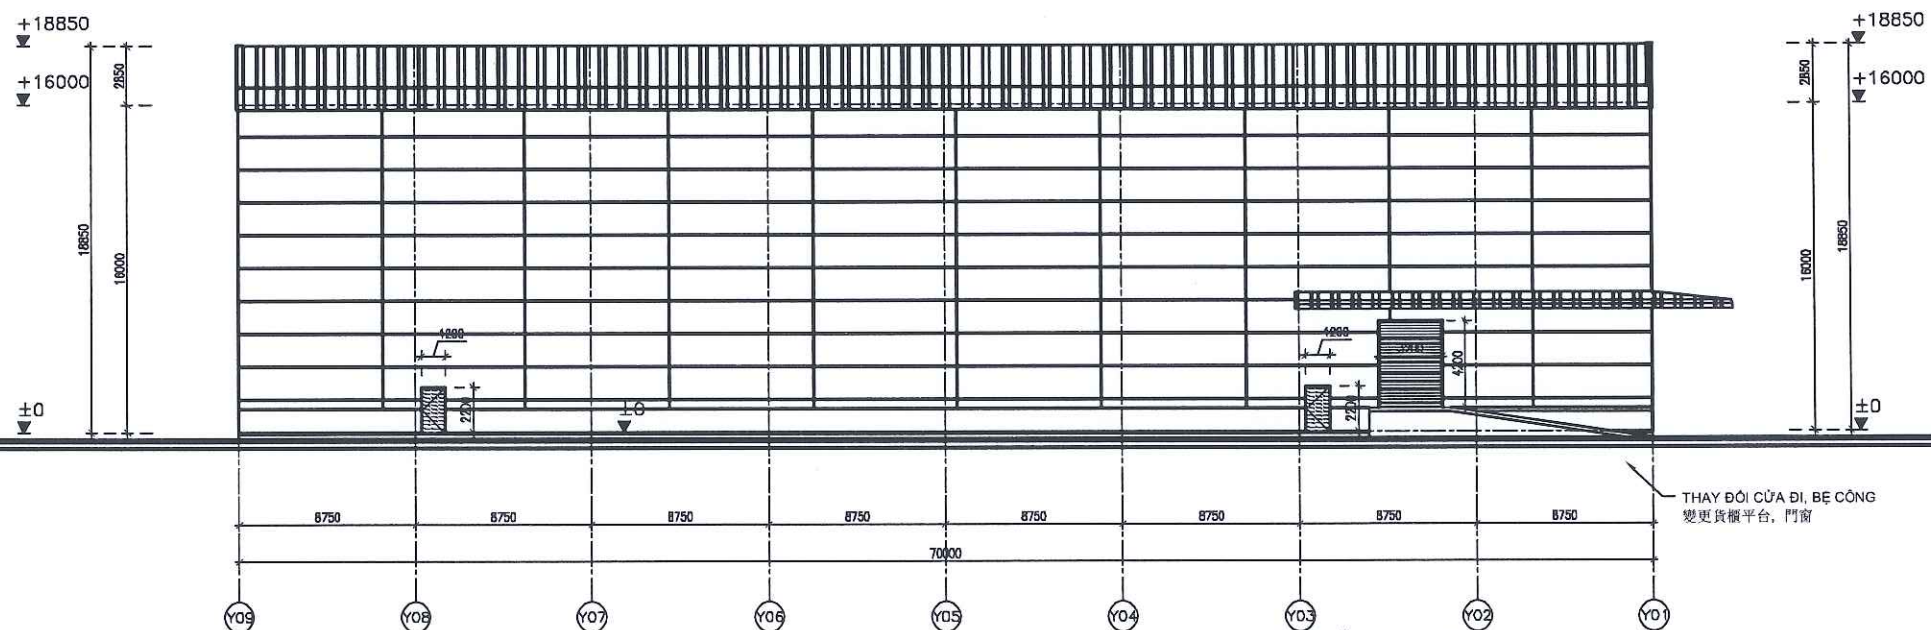

MẶT ĐỨNG TRỤC Y08-Y01
Y08-Y01 樓平面圖
1/200

CÔNG TY TNHH XD - TM - DV HỒNG TÍN
BẢN VẼ HOÀN CÔNG
Lập . ngày.....tháng.....năm.....
ĐƠN VỊ THI CÔNG

CÔNG TY TNHH DỆT NHUỘM ALL SEVEN
CHỦ ĐẦU TƯ
CLIENT

HÔNG TÍN
HÔNG TÍN CONSTRUCTION - TRADING - SERVICE Co., Ltd
ĐC: SỐ 30, Đ. DƯƠNG HANH, KẾT ÁP - AN, P. AN PHÚ, Q. THẠM
ADD: AN PHU AN PHU HINH, 30 DONG HANH ST, AN PHU WARD
TEL: 04 6 6281 020 - 6281 040
FAX: 04 6 6281 020
E-mail: hongtin@hongtin.vn

GIÁM ĐỐC
DIRECTOR
HÀ PHÚC TÍN

CHỦ NHIỆM DỰ ÁN
PROJECT MANAGER
KTS. LÊ HÒ ZUY HUY

CHỦ TRƯ THIẾT KẾ
MAJOR ENG.
KTS. LÊ HÒ ZUY HUY

THIẾT KẾ VẼ
DESIGNED, DRAWN BY
KTS.

KIỂM
CHECK BY
KTS. LÊ HÒ ZUY HUY

DỰ ÁN
PROJECT
NHÀ MÁY CÔNG TY TNHH DỆT NHUỘM ALL SEVEN

ĐỊA ĐIỂM
LOCATION
LÔ A1-3, A1-4, A1-5, KCN MINH HƯNG-SIKICO, XÃ ĐỒNG NƠ, HUYỆN HƠN QUẢN-BÌNH PHƯỚC

HẠNG MỤC
ITEM
KHO THÀNH PHẨM


TÊN BẢN VẼ
DRAWING TITLE
MẶT ĐỨNG

SỐ HIỆU DỰ ÁN
PROJECT No.
HT016_2021

SỐ HIỆU BẢN VẼ
DRAWING No.
KT.MD.2


PHIÊN BẢN
REV.
001

NGÀY PHÁT HÀNH
ISSUED DATE
03/2021

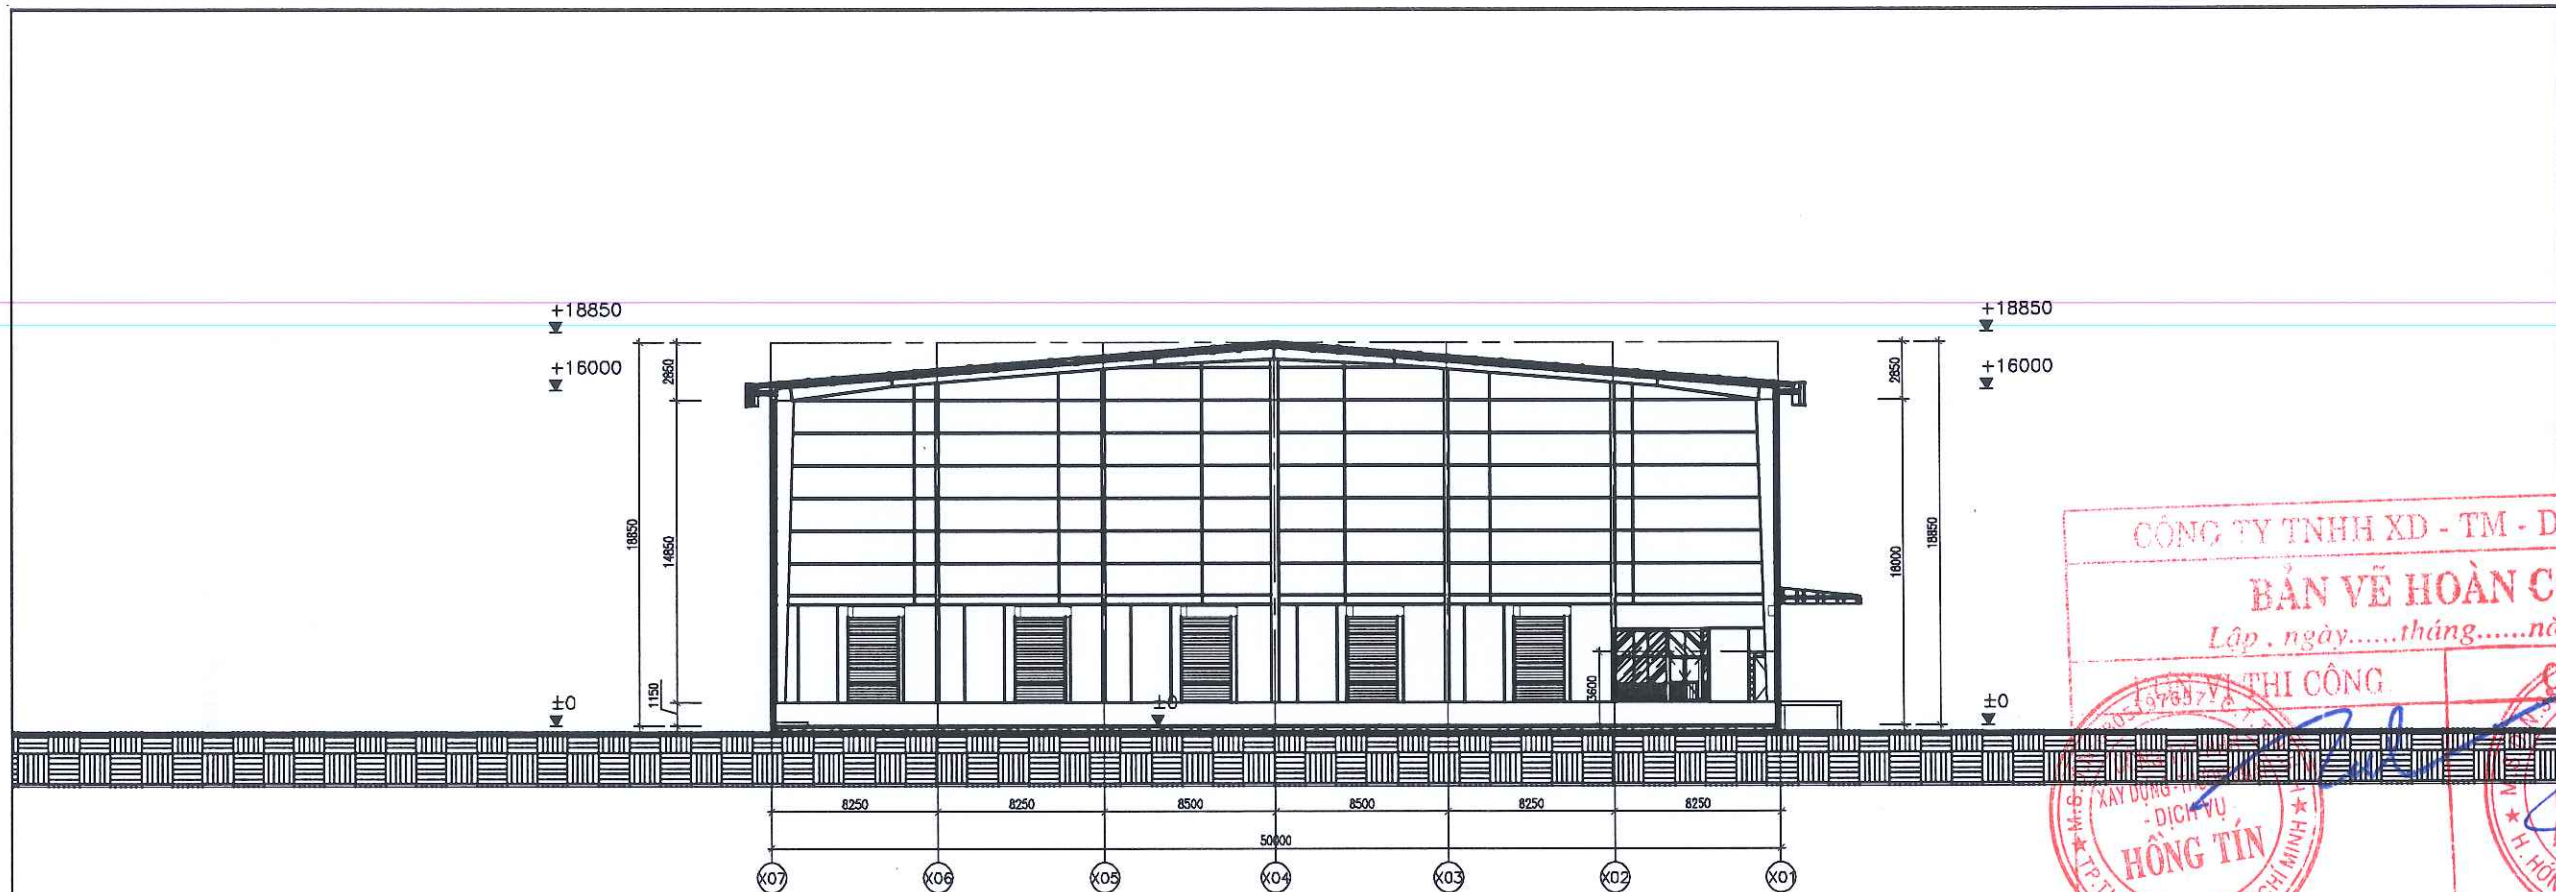

MẶT CẮT A-A


A-A樓平面圖
1/150

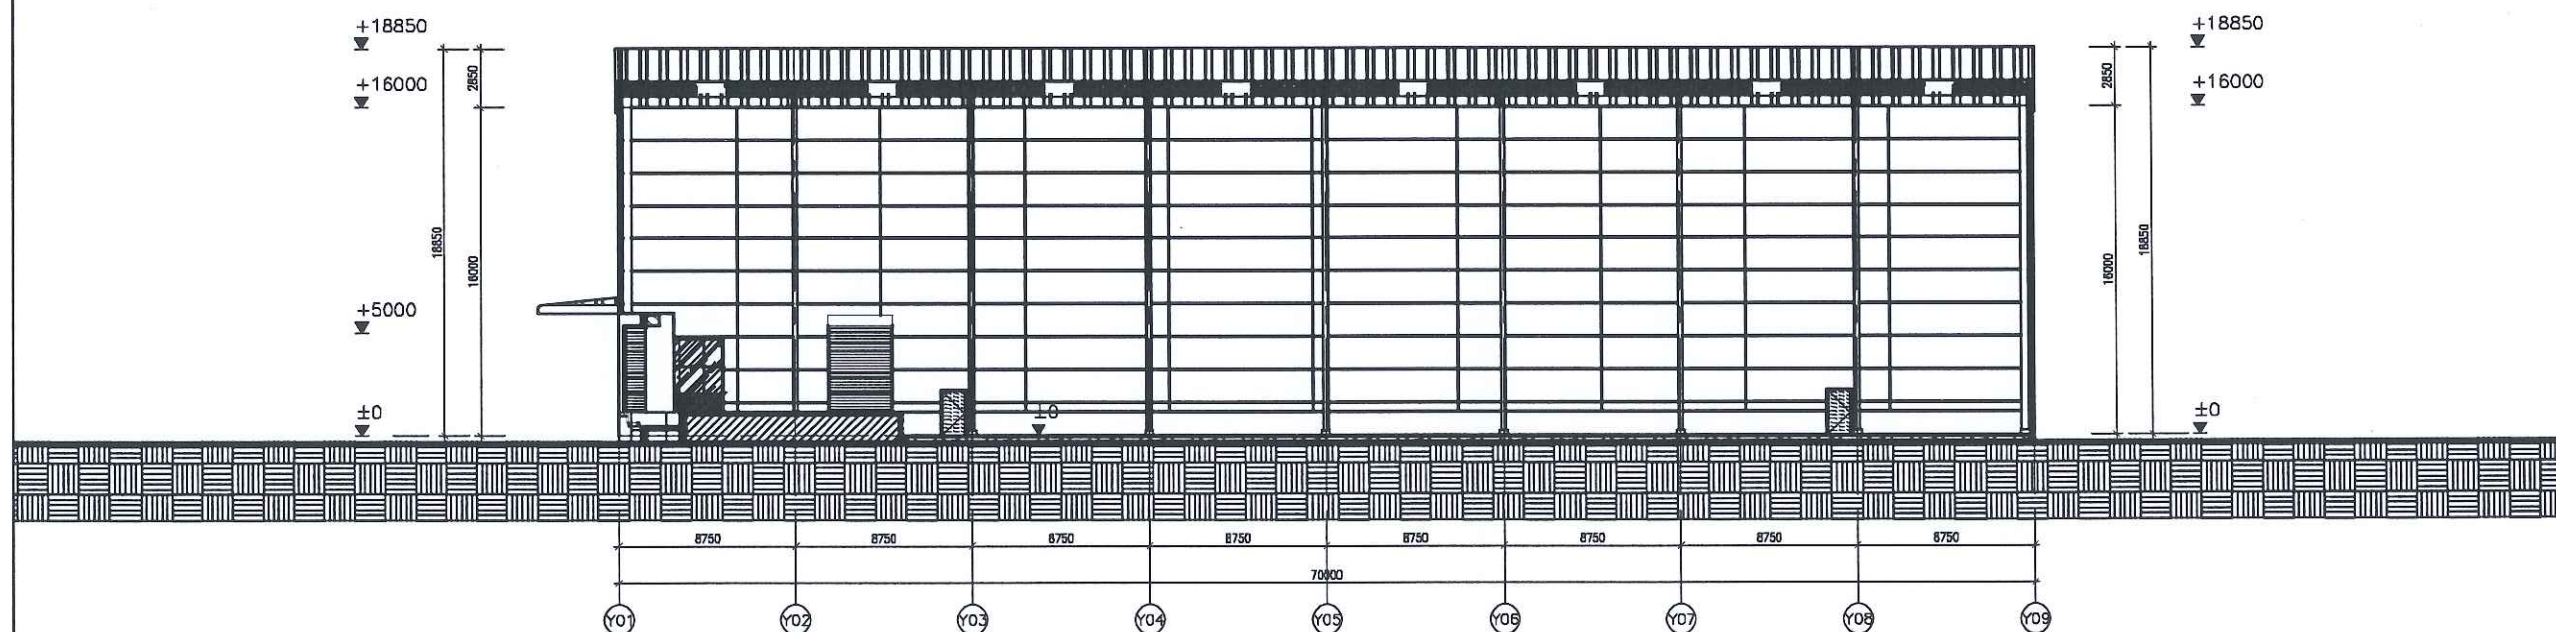


MẶT CẮT B-B

B-B樓平面圖
1/150

GHI CHÚ NOTES	
MỤC ĐÍCH PHÁT HÀNH ISSUED FOR	
☒ THIẾT KẾ KỸ THUẬT	☒ THI CÔNG
☒ HIỆU CHỈNH	☒ HOÀN CÔNG
CHỦ ĐẦU TƯ CLIENT	
CÔNG TY TNHH DỆT NHUỘM ALL SEVEN	
CHẤP THUẬN - NGÀY APPROVED BY - DATE	
H. HỒNG QUÂN - T. BÌNH PHƯỚC	
TƯ VẤN THIẾT KẾ DESIGN CONSULTANCY	
CÔNG TY TNHH XÂY DỰNG - THƯƠNG MẠI - DỊCH VỤ HỒNG TÍN	
HỒNG TÍN CONSTRUCTION - TRADING - SERVICE CO., LTD	
ĐC: SỐ 29, 6 SONG HÀNH, KĐT AP - AC, P. AN PHÚ, Q. TP. HCM	
ADD: AN PHU AN PHUWONG RES, 29 SONG HANG ST, AN PHU WARD	
TEL: (84) 9 6281 9228 - 4281 9440	
FAX: (84) 9 6281 9228	
E-MAIL: hontin@hontin.vn	
GIÁM ĐỐC DIRECTOR	
HÀ PHÚC TÍN	
CHỦ NHIỆM DỰ ÁN PROJECT MANAGER	
KTS. LÊ HỒ ZUY HUY	
CHỦ TRÌ THIẾT KẾ MAJOR ENG	
KTS. LÊ HỒ ZUY HUY	
THIẾT KẾ DESIGNED, DRAWN BY	
KTS.	
KIỂM CHECK BY	
KTS. LÊ HỒ ZUY HUY	
DỰ ÁN PROJECT	
NHÀ MÁY CÔNG TY TNHH DỆT NHUỘM ALL SEVEN	
ĐỊA ĐIỂM LOCATION	
LÔ A1-3, A1-4, A1-5, KCN MINH HƯNG-SIKICO, XÃ ĐỒNG NƠ, HUYỆN HỖN QUÁN-BÌNH PHƯỚC	
HÀNG MỤC ITEM	
KHO THÀNH PHẨM	
TÊN BẢN VẼ DRAWING TITLE	
MẶT CẮT	
SỐ HIỆU DỰ ÁN PROJECT No.	HT016_2021
SỐ HIỆU BẢN VẼ DRAWING No.	KT.MC.01
PHIÊN BẢN REV.	001
NGÀY PHÁT HÀNH ISSUED DATE	03/2021

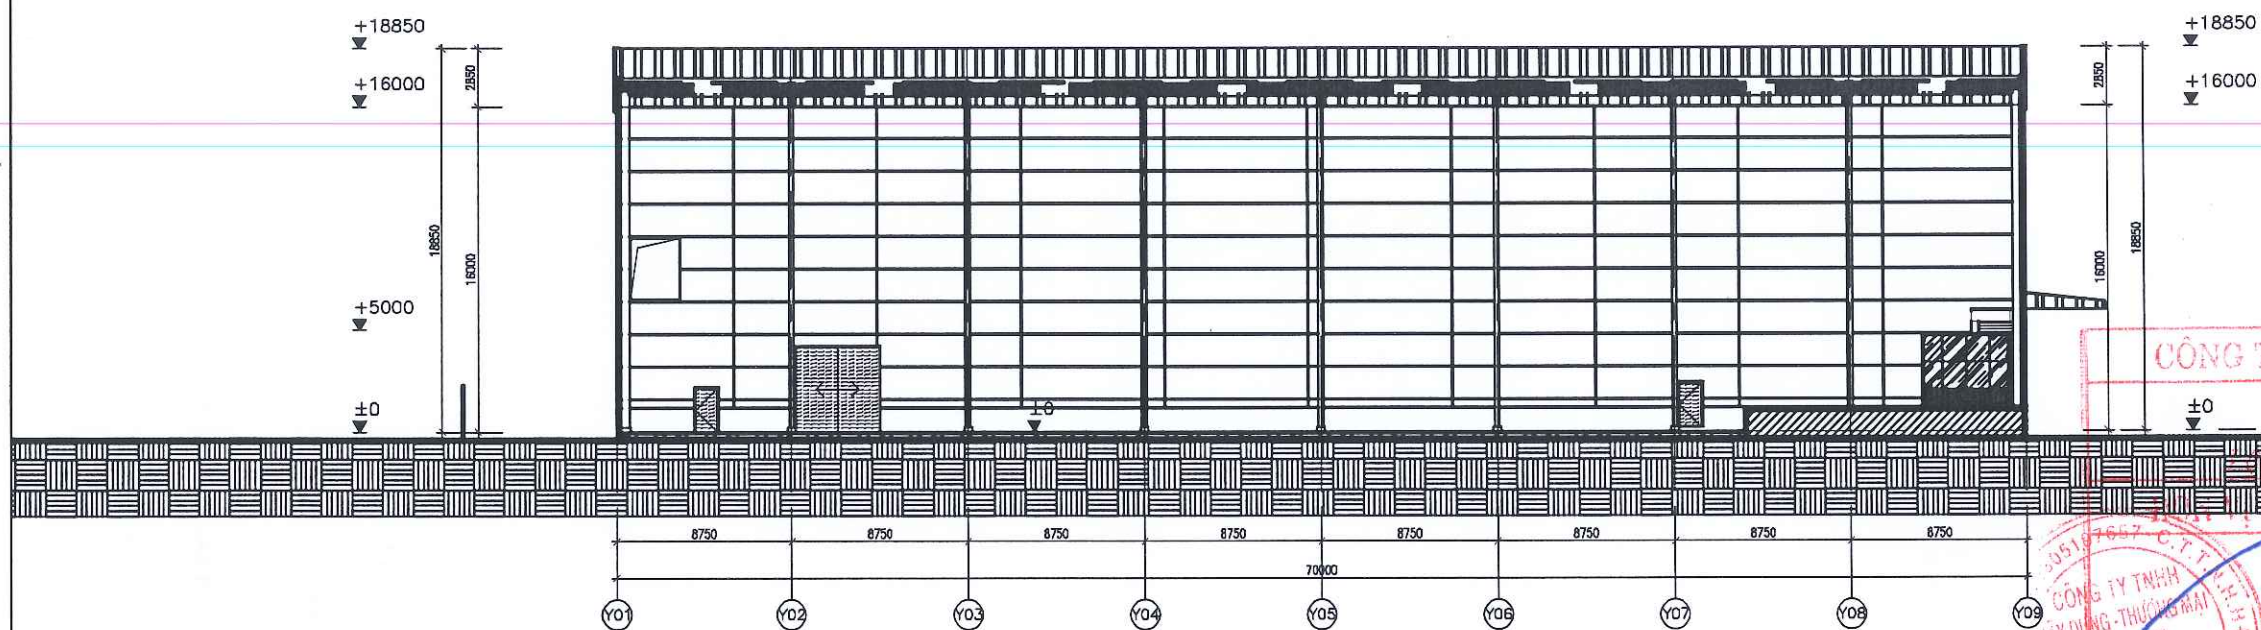


MẶT CẮT C-C
C-C樓平面圖
1/150

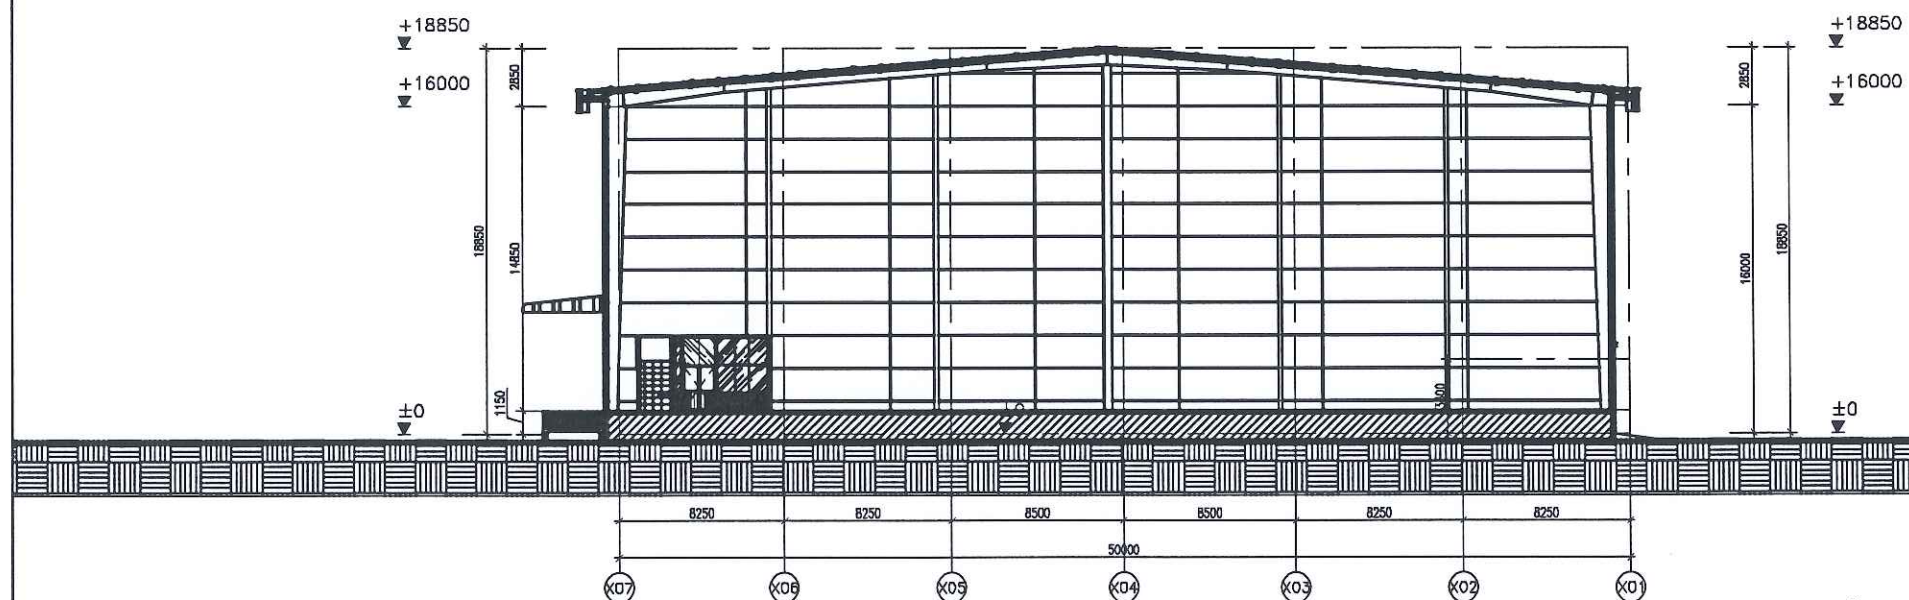


MẶT CẮT D-D
D-D樓平面圖
1/150

GHI CHÚ NOTES	
MỤC ĐÍCH PHÁT HÀNH ISSUED FOR	
THIẾT KẾ CƠ SỞ THIẾT KẾ KỸ THUẬT	THI CÔNG HIỆN TRƯNG
CÔNG TY TNHH XD - TM - DỊCH VỤ HÔNG TÍN	
BẢN VẼ HOÀN CÔNG	
CÔNG TY TNHH DỆT NHUỘM ALL SEVEN	
CHẤP THUẬN - NGÀY APPROVED BY - DATE	
TỰ VẤN THIẾT KẾ DESIGN CONSULTANCY	
CÔNG TY TNHH XÂY DỰNG - THƯƠNG MẠI - DỊCH VỤ HÔNG TÍN	
HÔNG TÍN CONSTRUCTION - TRADING - SERVICE CO., LTD	
ĐC: SỐ 25, Đ. SONG HÀNH, KH. TP. AN PHÚ, Q. THỊNH PHƯỚC, TP. HỒ CHÍ MINH	
ADD: AN PHU AN MINH RES. 25 SONG HANH ST, AN PHU WARD, THINH PHUOC DIST, HO CHI MINH CITY	
TEL: (84 9) 6281 028 - 4281 049 FAX: (84 9) 6281 030 E-MAIL: hongtin@hongtin.vn	
GIÁM ĐỐC DIRECTOR	
HÀ PHÚC TÍN	
CHỦ NHIỆM DỰ ÁN PROJECT MANAGER	
KTS. LÊ HÒ ZUY HUY	
CHỦ TRÌ THIẾT KẾ MAJOR ENG.	
KTS. LÊ HÒ ZUY HUY	
THIẾT KẾ DESIGNED, DRAWN BY	
KTS.	
KIỂM TRA CHECK BY	
KTS. LÊ HÒ ZUY HUY	
DỰ ÁN PROJECT	
NHÀ MÁY CÔNG TY TNHH DỆT NHUỘM ALL SEVEN	
ĐỊA ĐIỂM LOCATION	
LÔ A1-3, A1-4, A1-5, KCN MINH HƯNG-SIKICO, XÃ ĐÔNG NƠ, HUYỆN HƠN QUẢN-BÌNH PHƯỚC	
HẠNG MỤC ITEM	
KHO THÀNH PHẨM	
TÊN BẢN VẼ DRAWING TITLE	
MẶT CẮT	
SỐ HIỆU DỰ ÁN PROJECT NO.	HT016_2021
SỐ HIỆU BẢN VẼ DRAWING NO.	KT.MC.01
PHẦN BẢN REV.	001
NGÀY PHÁT HÀNH ISSUED DATE	03/2021

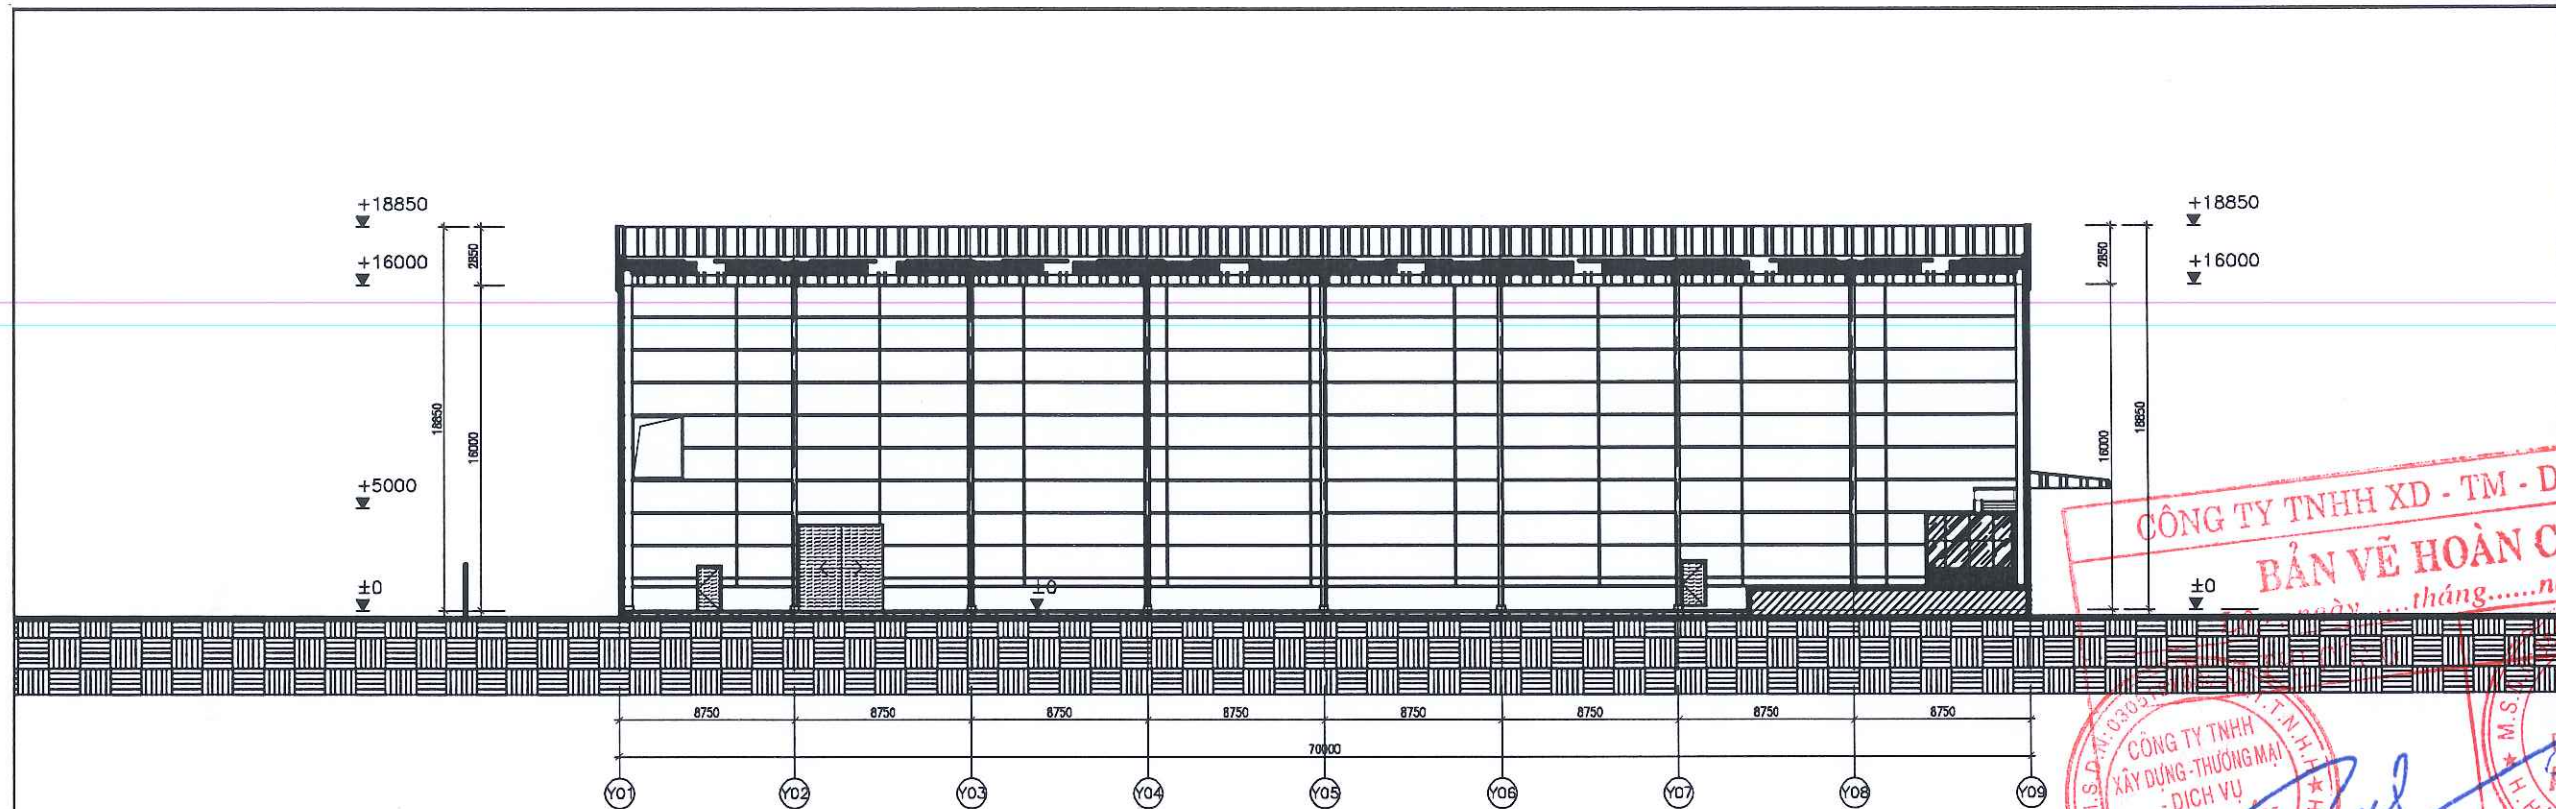

MẶT CẮT C-C
C-C樓平面圖
1/150

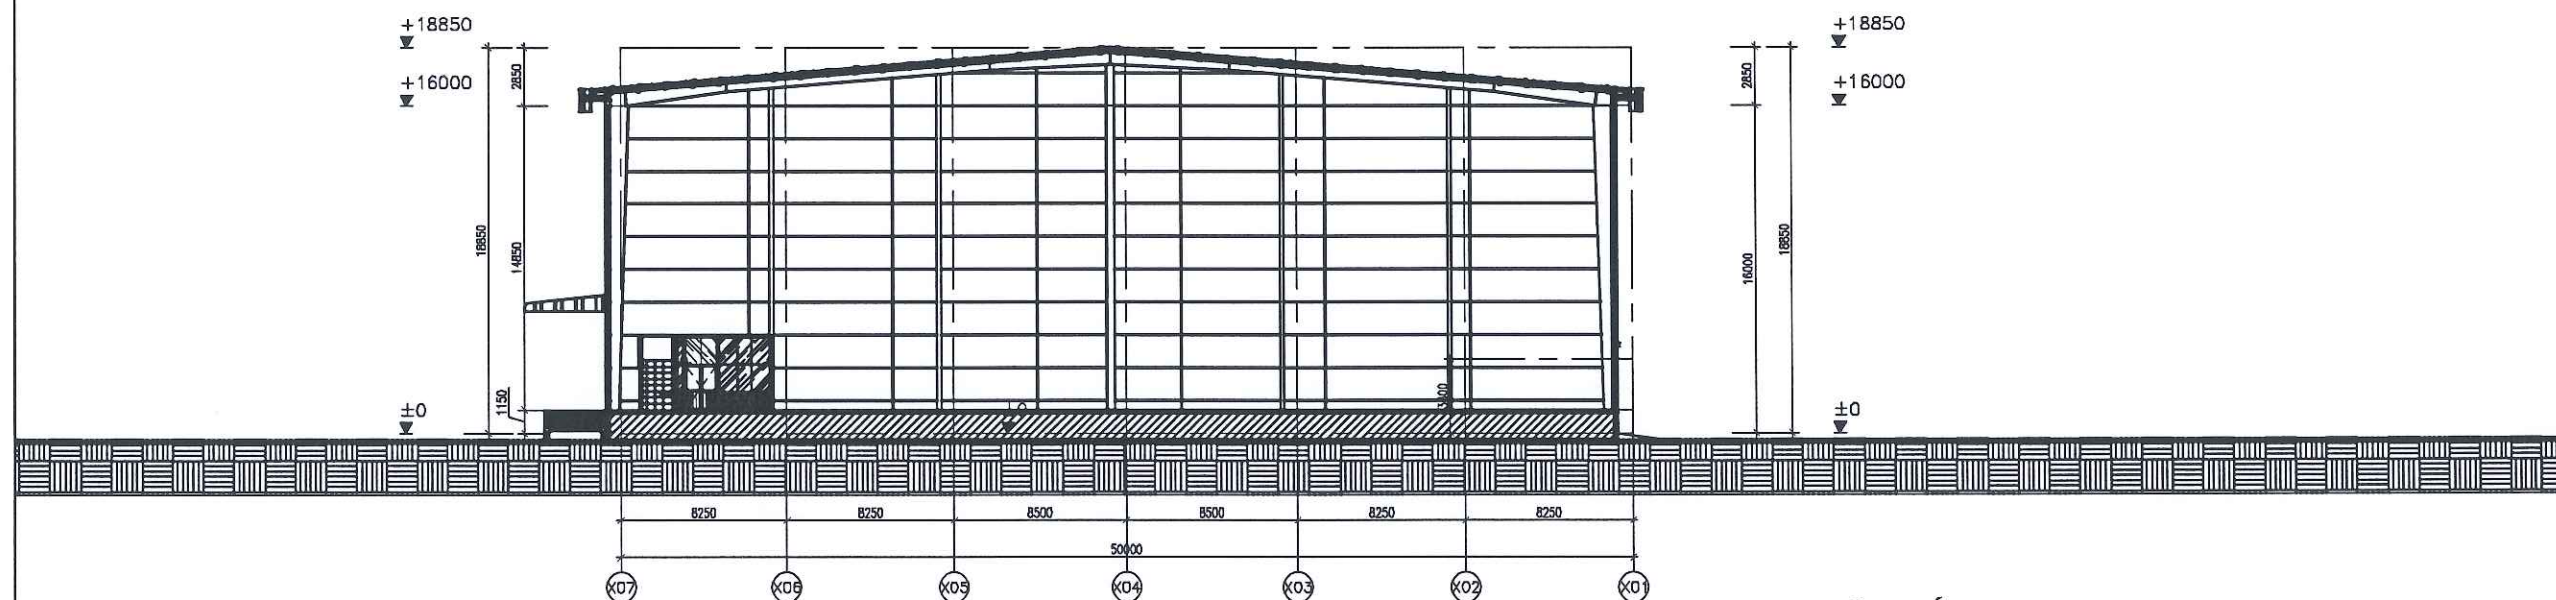


MẶT CẮT D-D
D-D樓平面圖
1/150

GHI CHÚ NOTES	
MỤC ĐÍCH PHÁT HÀNH ISSUED FOR	
THIẾT KẾ CƠ SỞ THIẾT KẾ KỸ THUẬT THI CÔNG HIỆN TRẠNG HOÀN CÔNG	
CHỦ ĐẦU TƯ CLIENT CÔNG TY TNHH DỆT NHUOM ALL SEVEN	
CHẤP THUẬN - NGÀY APPROVED BY-DATE	
TƯ VẤN THIẾT KẾ DESIGN CONSULTANCY CÔNG TY TNHH XÂY DỰNG - THƯƠNG MẠI - DỊCH VỤ HÔNG TÍN HÔNG TÍN CONSTRUCTION - TRADING - SERVICE Co., Ltd ĐC: SỐ 25, Đ. SÔNG HẢI, KẾT ÁP - AN, P. AN PHÚ, Q. THƠM ADD: AN PHU AN PHUW PRE. 25 SONG HAI ST. AN PHU WARD TEL: (84-9) 5381 8221-4281 9440 FAX: (84-9) 5381 8222 E-mail: hungtin@hungtin.com.vn	
GIÁM ĐỐC DIRECTOR	
HÀ PHÚC TÍN	
CHỦ NHIỆM DỰ ÁN PROJECT MANAGER	
KTS. LÊ HỒ ZUY HUY	
CHỦ TRÌ THIẾT KẾ MAJOR ENG.	
KTS. LÊ HỒ ZUY HUY	
THIẾT KẾ VẼ DESIGNED, DRAWN BY	
KTS.	
KIỂM TRA CHECK BY	
KTS. LÊ HỒ ZUY HUY	
DỰ ÁN PROJECT	
NHÀ MÁY CÔNG TY TNHH DỆT NHUOM ALL SEVEN	
ĐỊA ĐIỂM LOCATION	
LÔ A1-3, A1-4, A1-5, KCN MINH HƯNG-SIKICO, XÃ ĐỒNG NƠ, HUYỆN HỚN QUẢN-BÌNH PHƯỚC	
HÀNG MỤC ITEM	
KHO THÀNH PHẨM	
TÊN BẢN VẼ DRAWING TITLE	
MẶT CẮT	
SỐ HIỆU DỰ ÁN PROJECT No.	HT016_2021
SỐ HIỆU BẢN VẼ DRAWING No.	KT.MC.01
PHIÊN BẢN REV.	001
NGÀY PHÁT HÀNH ISSUED DATE	03/2021


KIẾN TRÚC NHÀ VĂN PHÒNG



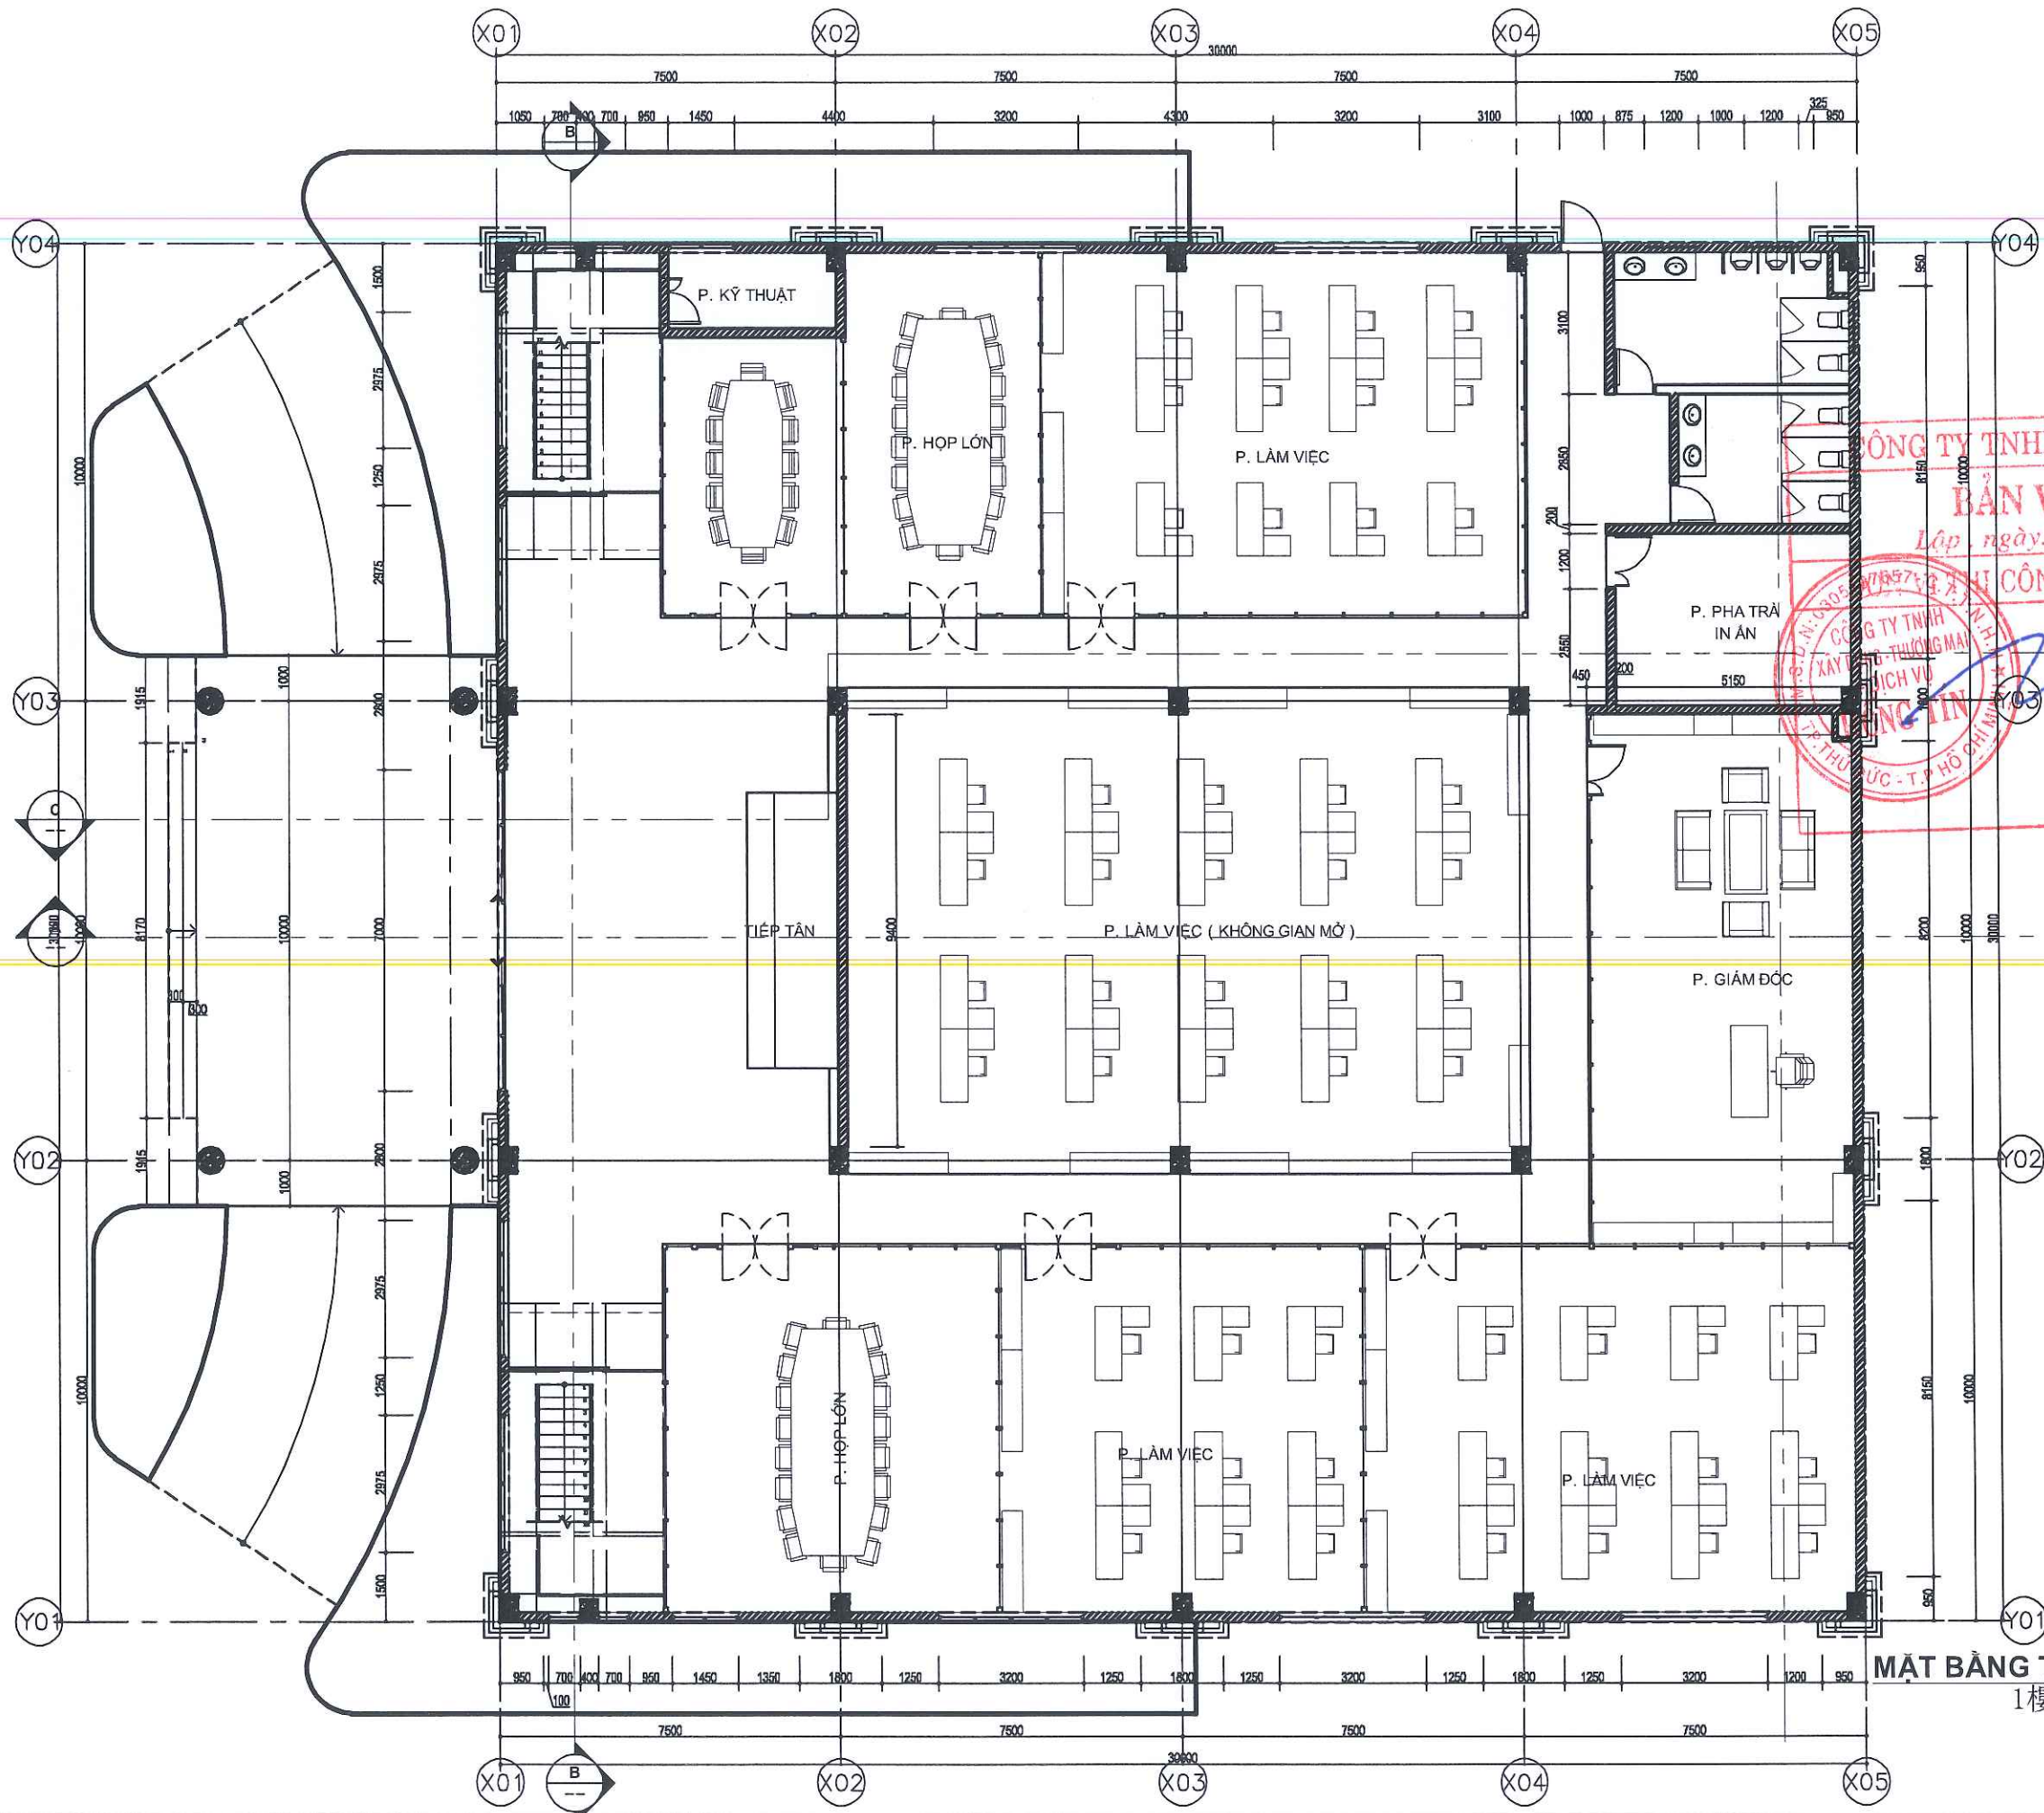

MẶT BẰNG TẦNG 1
1樓平面圖
1/250


GHI CHÚ NOTES	
MỤC ĐÍCH PHÁT HÀNH ISSUED FOR	
☐ THIẾT KẾ CẤU SÓ	☒ THIẾT KẾ CẤU SÓ
☐ THI CÔNG	☒ THI CÔNG
☐ HỒN CÔNG	☒ HỒN CÔNG
CHỦ ĐẦU TƯ OWNER	
CÔNG TY TNHH DỆT NHUỘM ALL SEVEN	
CHỦ ĐẦU TƯ OWNER	
CÔNG TY TNHH DỆT NHUỘM ALL SEVEN	
CHẤP NHẬN APPROVED BY-DATE	
H. HỒN CÔNG H. HỒN CÔNG	
TƯ VẤN THIẾT KẾ DESIGN CONSULTANCY	
CÔNG TY TNHH XÂY DỰNG - THƯƠNG MẠI - DỊCH VỤ HỒNG TÍN	
HỒNG TÍN CONSTRUCTION - TRADING - SERVICE CO., LTD	
ĐC: SỐ 35, D. SONG HẠNH, KĐT AN - AN, P. AN PHÚ, Q. THẠM	
ADD: AN PHU AN DINH RES. 28 SONG HANH ST. AN PHU WARD,	
TEL: 04 8 6281 020 - 0281 040	
FAX: 04 8 6281 020	
Email: hongtin@hongtin.vn	
GIÁM ĐỐC DIRECTOR	
HÀ PHÚC TÍN	
CHỦ NHIỆM DỰ ÁN PROJECT MANAGER	
KTS. LÊ HỒ ZUY HUY	
CHỦ TRÌ THIẾT KẾ MAJOR ENG.	
KTS. LÊ HỒ ZUY HUY	
THIẾT KẾ, VẼ DESIGNED, DRAWBY	
KTS.	
KIỂM CHECK BY	
KTS. LÊ HỒ ZUY HUY	
DỰ ÁN PROJECT	
NHÀ MÁY CÔNG TY TNHH DỆT NHUỘM ALL SEVEN	
ĐỊA ĐIỂM LOCATION	
LÔ A1-3, A1-4, A1-5, KCN MINH HƯNG-SIKICO, XÃ ĐỒNG NƠ, HUYỆN HỚN QUẢN-BÌNH PHƯỚC	
HẠNG MỤC ITEM	
NHÀ VĂN PHÒNG	
TÊN BẢN VẼ DRAWING TITLE	
MẶT BẰNG TẦNG 1	
SỐ HIỆU DỰ ÁN PROJECT No.	HT016_2021
SỐ HIỆU BẢN VẼ DRAWING No.	KT.01
PHIÊN BẢN REV.	001
NGÀY PHÁT HÀNH ISSUED DATE:	03/2021

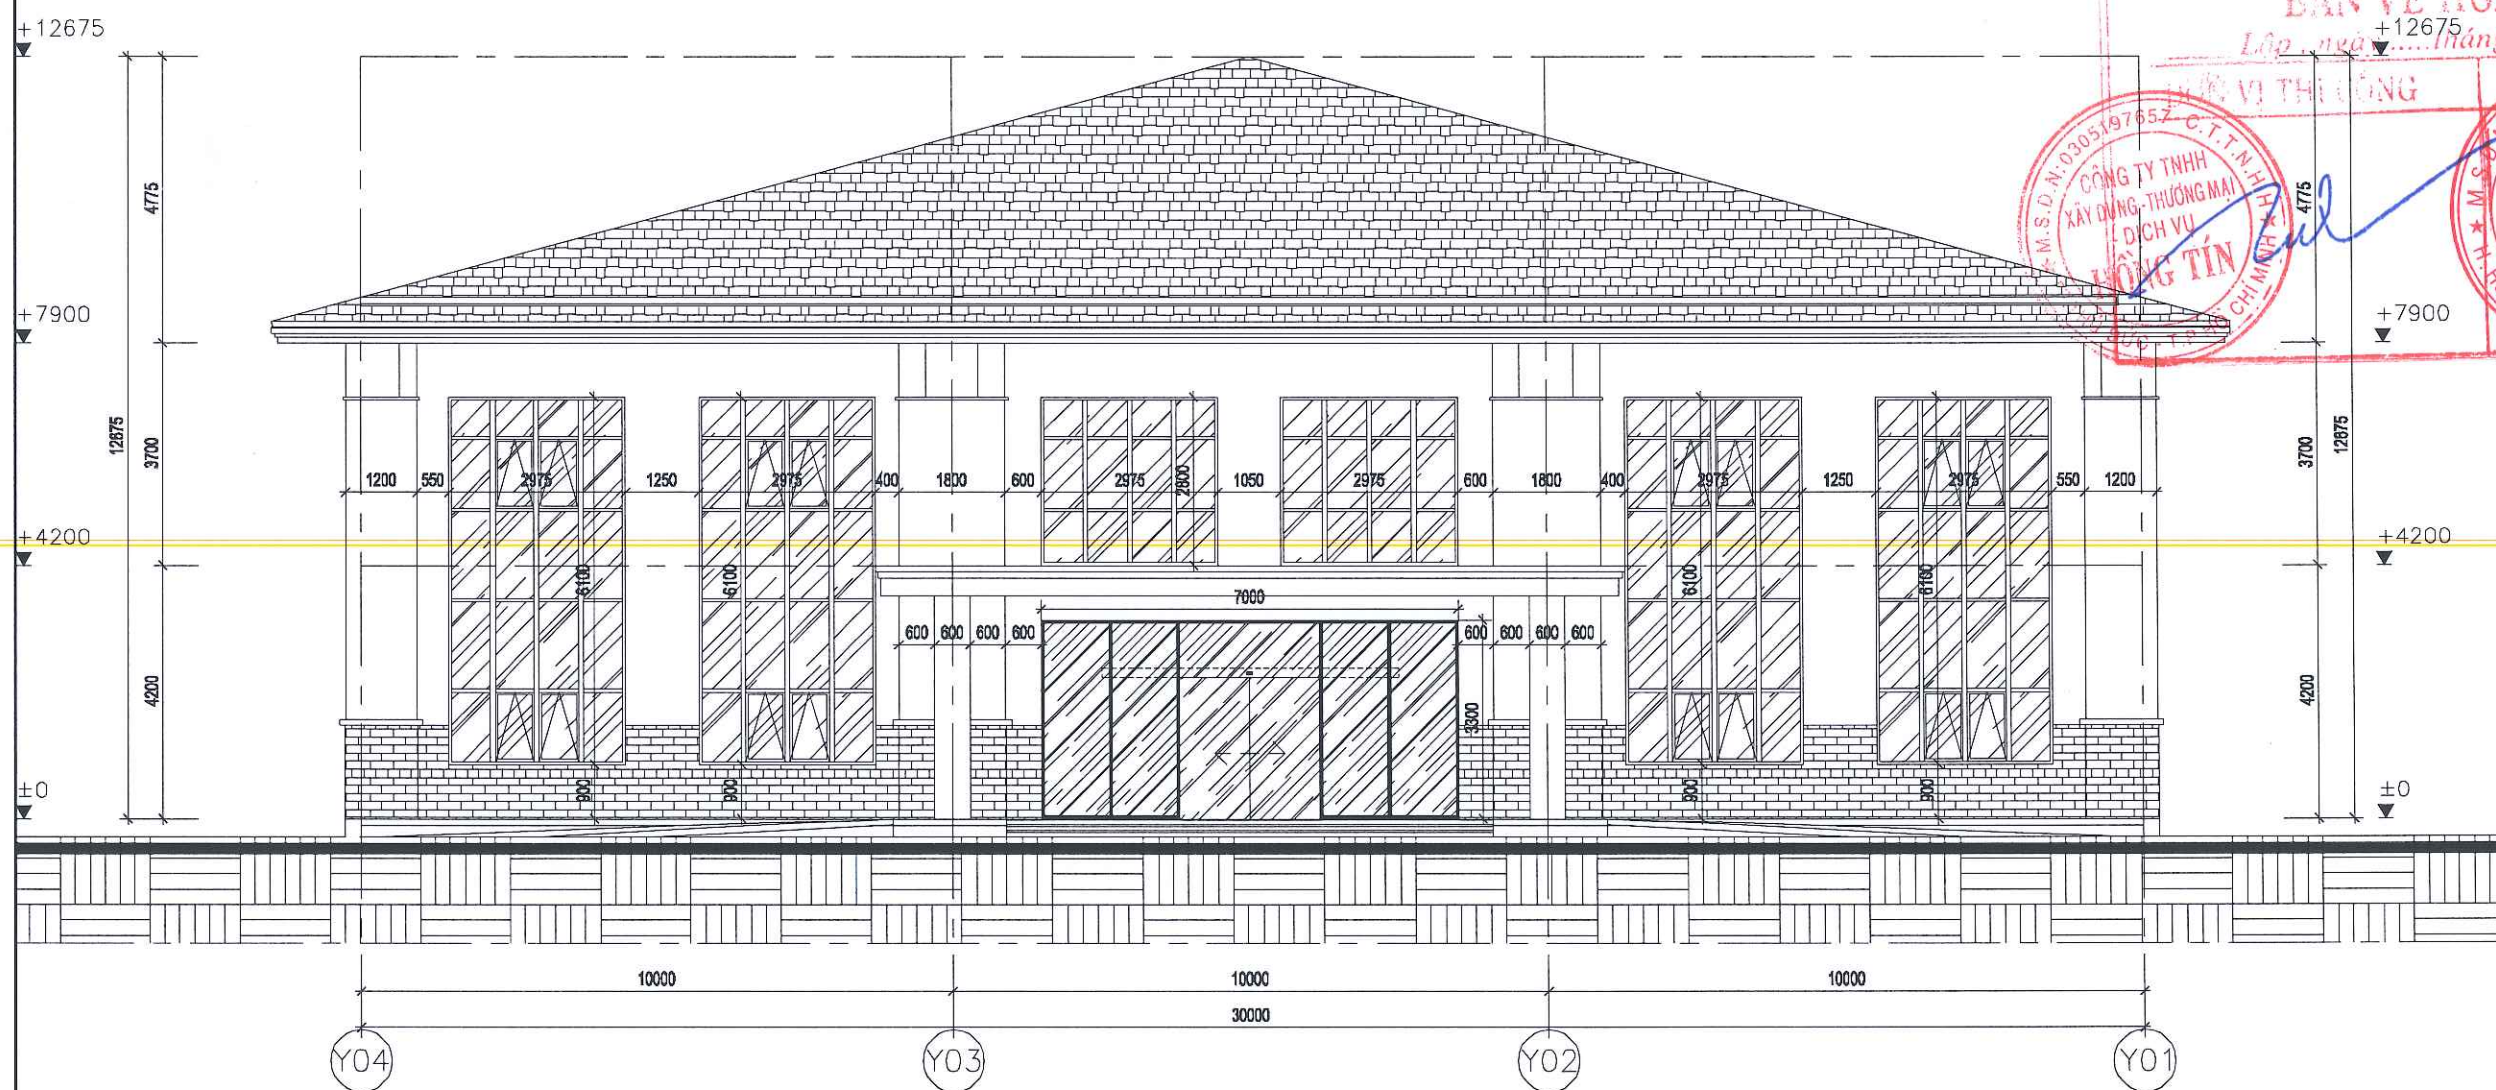

MẶT ĐỨNG TRỰC Y04-Y01

Y04-Y01 樓平面圖
1/250

GHI CHÚ NOTES	
MỤC ĐÍCH PHÁT HÀNH ISSUED FOR	
☐ THIẾT KẾ TỔ THỂ	☒ THIẾT KẾ KỸ THUẬT
☐ THI CÔNG	☐ HIỆU CHỈNH
☐ HOÀN CÔNG	☐ CHẤP THUẬN - NGAY
CHỦ ĐẦU TƯ / CLIENT: CÔNG TY TNHH DỆT NHUỘM ALL SEVEN CÔNG TY TNHH DỆT NHUỘM ALL SEVEN CHẤP THUẬN - NGAY / APPROVED BY - DATE:	
TỰ VẤN THIẾT KẾ / DESIGN CONSULTANCY CÔNG TY TNHH XÂY DỰNG - THƯƠNG MẠI - DỊCH VỤ HỒNG TÍN HỒNG TÍN CONSTRUCTION - TRADING - SERVICE CO., LTD ĐC: SỐ 20, B. SÔNG HẢI, K. P. AN PHÚC, Q. BÌNH PHƯỚC A.DD: AN PHÚC AN PHÚC RES. 20 SONG HAI ST, AN PHUOC WARD. TEL: 04 9 2381 6228 - 6281 8446 FAX: 04 91 831 6228 E-mail: hongtin@hongtin.vn	
GIÁM ĐỐC / DIRECTOR	
HÀ PHÚC TÍN	
CHỦ NHIỆM DỰ ÁN / PROJECT MANAGER	
KTS. LÊ HỒ ZUY HUY	
CHỦ TRÌ THIẾT KẾ / MAJOR ENG.	
KTS. LÊ HỒ ZUY HUY	
THIẾT KẾ VẼ / DESIGNED, DRAWING BY	
KTS.	
KIỂM CHHECK BY	
KTS. LÊ HỒ ZUY HUY	
DỰ ÁN / PROJECT	
NHÀ MÁY CÔNG TY TNHH DỆT NHUỘM ALL SEVEN	
ĐỊA ĐIỂM / LOCATION	
LÔ A1-3, A1-4, A1-5, KCN MINH HƯNG-SIGCO, XÃ ĐỒNG NƠ, HUYỆN HỒN QUẢN-BÌNH PHƯỚC	
HẠNG MỤC / ITEM	
NHÀ VĂN PHÒNG	
TÊN BẢN VẼ / DRAWING TITLE	
MẶT ĐỨNG	
SỐ HIỆU DỰ ÁN / PROJECT No.	HT016_2021
SỐ HIỆU BẢN VẼ / DRAWING No.	KT.01
PHIÊN BẢN / REV.	001
NGÀY PHÁT HÀNH / ISSUED DATE	03/2021

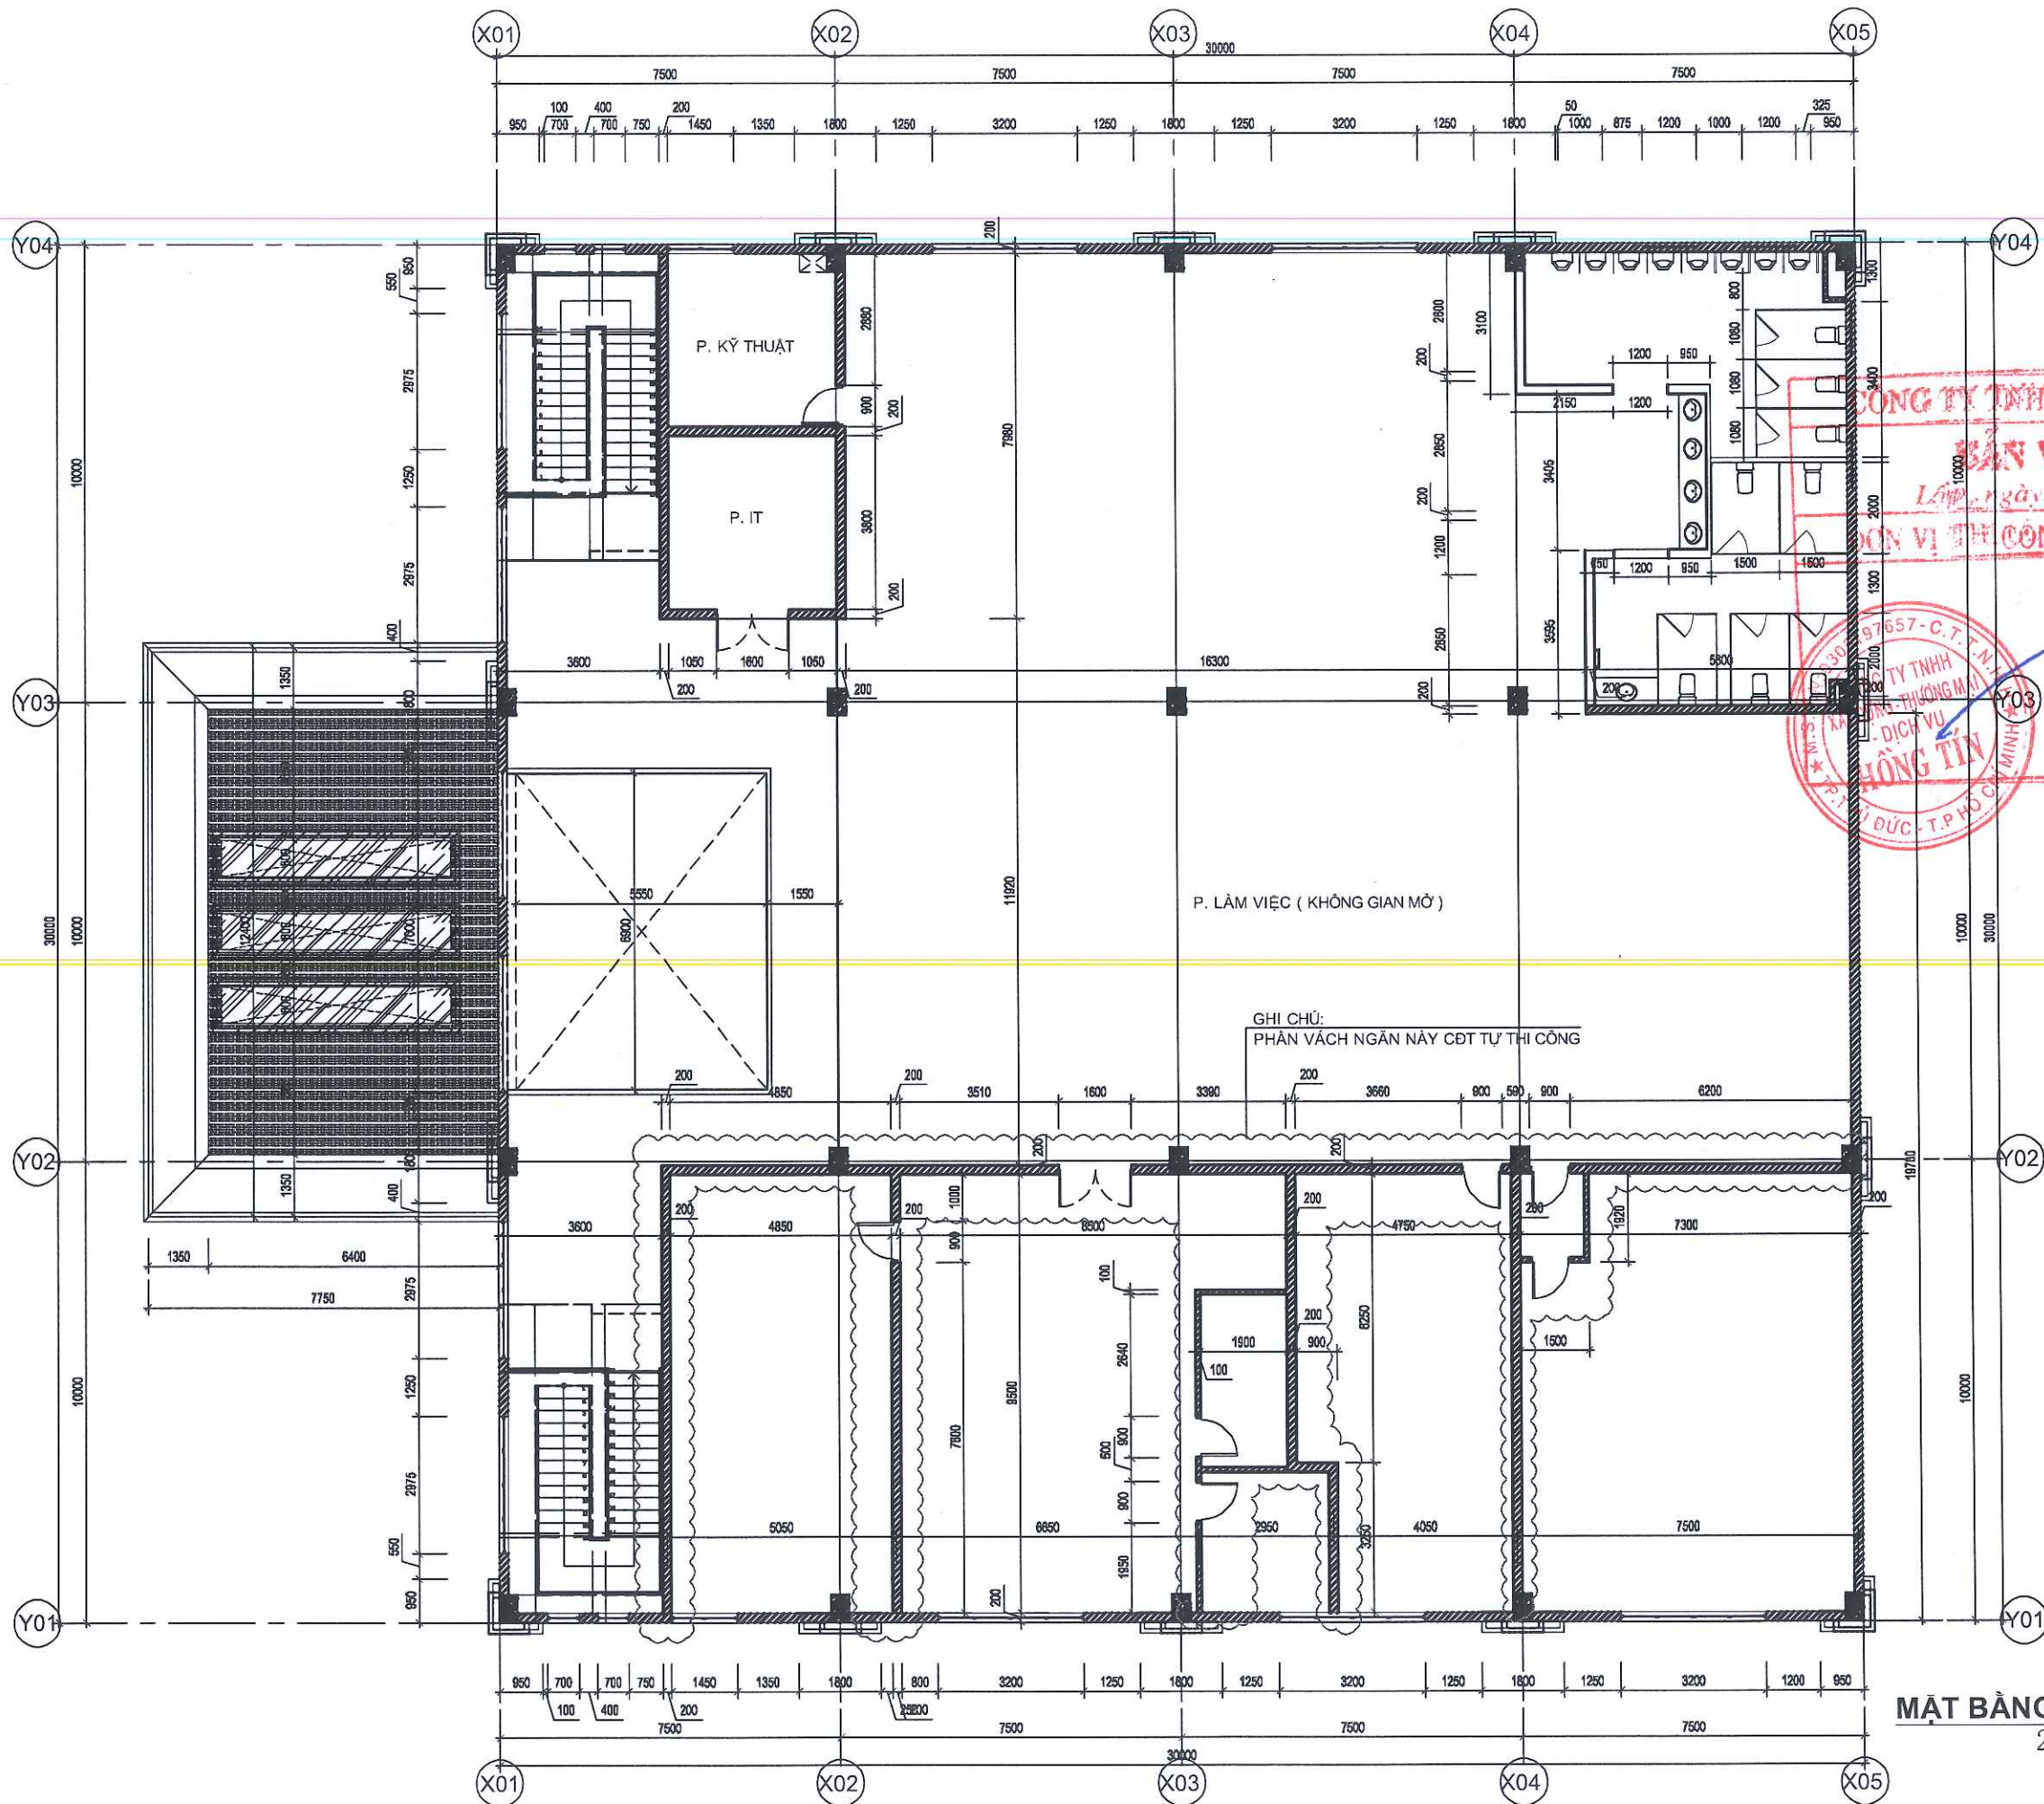

GHI CHÚ:
PHẦN VÁCH NGĂN NÀY CĐT TỰ THI CÔNG

CÔNG TY TNHH XD - TM DV HỒNG TÍN
BẢN VẼ HOÀN CÔNG
Lập ngày... tháng... năm...
ĐƠN VỊ THI CÔNG

CÔNG TY TNHH DỆT NHUỘM ALL SEVEN
CHAP THUẬN - NGAY
APPROVED BY - DATE

TƯ VẤN THIẾT KẾ
DESIGN CONSULTANCY
CÔNG TY TNHH XÂY DỰNG - THƯƠNG MẠI - DỊCH VỤ
HỒNG TÍN
HỒNG TÍN CONSTRUCTION - TRADING - SERVICE CO., LTD
ĐC: SỐ 35, D. SÔNG HẢI, KĐT AP - AN, P. AN PHÚ, Q. THẠM
ADD: AN PHU AN THANH RES. 35 SONG HAI ST. AN PHU WARD.
TEL: 04 6 6281 020 - 0281 040
FAX: 04 6 6281 030
E-mail: hongtin@hongtin.vn

GIÁM ĐỐC
DIRECTOR
HÀ PHÚC TÍN
CHỦ NHIỆM DỰ ÁN
PROJECT MANAGER
KTS. LÊ HỒ ZUY HUY
CHỦ TRÌ THIẾT KẾ
MAJOR ENG.
KTS. LÊ HỒ ZUY HUY
THIẾT KẾ, VẼ
DESIGNED, DRAWN BY
KTS.
KIỂM
CHECK BY
KTS. LÊ HỒ ZUY HUY

DỰ ÁN
PROJECT
NHÀ MÁY CÔNG TY TNHH DỆT NHUỘM ALL SEVEN

ĐỊA ĐIỂM
LOCATION
LÔ A1-3, A1-4, A1-5, KCN MINH HƯNG-SIKICO, XÃ ĐÔNG NƠ, HUYỆN HƠN QUẢN-BÌNH PHƯỚC


HÀNG MỤC
ITEM
NHÀ VĂN PHÒNG

TÊN BẢN VẼ
DRAWING TITLE
MẶT BẰNG TẦNG 2

SỐ HIỆU DỰ ÁN
PROJECT No. **HT016_2021**
SỐ HIỆU BẢN VẼ
DRAWING No. **KT.02**
PHIÊN BẢN
REV. **001**
NGÀY PHÁT HÀNH
ISSUED DATE: **03/2021**

KIẾN TRÚC NHÀ NGHỈ GIỮA CÀ




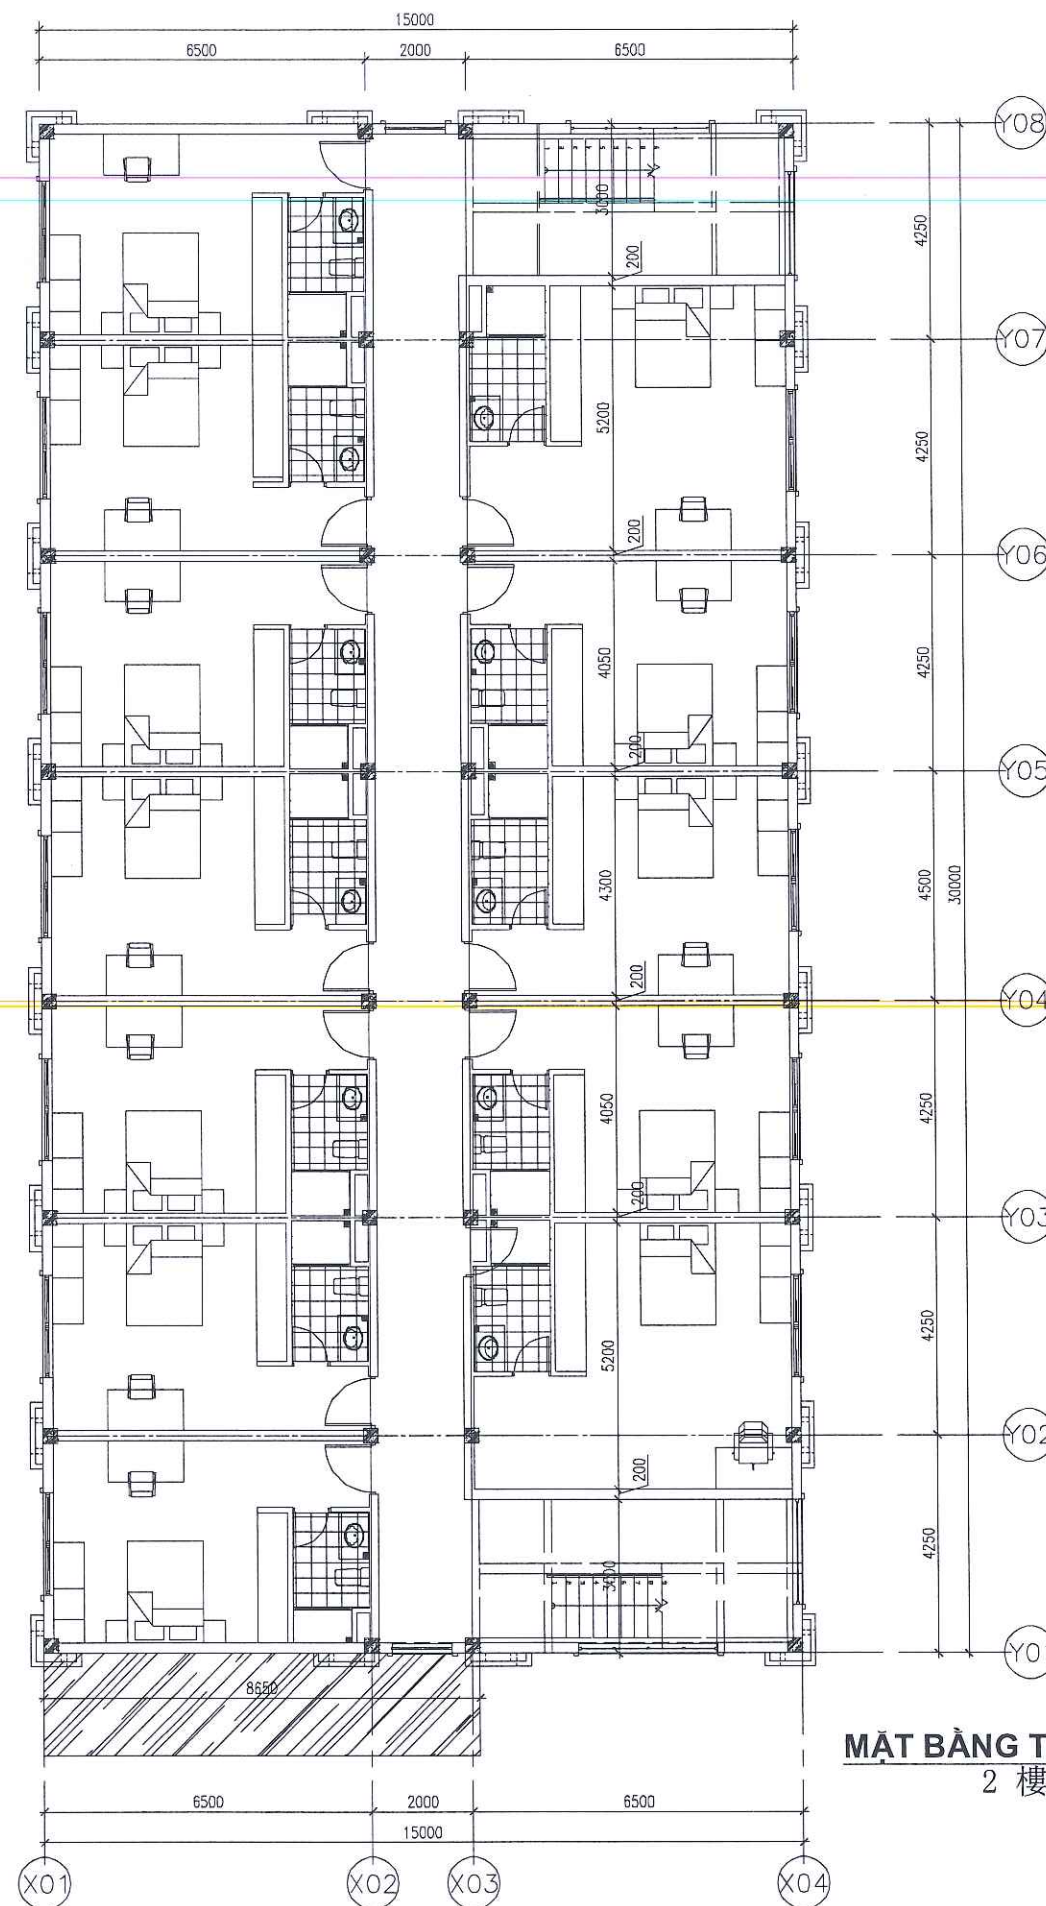

MẶT BẰNG TẦNG 2
2 樓平面圖
1/250

GHI CHÚ NOTES	
MỤC SÁCH PHÁT HÀNH ISSUED FOR	
THIẾT KẾ CƠ SỞ THIẾT KẾ KỸ THUẬT	THIẾT KẾ KỸ THUẬT
BẢN VẼ HOÀN CÔNG Lập, ngày.....tháng.....năm.....	
CHỦ ĐẦU TƯ CUỘC	CÔNG TY TNHH DỆT NHUỘM ALL SEVEN

TƯ VẤN THIẾT KẾ DESIGN CONSULTANCY	
CÔNG TY TNHH XÂY DỰNG - THƯƠNG MẠI - DỊCH VỤ HỒNG TÍN	
HỒNG TÍN CONSTRUCTION - TRADING - SERVICE Co., Ltd	
002 ĐỒ SƠ, 0.00000 HỒNG TÍN AP - AN, PHAN PHÚC, QU, TP HCM	
ANHO AN PHU AN PHU AN PHU, QU BONG HOANG ET, AN PHU PHU AN	
THU (04) 000 0000 - 0001 0000	
TAX 04-000 0000	
Email: hongtin@hongtin.vn	
QUẢN LÝ DIRECTOR	
HÀ PHÚC TÍN	
CHỈ DẠNH DỰ ÁN PROJECT MANAGER	
KTS. LÊ HỒ ZUY HUY	
CHỦ THÍ THIẾT KẾ MAJOR ENG.	
KTS. LÊ HỒ ZUY HUY	
THIẾT KẾ, VẼ DESIGNED, DRAWN BY	
KTS.	
KIỂM CHECK BY	
KTS. LÊ HỒ ZUY HUY	
DỰ ÁN PROJECT	
NHÀ MÁY CÔNG TY TNHH DỆT NHUỘM ALL SEVEN	
ĐỊA ĐIỂM LOCATION	
LÔ A1-3, A1-4, A1-5, KCN MINH HƯNG-SIGCO, XÃ ĐÔNG NƠ, HUYỆN HƠN QUẢN-BÌNH PHƯỚC	
HẠNG MỤC ITEM	
NHÀ NGHỈ CÔNG NHÂN VIÊN	
TÊN BẢN VẼ DRAWING TITLE	
MẶT BẰNG TẦNG 2	
SỐ HIỆU DỰ ÁN PROJECT No.	HT016_2021
SỐ HIỆU BẢN VẼ DRAWING No.	KT.01
PHẦN BẢN REV.	001
NGÀY PHÁT HÀNH ISSUED DATE.	03/2021


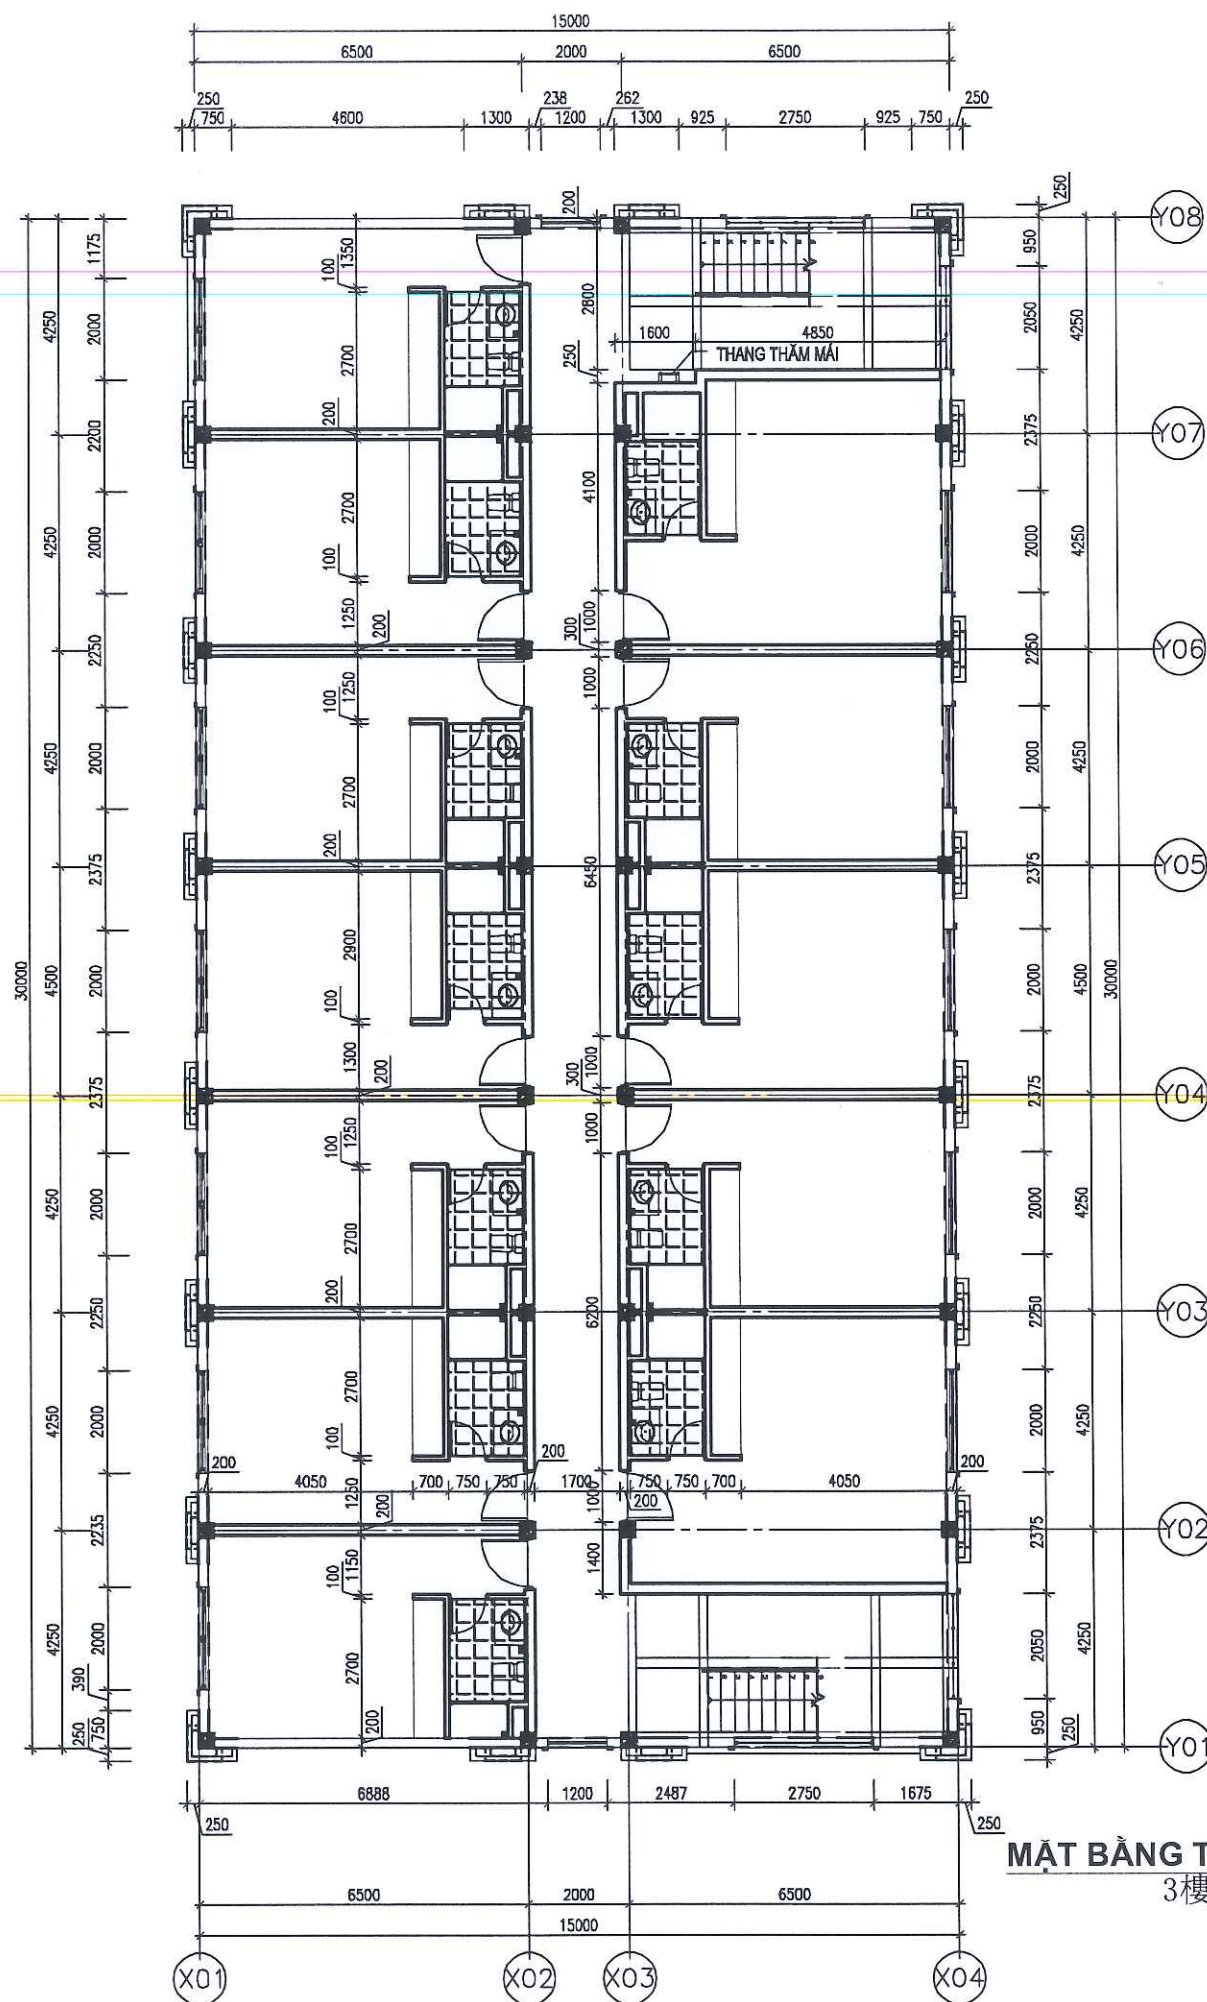


MẶT BẰNG TẦNG 3
3樓平面圖
1/250


GHI CHÚ NOTES	
MỤC ĐÍCH PHÁT HÀNH ISSUED FOR	
☐ THIẾT KẾ CỐ ĐÓNG	☐ THIẾT KẾ YẾU TỐ
☐ THI CÔNG	☐ HIỆU CHỈNH
☐ HOÀN CÔNG	☐ HOÀN CÔNG
CHỦ ĐẦU TƯ CLIENT	CÔNG TY TNHH DỆT NHUỘM ALL SEVEN
TƯ VẤN THIẾT KẾ DESIGN CONSULTANCY	
CÔNG TY TNHH XÂY DỰNG - THƯƠNG MẠI - DỊCH VỤ HỒNG TÍN HONG TIN CONSTRUCTION - TRADING - SERVICE CO., LTD ĐC: SỐ 20, D. SÔNG HỒNG, KĐT AN PHÚ, P. AN PHÚ, Q. THẨM ĐỨC A/D: AN PHÚ AN PHÚ, 20 SÔNG HỒNG ST, AN PHÚ, Q. THẨM ĐỨC	
TEL: 04 8 6281 6281 - 6281 948 FAX: 04 8 6281 6281 E-mail: hongtin@hongtin.vn	
GIÁM ĐỐC DIRECTOR	
HÀ PHÚC TÍN	
CHỦ NHIỆM DỰ ÁN PROJECT MANAGER	
KTS. LÊ HỒ ZUY HUY	
CHỦ TRÌ THIẾT KẾ MAJOR ENG.	
KTS. LÊ HỒ ZUY HUY	
THIẾT KẾ VẼ DESIGNED, DRAWN BY	
KTS.	
KIỂM TRA CHECK BY	
KTS. LÊ HỒ ZUY HUY	
DỰ ÁN PROJECT	
NHÀ MÁY CÔNG TY TNHH DỆT NHUỘM ALL SEVEN	
ĐỊA ĐIỂM LOCATION	
LÔ A1-3, A1-4, A1-5, KCN MINH HƯNG-SIKICO, XÃ ĐÔNG NƠ, HUYỆN HỚN QUẢN-BÌNH PHƯỚC	
HẠNG MỤC ITEM	
NHÀ NGHỈ CÔNG NHÂN VIÊN	
TÊN BẢN VẼ DRAWING TITLE	
MẶT BẰNG TẦNG 3	
SỐ HIỆU DỰ ÁN PROJECT No.	HT016_2021
SỐ HIỆU BẢN VẼ DRAWING No.	KT.03
PHIÊN BẢN REV.	001
NGÀY PHÁT HÀNH ISSUED DATE.	03/2021




CÔNG TY TNHH XD - TM - BẢN VẼ HOÀN CÔNG Lập, ngày.....tháng.....		☐ THIẾT KẾ KỸ THUẬT ☒ TH CÔNG ☐ HIỆU CHỈNH ☐ HOÀN CÔNG
ĐƠN VỊ THI CÔNG		CHỦ ĐẦU TƯ / CLIENT: CÔNG TY TNHH DỆT NHUỘM ALL SEVEN
 CÔNG TY TNHH XÂY DỰNG - THƯƠNG MẠI - DỊCH VỤ HỒNG TÍN THỦ ĐỨC - T.P. HỒ CHÍ MINH	 CÔNG TY TNHH DỆT NHUỘM ALL SEVEN HỒN QUẢN	 CHẤP THUẬN / NGAY APPROVED BY - DATE
TƯ VẤN THIẾT KẾ DESIGN CONSULTANCY HỒNG TÍN HỒNG TÍN CONSTRUCTION - TRADING - SERVICE CO.,LTD ĐC: SỐ 22, Đ. SÔNG HẢI, KĐT AN - AN, P. AN PHÚC, Q. THẠCH LÂM A/D: AN PHÚ AN (QUẬN PHÚC), 23 SÔNG HẢI ST, AN PHÚ WARD. TEL: 04 61 6291 0222 - 0281 9440 FAX: 04 61 6291 0330 E-mail: baohongtin@hongsin.vn		
GIÁM ĐỐC DIRECTOR HÀ PHÚC TÍN		
CHỦ NHIỆM DỰ ÁN PROJECT MANAGER KTS. LÊ HỒ ZUYHUY		
CHỦ TRÌ THIẾT KẾ MAJOR ENG. KTS. LÊ HỒ ZUYHUY		
THIẾT KẾ VẼ DESIGNED, DRAWING KTS.		
KIỂM TRA CHECK BY KTS. LÊ HỒ ZUYHUY		
DỰ ÁN PROJECT NHÀ MÁY CÔNG TY TNHH DỆT NHUỘM ALL SEVEN		
ĐỊA ĐIỂM LOCATION LÔ A1-3, A1-4, A1-5, KCN MINH HƯNG-SIKICO, XÃ ĐỒNG NƠ, HUYỆN HỒN QUẢN-BÌNH PHƯỚC		
HÀNG MỤC ITEM NHÀ NGHỈ CÔNG NHÂN VIÊN		
TÊN BẢN VẼ DRAWING TITLE MẶT BẰNG MÃI		
SỐ HIỆU DỰ ÁN PROJECT No.	HT016_2021	
SỐ HIỆU BẢN VẼ DRAWING No.	KT.4	
PHIÊN BẢN REV.	001	
NGÀY PHÁT HÀNH ISSUED DATE	03/2022	

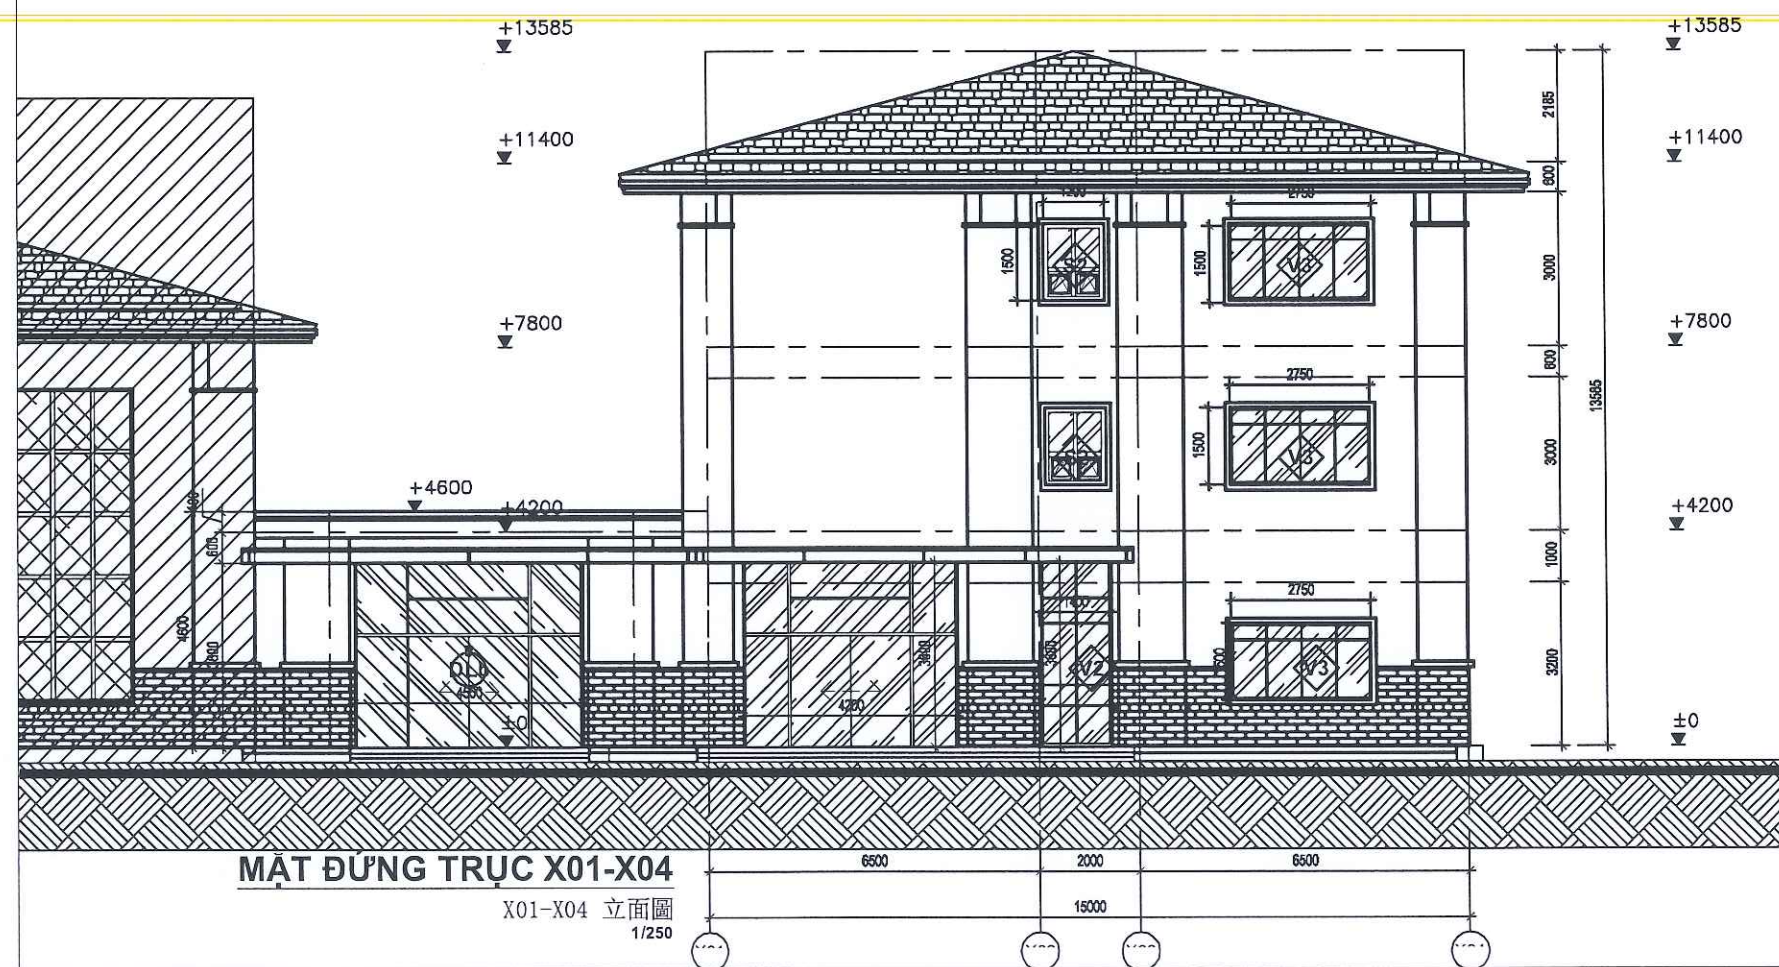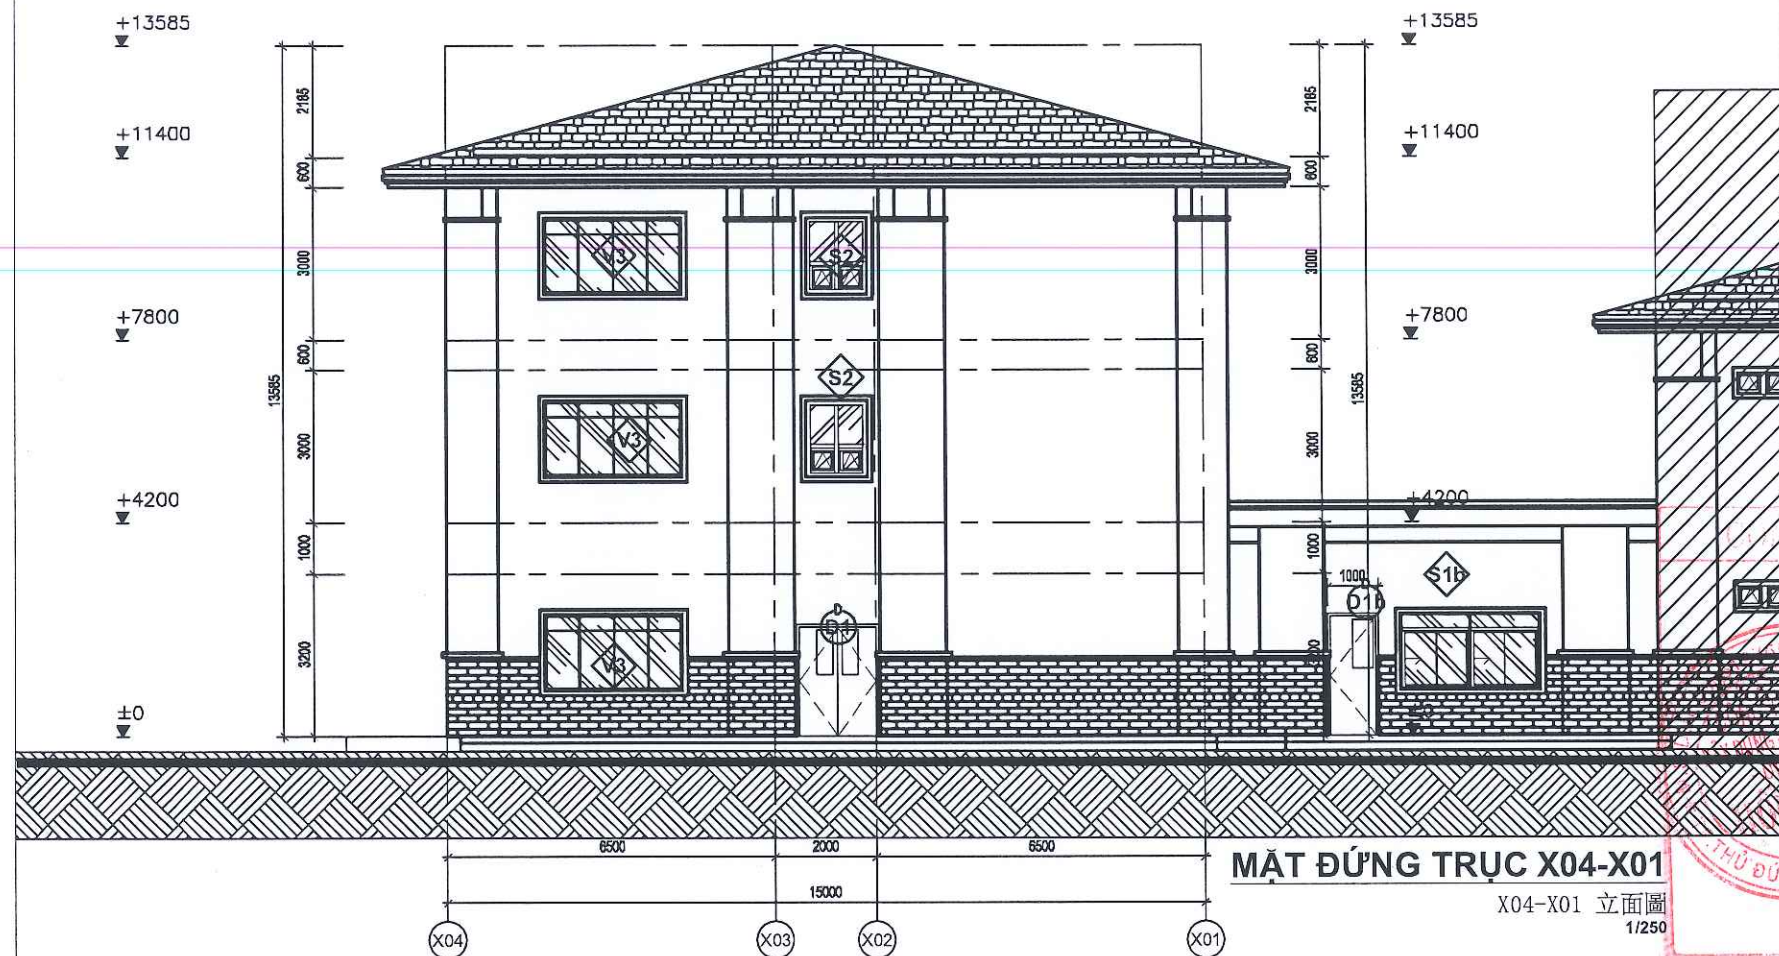

GHI CHÚ NOTES	
MỤC ĐÍCH PHÁT HÀNH ISSUED FOR	
☐ THIẾT KẾ CẤU SƠ	
☐ THIẾT KẾ KỸ THUẬT	
☐ THI CÔNG	
☐ HIỆU CHỈNH	
☐ HOÀN BỐN	
CHỦ ĐẦU TƯ CLIENT	CÔNG TY TNHH DỆT NHUỘM ALL SEVEN
TƯ VẤN THIẾT KẾ DESIGN CONSULTANCY	
CÔNG TY TNHH XÂY DỰNG - THƯƠNG MẠI - DỊCH VỤ HÔNG TÍN	
HÔNG TÍN CONSTRUCTION - TRADING - SERVICE CO., LTD	
ĐC: SỐ 25, D. SÔNG HÀNH, KH. T. ÁP - AN, P. AN PHÚC, Q. THẠM	
ADD: AN PHU AN HOANG RD, 25 SONG HANH ST, AN PHU WARD,	
TEL: 04 6 5281 5225 - 6281 5440	
FAX: 04 6 5281 5330	
E-mail: hongtin@hoangtin.vn	
GIÁM ĐỐC DIRECTOR	HÀ PHÚC TÍN
CHỦ NHIỆM DỰ ÁN PROJECT MANAGER	KTS. LÊ HỒ ZUY HUY
CHỦ TRÌ THIẾT KẾ MAJOR ENG.	KTS. LÊ HỒ ZUY HUY
THIẾT KẾ, VẼ DESIGNED, DRAWING	KTS.
KIỂM CHECK BY	KTS. LÊ HỒ ZUY HUY
DỰ ÁN PROJECT	NHÀ MÁY CÔNG TY TNHH DỆT NHUỘM ALL SEVEN
ĐỊA ĐIỂM LOCATION	LÔ A1-3, A1-4, A1-5, KCN MINH HƯNG-SIKICO, XÃ ĐÔNG NƠ, HUYỆN HƠN QUẢN-BÌNH PHƯỚC
HÀNG MỤC ITEM	
TÊN BẢN VẼ DRAWING TITLE	MẶT BẰNG TỔNG THỂ mbt
SỐ HIỆU DỰ ÁN PROJECT No.	HT016_2021
SỐ HIỆU BẢN VẼ DRAWING No.	mbt
PHIÊN BẢN REV	001
NGÀY PHÁT HÀNH ISSUED DATE	03/2021

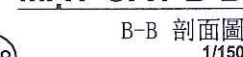

GHI CHÚ NOTES	
MỤC ĐÍCH PHÁT HÀNH ISSUED FOR	
☐ THIẾT KẾ CƠ SỞ	
☐ THIẾT KẾ KỸ THUẬT	
☐ THI CÔNG	
☐ HIỆN TRẠNG	
HOÀN CÔNG	
CHỦ ĐẦU TƯ CLIENT	
CÔNG TY TNHH DỆT NHUỘM ALL SEVEN	
CHẤP THUẬN - NGUYỄN APPROVED BY-DATE	
QUAN - T. BÌNH PHƯỚC	
TƯ VẤN THIẾT KẾ DESIGN CONSULTANCY	
CÔNG TY TNHH XÂY DỰNG - THƯƠNG MẠI - DỊCH VỤ HỒNG TÍN	
HỒNG TÍN CONSTRUCTION - TRADING - SERVICE Co., Ltd	
ĐD: 30/3A, B. SONG HÀNH, KĐT A.P - B.P. P. AN PHÚ, Q. THẠCH HẠNG, TP. HỒ CHÍ MINH	
A201, AN PHÚ AN QUẬN HẢI, 29 SONG HÀNH ST, AN PHÚ WARD,	
TEL: 04 91 6281 8335 - 6281 0440 FAX: 04 91 6281 8336 E-mail: hongtin@hongtin.vn	
GIÁM ĐỐC DIRECTOR	
HÀ PHÚC TÍN	
CHỦ NHIỆM DỰ ÁN PROJECT MANAGER	
KTS. LÊ HỒ ZUY HUY	
CHỦ TRÌ THIẾT KẾ MAJOR ENG.	
KTS. LÊ HỒ ZUY HUY	
THIẾT KẾ VẼ DESIGNED: DRAINAGE	
KTS.	
KIỂM TRA CHECK BY	
KTS. LÊ HỒ ZUY HUY	
DỰ ÁN PROJECT	
NHÀ MÁY CÔNG TY TNHH DỆT NHUỘM ALL SEVEN	
ĐỊA ĐIỂM LOCATION	
LÔ A1-3, A1-4, A1-5, KCN MINH HƯNG-SIKICO, XÃ DÔNG NƠ, HUYỆN HỖN QUẬN-BÌNH PHƯỚC	
HẠNG MỤC ITEM	
NHÀ NGHỈ CÔNG NHÂN VIÊN	
TÊN BẢN VẼ DRAWING TITLE	
MẶT CẮT	
SỐ HIỆU DỰ ÁN PROJECT No.	HT016_2021
SỐ HIỆU BẢN VẼ DRAWING No.	KT.01
PHIÊN BẢN REV.	001
NGÀY PHÁT HÀNH ISSUED DATE.	03/2021

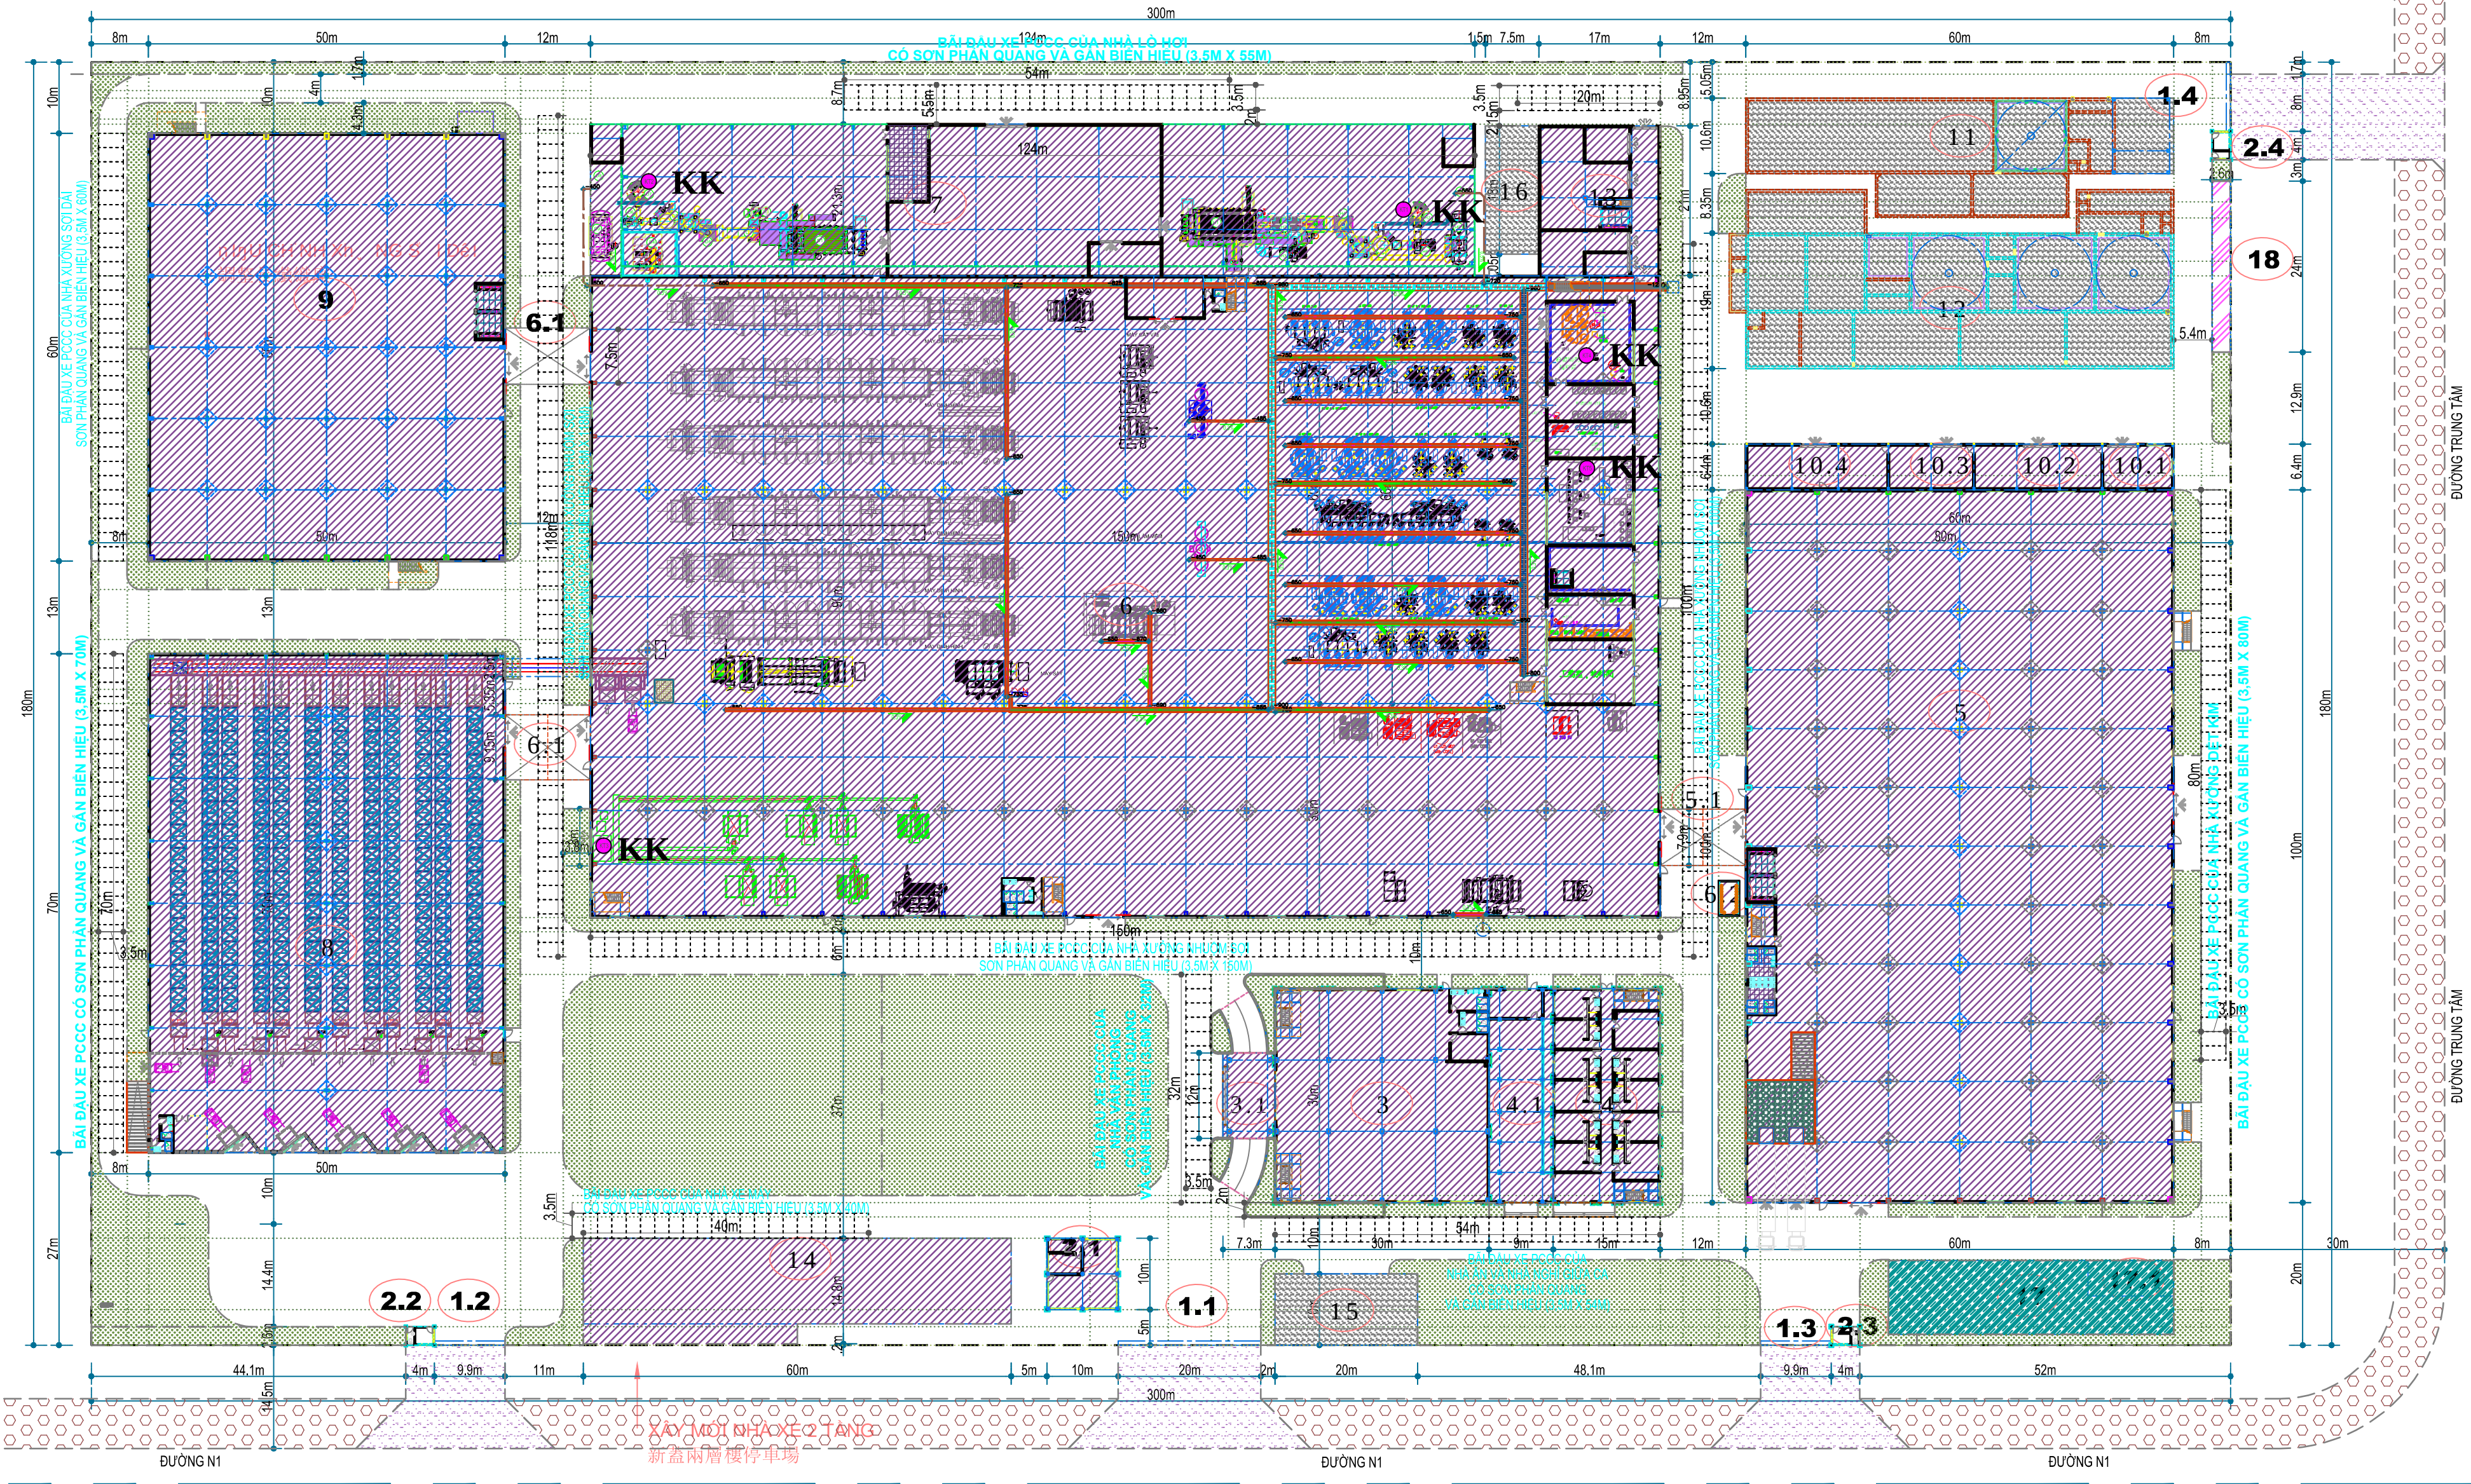

HẠNG MỤC XÂY DỰNG/ 施工項目						
KÝ HIỆU 記號	HẠNG MỤC 項目	KÍCH THƯỚC (m) 尺寸	SỐ TẦNG 樓層	CHIỀU CAO 高度	DIỆN TÍCH 面積	
					B	F1 F2.F3..
TỔNG 總計						34.774
1.1	CÔNG CHÍNH 01 大門 01	20				
1.2	CÔNG PHỤ 02 側門 02	9.9				
1.3	CÔNG PHỤ 03 側門 03	9.9				
2.1	BẢO VỆ 01 保安室 01	10 10	1	6	100	
2.2	BẢO VỆ 02 保安室 02	2.6 4	1	6	10.4	
2.3	BẢO VỆ 02 保安室 02	2.6 4	1	6	10.4	
3	VĂN PHÒNG 辦公室	30 30	2	12	900	900
3.1	SÂN VÁN PHÒNG 辦公室迎接廳	7.3 12			88	
4	NHÀ NGHỈ GIỮA CA 休閒中心	15 30	4	20	450	450

4.1	NHÀ ĂN CANTEEN	9	30	1	5	270	
5	KHO SƠ XƯƠNG DỆT KIM 針織廠 針織倉庫	60	100	2	22	6.000	6.000
5.1	MÀI NỘI XƯƠNG DỆT KIM-NHUỘM 針織廠-染布廠連廊棚	12	7.9	1	6	95	
6	XƯƠNG NHUỘM SƠ 染布廠房	150	90	2	22	13.500	13.500
6.1	MÀI NỘI XƯƠNG NHUỘM - KHO 染布廠 - 成品倉庫連廊棚	12	7.9	2	12	190	
6.2	PHU TRỢ KỸ THUẬT- NHÀ ĐỂ BÌNH GAS 設備房裝平台	3	5	1	4.5	15	
7	NHÀ LÒ HƠI () 鍋爐房	21.3	124	1	22	2.641	
8	KHO THÀNH PHẨM 成品倉庫	50	70	1	22	3.500	
9	NHÀ KỸ THUẬT 鍋爐房	50	60	1	22	3.000	
10.1	PHÒNG BẢO TRÌ 工務機修室	24	6.4	1	8	154	
10.2	NHÀ NÉN KHÍ 空氣壓縮機房	10	6.4	1	8	64	

10.3	NHÀ MÁY PHÁT ĐIỆN 發電機房	10	6.4	1	8	64	
10.4	TRẠM ĐIỆN 01 變電站 01	16	6.4	1	8	102	
11	KHU XỬ LÝ NƯỚC MỀM 軟水處理區	60	16.7	-1	12	795	
12	KHU XỬ LÝ NƯỚC THẢI 污水處理區	60	25.1	-1	12	1.352	
13	KHO HÓA CHẤT 化學品倉	17	21	2	12	357	
14	NHÀ XE 2 TẦNG 兩層樓停車場	60	15	1	8	804	
15	NHÀ XE 車棚	20	10	1	8	200	
16	BỂ NƯỚC NÓNG 熱水池	18	7.5	-1	-5	135	
17	BỂ PCCC 850M ³ , NƯỚC MƯA 消防水池 850M ³ , 雨水池 (地下)	11.4	41.4	-1		472	
17.1	NHÀ BOM 泵房	5	10	1	8	50	
18	NHÀ PHẾ PHẨM 垃圾室, 危害垃圾室	2.6	24	1	8	62	

- Ghi chú: Vị trí lấy mẫu
- Tại ống khói của hệ thống xử lý khí thải lò hơi 20 tấn/giờ
 - Tại ống khói của hệ thống xử lý khí thải lò dầu tải nhiệt 7 triệu kcal/giờ
 - Tại ống khói của hệ thống xử lý bụi tại xưởng cao lông, cắt lông, chải lông
 - Tại ống thoát khí của hệ thống xử lý hơi hóa chất công đoạn in vải
 - Tại ống thoát khí của hệ thống xử lý hơi hóa chất khu vực cân đong, pha trộn hóa chất

NOTES

MỤC DÍCH PHÁT HÀNH
ISSUED FOR

☐ THIẾT KẾ CƠ SỞ

☐ THIẾT KẾ KỸ THUẬT

☐ THI CÔNG

☐ HIỆU CHỈNH

☐ HOÀN CÔNG

CHỦ ĐẦU TƯ
CLIENT

CÔNG TY TNHH DỆT NHUỘM
ALL SEVEN

CHẤP THUẬN - NGÀY
APPROVED BY - DATE

TƯ VẤN THIẾT KẾ
DESIGN CONSULTANCY

CÔNG TY TNHH XÂY DỰNG - THƯƠNG
MẠI - DỊCH VỤ
HỒNG TÍN

ĐC: SỐ 20, D.SÔNG HẠNH, KĐT AP - AK, P.ÂN PHÚ, Q2, TP.HCM
ADD: AN PHU AN KHANH RES, 20 SONG HANH ST, AN PHU WARD,

TEL: (84.8) 6281 0220 - 6281 0440
FAX: (84.8) 6281 0330
E-mail: hongtin@hongtinco.com.vn

GIAM ĐỐC
DIRECTOR

HÀ PHÚC TÍN

CHỦ NHIỆM DỰ ÁN
PROJECT MANAGER

KTS. LÊ HỒ ZUY HUY

CHỦ TRÌ THIẾT KẾ
MAJOR ENG.

KTS. LÊ HỒ ZUY HUY

THIẾT KẾ, VẼ
DESIGNED, DRAWN BY

KTS. ĐỖ VŨ VÂN

KIỂM
CHECK BY

KTS. LÊ HỒ ZUY HUY

DỰ ÁN
PROJECT

DỰ ÁN CỦA CÔNG TY TNHH DỆT
NHUỘM ALL SEVEN

ĐỊA ĐIỂM
LOCATION

LÔ A1-3, A1-4, A1-5, KCN MINH HƯNG-SIKICO,
XÃ ĐÔNG NGŨ, HUYỆN QUẢN BÍNH PHƯỚC

HẠNG MỤC
ITEM

TỔNG THỂ

TÊN BẢN VẼ
DRAWING TITLE

SƠ ĐỒ VỊ TRÍ LẤY MẪU CỦA CHƯƠNG TRÌNH QUAN TRẮC MÔI TRƯỜNG

SỐ HIỆU DỰ ÁN
PROJECT No.

HT016_2021

SỐ HIỆU BẢN VẼ
DRAWING No.

PHIÊN BẢN
REV.

001

NGÀY PHÁT HÀNH
ISSUED DATE

03
2021