HUYỆN NHƠN TRẠCH - TỈNH ĐỒNG NAI

**ĐIỀU CHỈNH TỔNG THỂ QUY HOẠCH CHUNG ĐÔ THỊ MỚI NHƠN TRẠCH TỈNH ĐỒNG NAI ĐẾN NĂM 2045**

# BẢN ĐỒ ĐỊNH HƯỚNG GIAO THÔNG

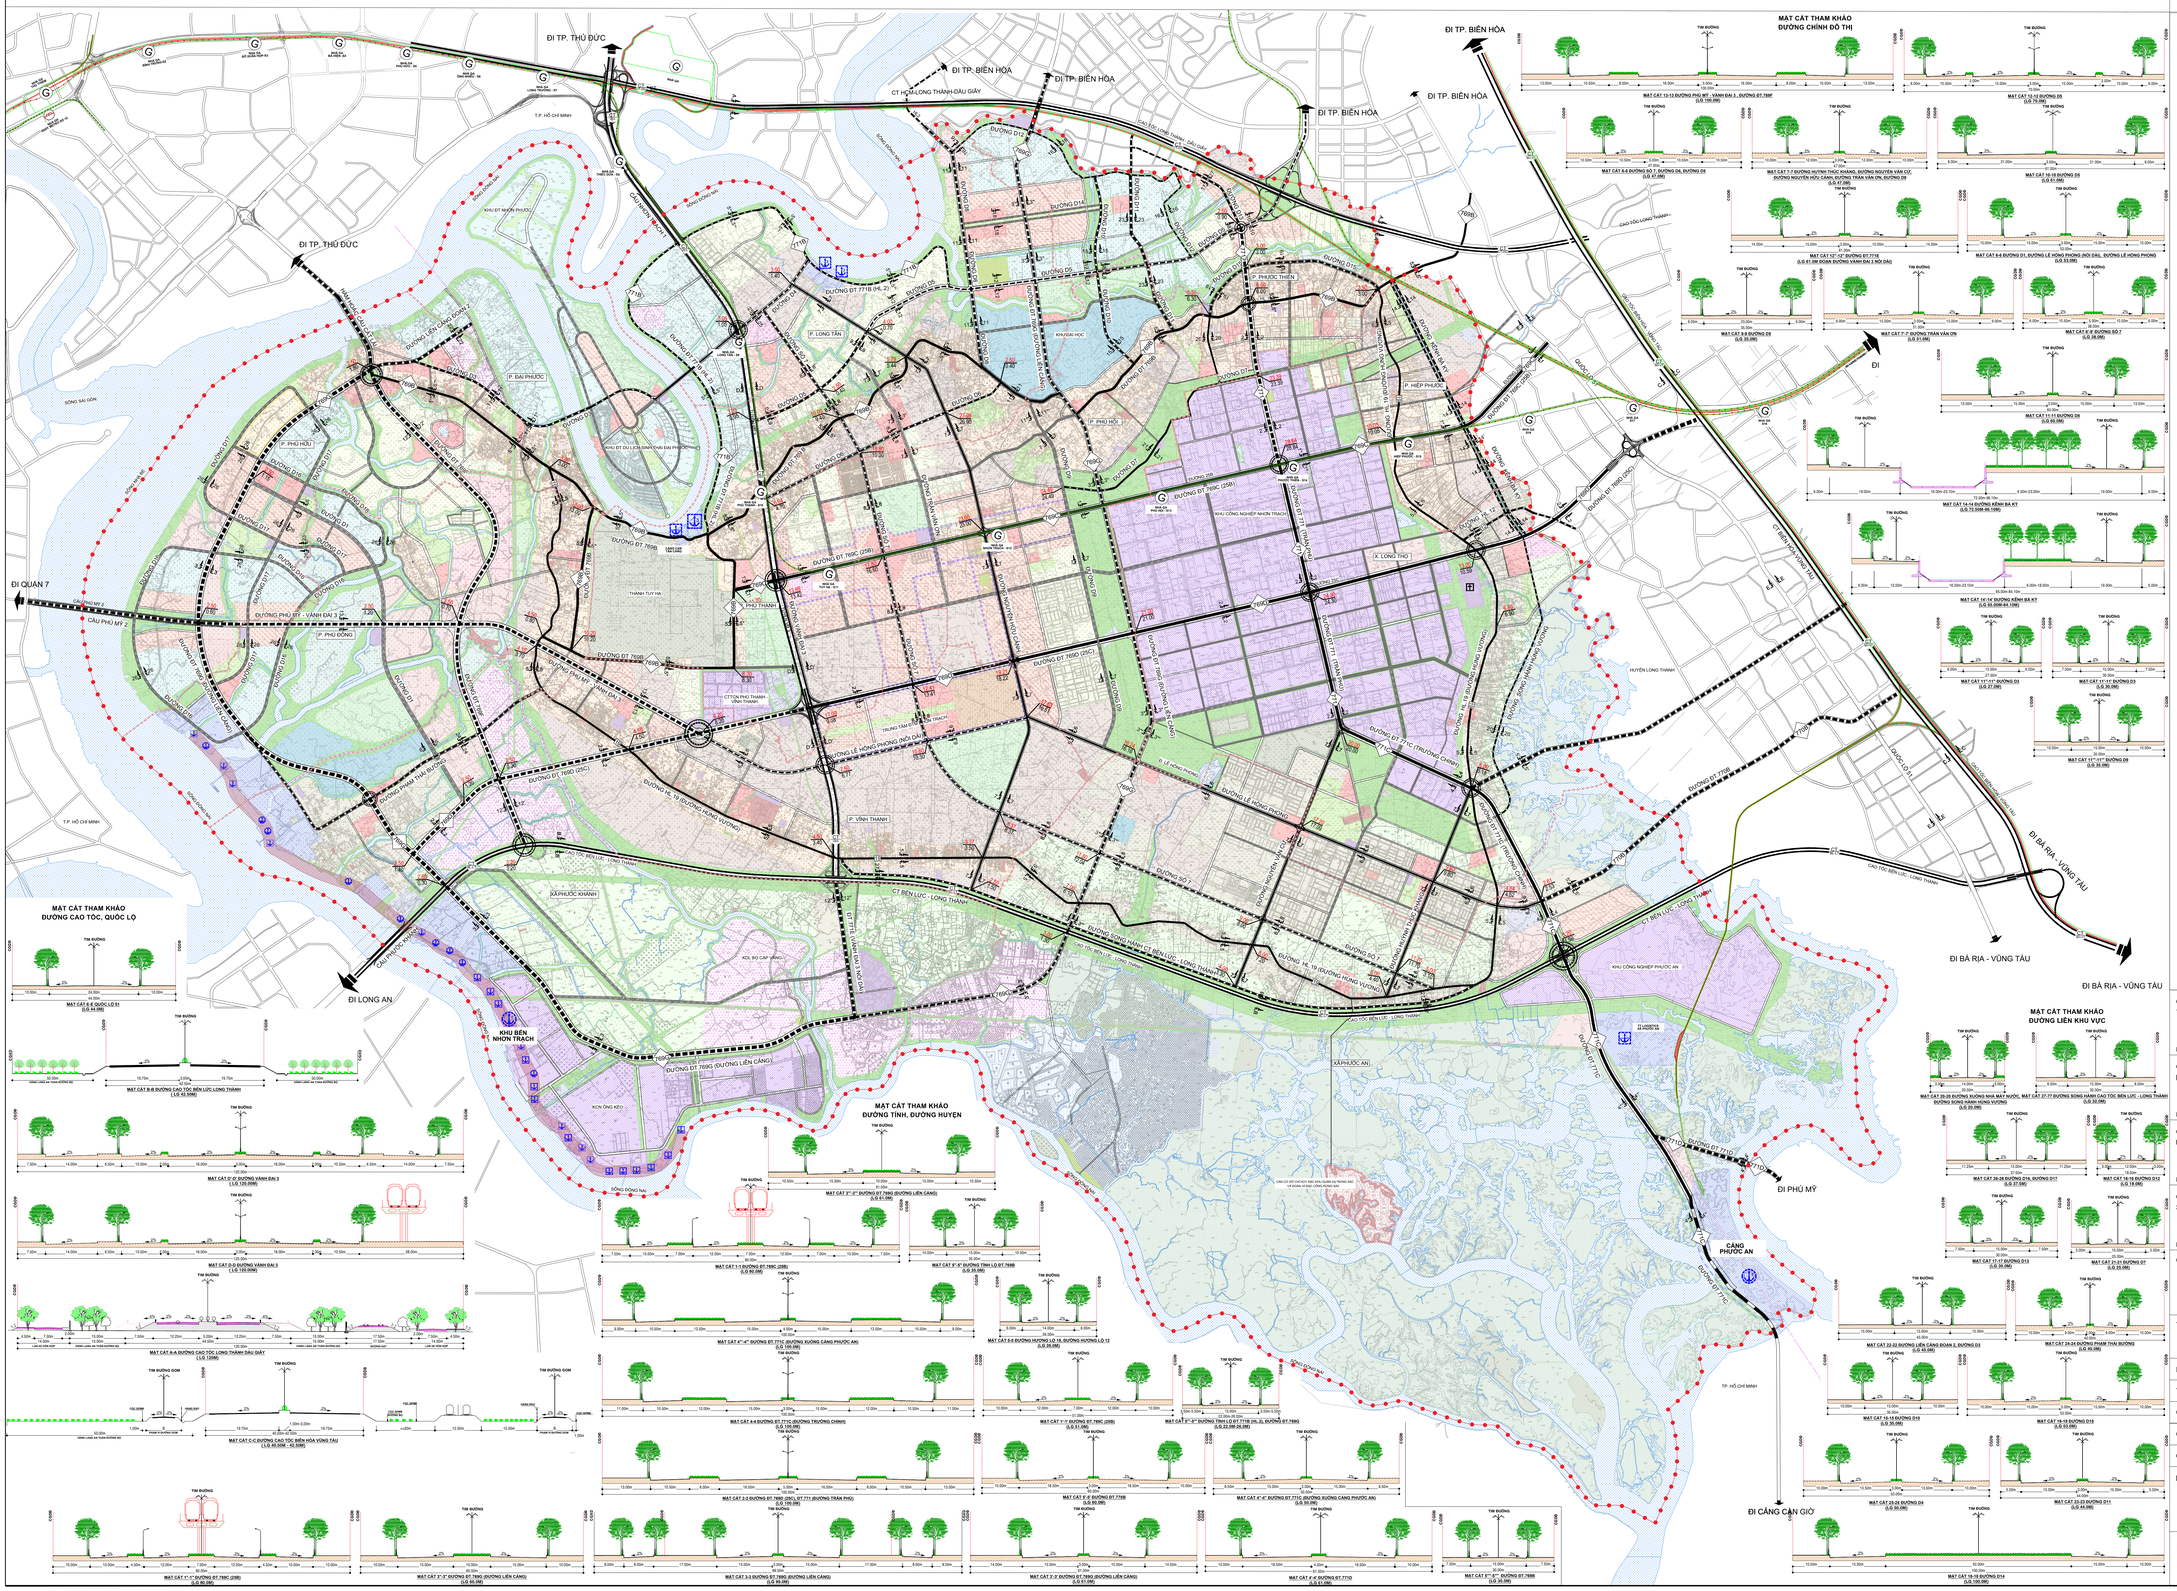


## KÝ HIỆU

| HIỆN TRẠNG CẢI TẠO | QUY HOẠCH | |
|---|---|---|
| CT | CT | ĐƯỜNG CAO TỐC |
| 10 | QL | QUỐC LỘ |
| 771 | 771 | ĐƯỜNG TỈNH |
| | HB | ĐƯỜNG HUYỆN |
| | | ĐƯỜNG CHÍNH ĐÔ THỊ |
| | | ĐƯỜNG KHU VỰC |
| | | ĐƯỜNG NỘI BỘ |
| | | ĐƯỜNG SẮT ĐÔ THỊ |
| | | ĐƯỜNG SẮT QUỐC GIA |
| G | | GA ĐƯỜNG SẮT |
| | | GA ĐƯỜNG SẮT ĐÔ THỊ |
| | | CẢNG BIỂN |
| | | CẢNG, BẾN THỦY NỘI ĐỊA |
| | | CẢNG CẠN |
| 13.20 | | CAO ĐỘ THIẾT KẾ (m) |
| 10.59 | | CAO ĐỘ TỰ NHIÊN (m) |
| | | NÚT GIAO THÔNG KHÁC COTE DỰ KIẾN |
| | | NÚT GIAO THÔNG CÙNG COTE DỰ KIẾN |

**CƠ QUAN PHÊ DUYỆT:**
THỦ TƯỚNG CHÍNH PHỦ

KÈM THEO QUYẾT ĐỊNH SỐ ..... NGÀY ..... THÁNG ..... NĂM .....

**CƠ QUAN THẨM ĐỊNH:**
BỘ XÂY DỰNG

KÈM THEO CÔNG VĂN SỐ ..... NGÀY ..... THÁNG ..... NĂM .....

**CƠ QUAN TRÌNH DUYỆT:**
ỦY BAN NHÂN DÂN TỈNH ĐỒNG NAI

KÈM THEO CÔNG VĂN SỐ ..... NGÀY ..... THÁNG ..... NĂM .....

**CƠ QUAN TỔ CHỨC LẬP QUY HOẠCH:**
SỞ XÂY DỰNG TỈNH ĐỒNG NAI

KÈM THEO TỜ TRÌNH SỐ ..... NGÀY ..... THÁNG ..... NĂM .....

CÔNG TRÌNH - ĐỊA ĐIỂM:

ĐIỀU CHỈNH TỔNG THỂ QUY HOẠCH CHUNG
**ĐÔ THỊ MỚI NHƠN TRẠCH, TỈNH ĐỒNG NAI ĐẾN NĂM 2045**
HUYỆN NHƠN TRẠCH - TỈNH ĐỒNG NAI

TÊN BẢN VẼ:

**BẢN ĐỒ ĐỊNH HƯỚNG GIAO THÔNG**

| | | | |
|---|---|---|---|
| BẢN VẼ: QH-08 | GHÉP: 1 x A0 | TỶ LỆ: FIT A0 | NGÀY: /01/2025 |
| THIẾT KẾ | KS. NGUYỄN VĂN HẠNH | | |
| CHỦ TRÌ | ThS.KS. PHAN TIẾN TÂM | | |
| CHỦ NHIỆM | TS.KTS. LÊ QUỐC HÙNG | | |
| QL. KĨ THUẬT | KS. NGÔ ĐÌNH CỪ | | |

**PHÓ VIỆN TRƯỞNG PHỤ TRÁCH**

TRẦN THỊ HỒNG HẠNH


VIỆN QUY HOẠCH ĐÔ THỊ VÀ NÔNG THÔN QUỐC GIA
**VIỆN QUY HOẠCH XÂY DỰNG MIỀN NAM**
65 MẠC ĐĨNH CHI, PHƯỜNG ĐAKAO, QUẬN 1, TPHCM - TEL : 08 38224476 - FAX: 08 38220090


TÊN CÔNG TRÌNH: ĐIỀU CHỈNH TỔNG THỂ QUY HOẠCH CHUNG ĐÔ THỊ MỚI NHƠN TRẠCH TỈNH ĐỒNG NAI ĐẾN NĂM 2045 TỶ LỆ 1/10.000

TÊN BẢN VẼ: BẢN ĐỒ ĐỊNH HƯỚNG GIAO THÔNG